




Planta de Situação
Escala 1:500

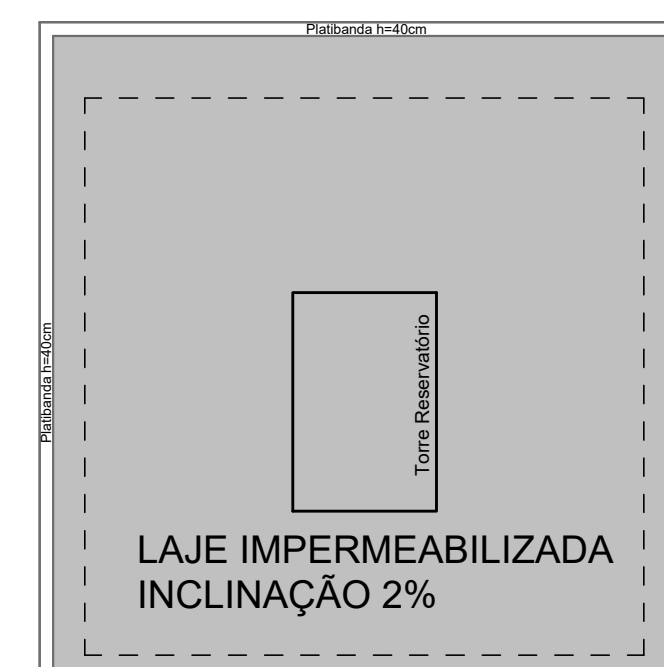

Planta de Cobertura
Escala 1:100

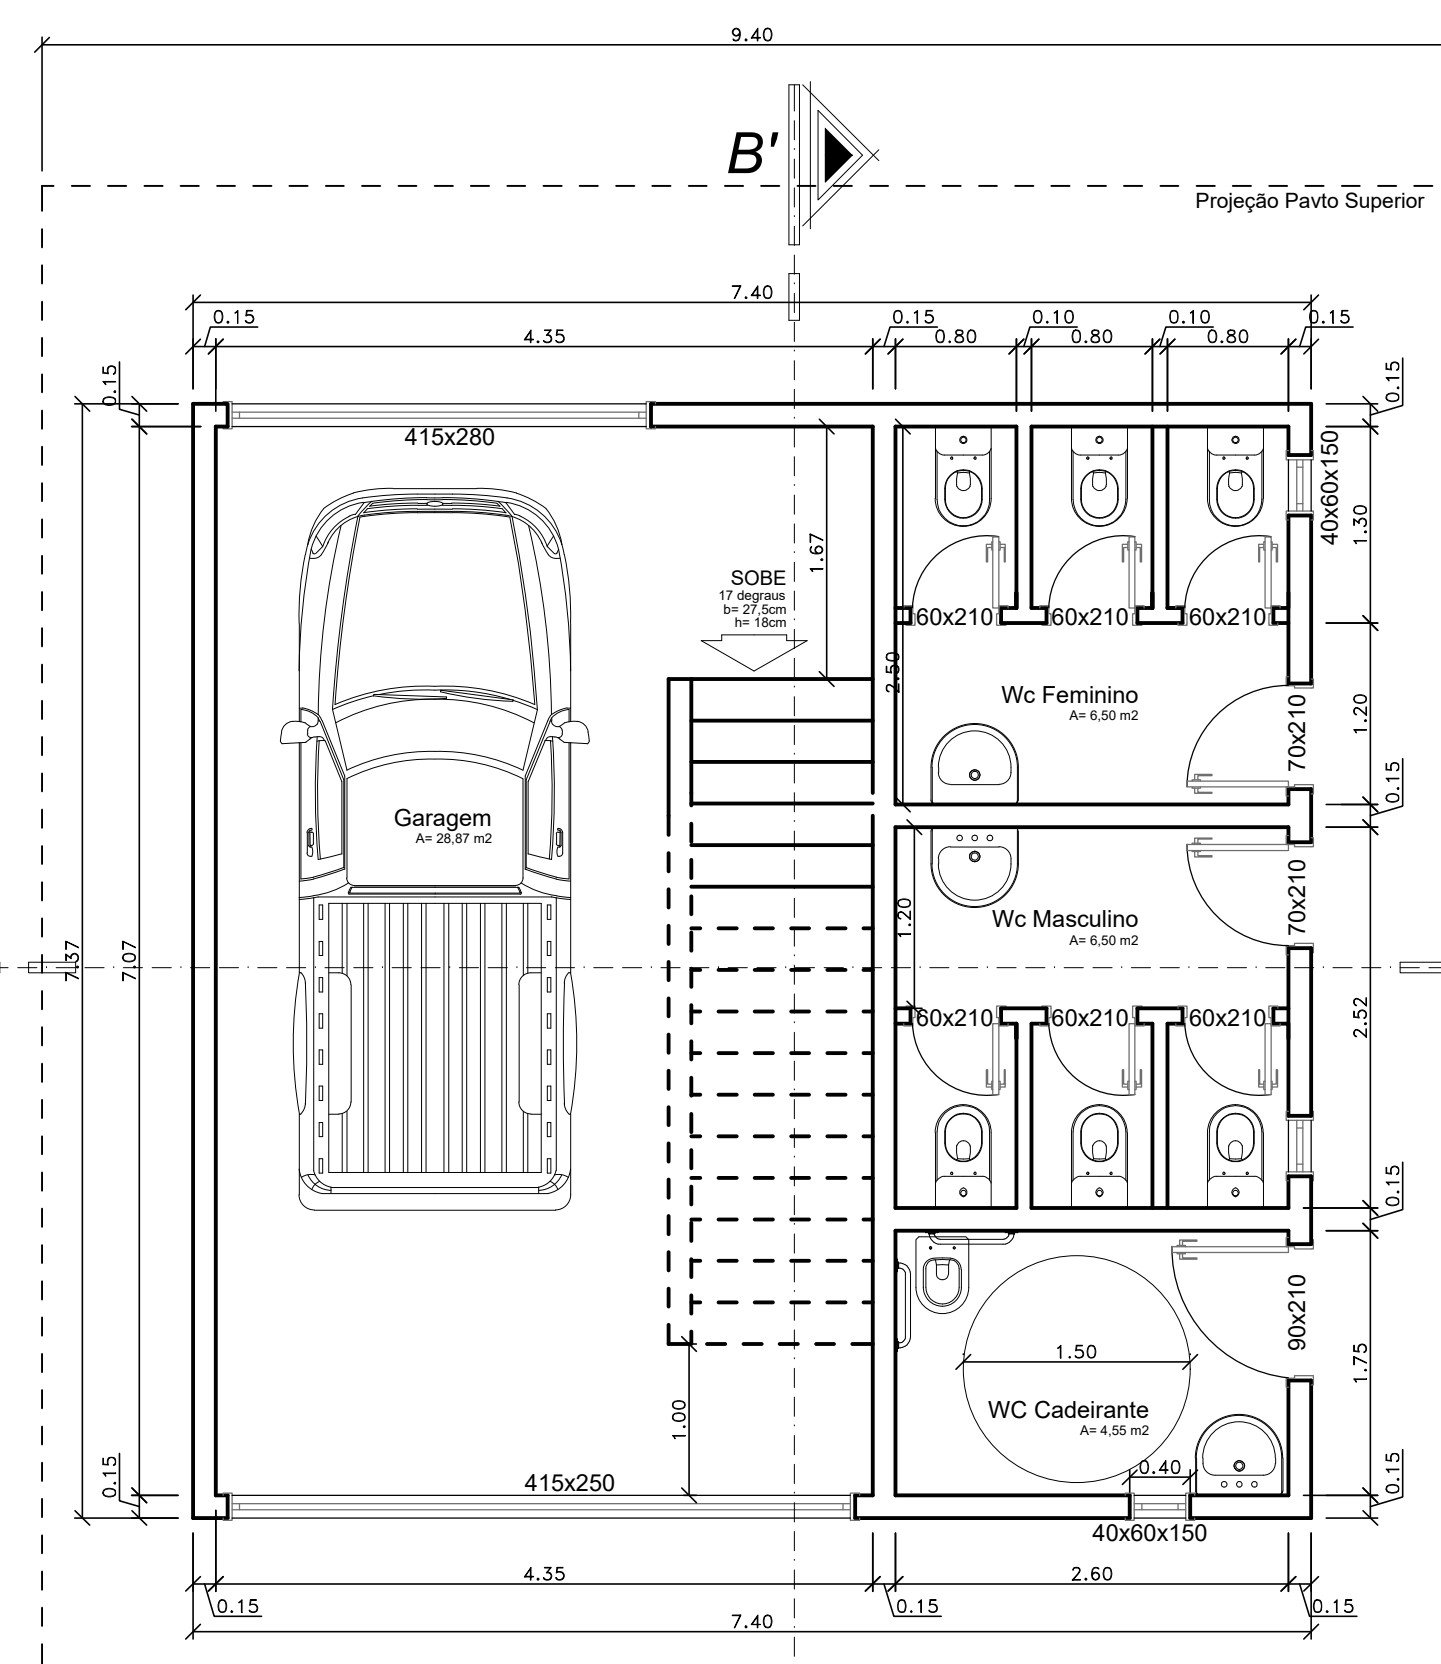


Planta Baixa Térreo
Escala 1:50
Área: 34,50 m²

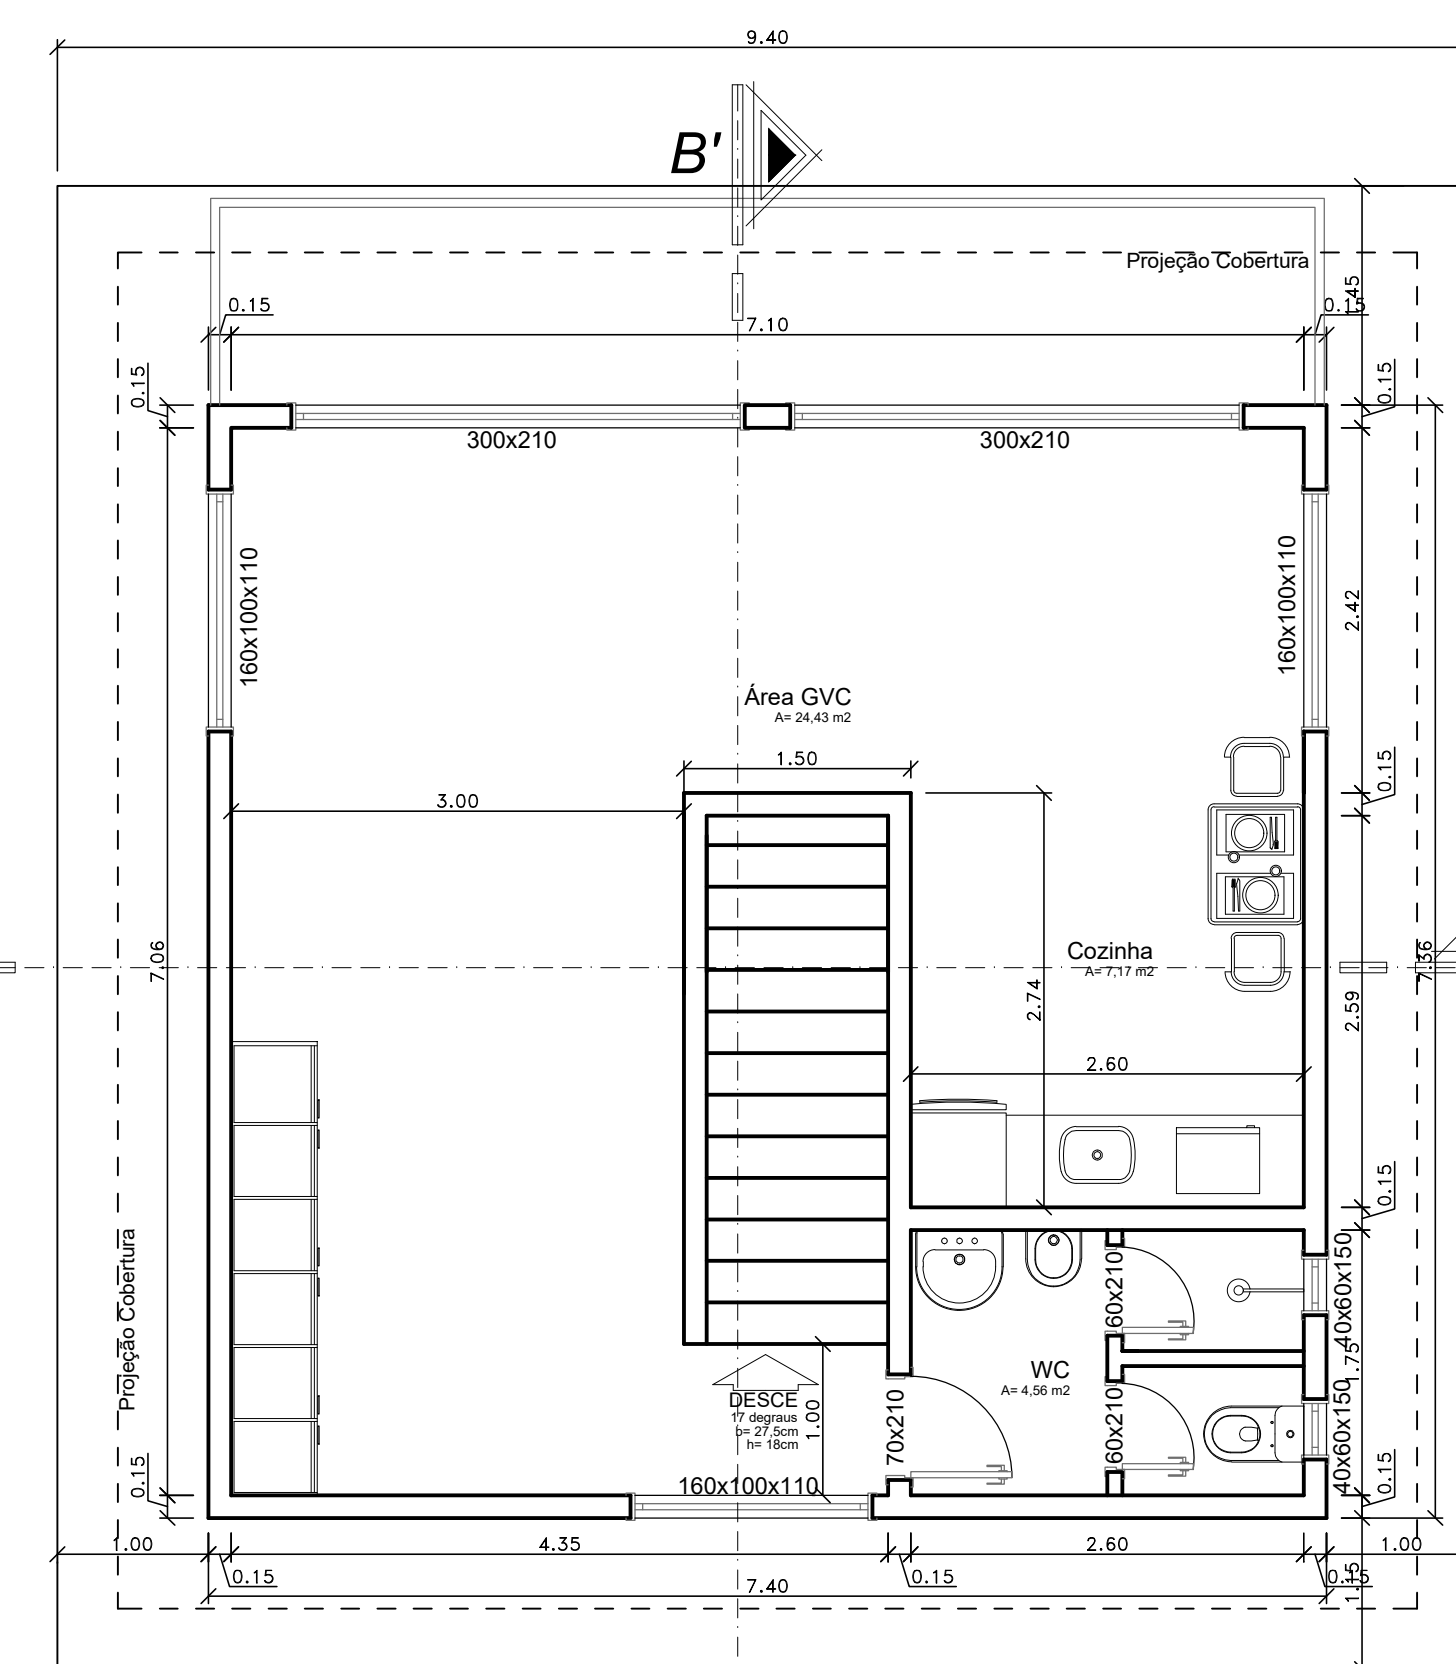


Planta Baixa 2º Piso
Escala 1:50
Área: 69,64 m²


Projeto: ARQUITETÔNICO	Prancha: 01/02
OBRA: Guarita Bombeiros	
Ocupação:	
End.: Morro dos Conventos, Araranguá/SC	
Assunto: - Planta Baixa Térreo - Planta de Situação - Planta Baixa 2º Piso - Planta de Cobertura	Área Total: A: 104,14m ²
Responsável Técnico:	Proprietário:
	Escala: INDICADA
	Revisão: R00 13/03/2020

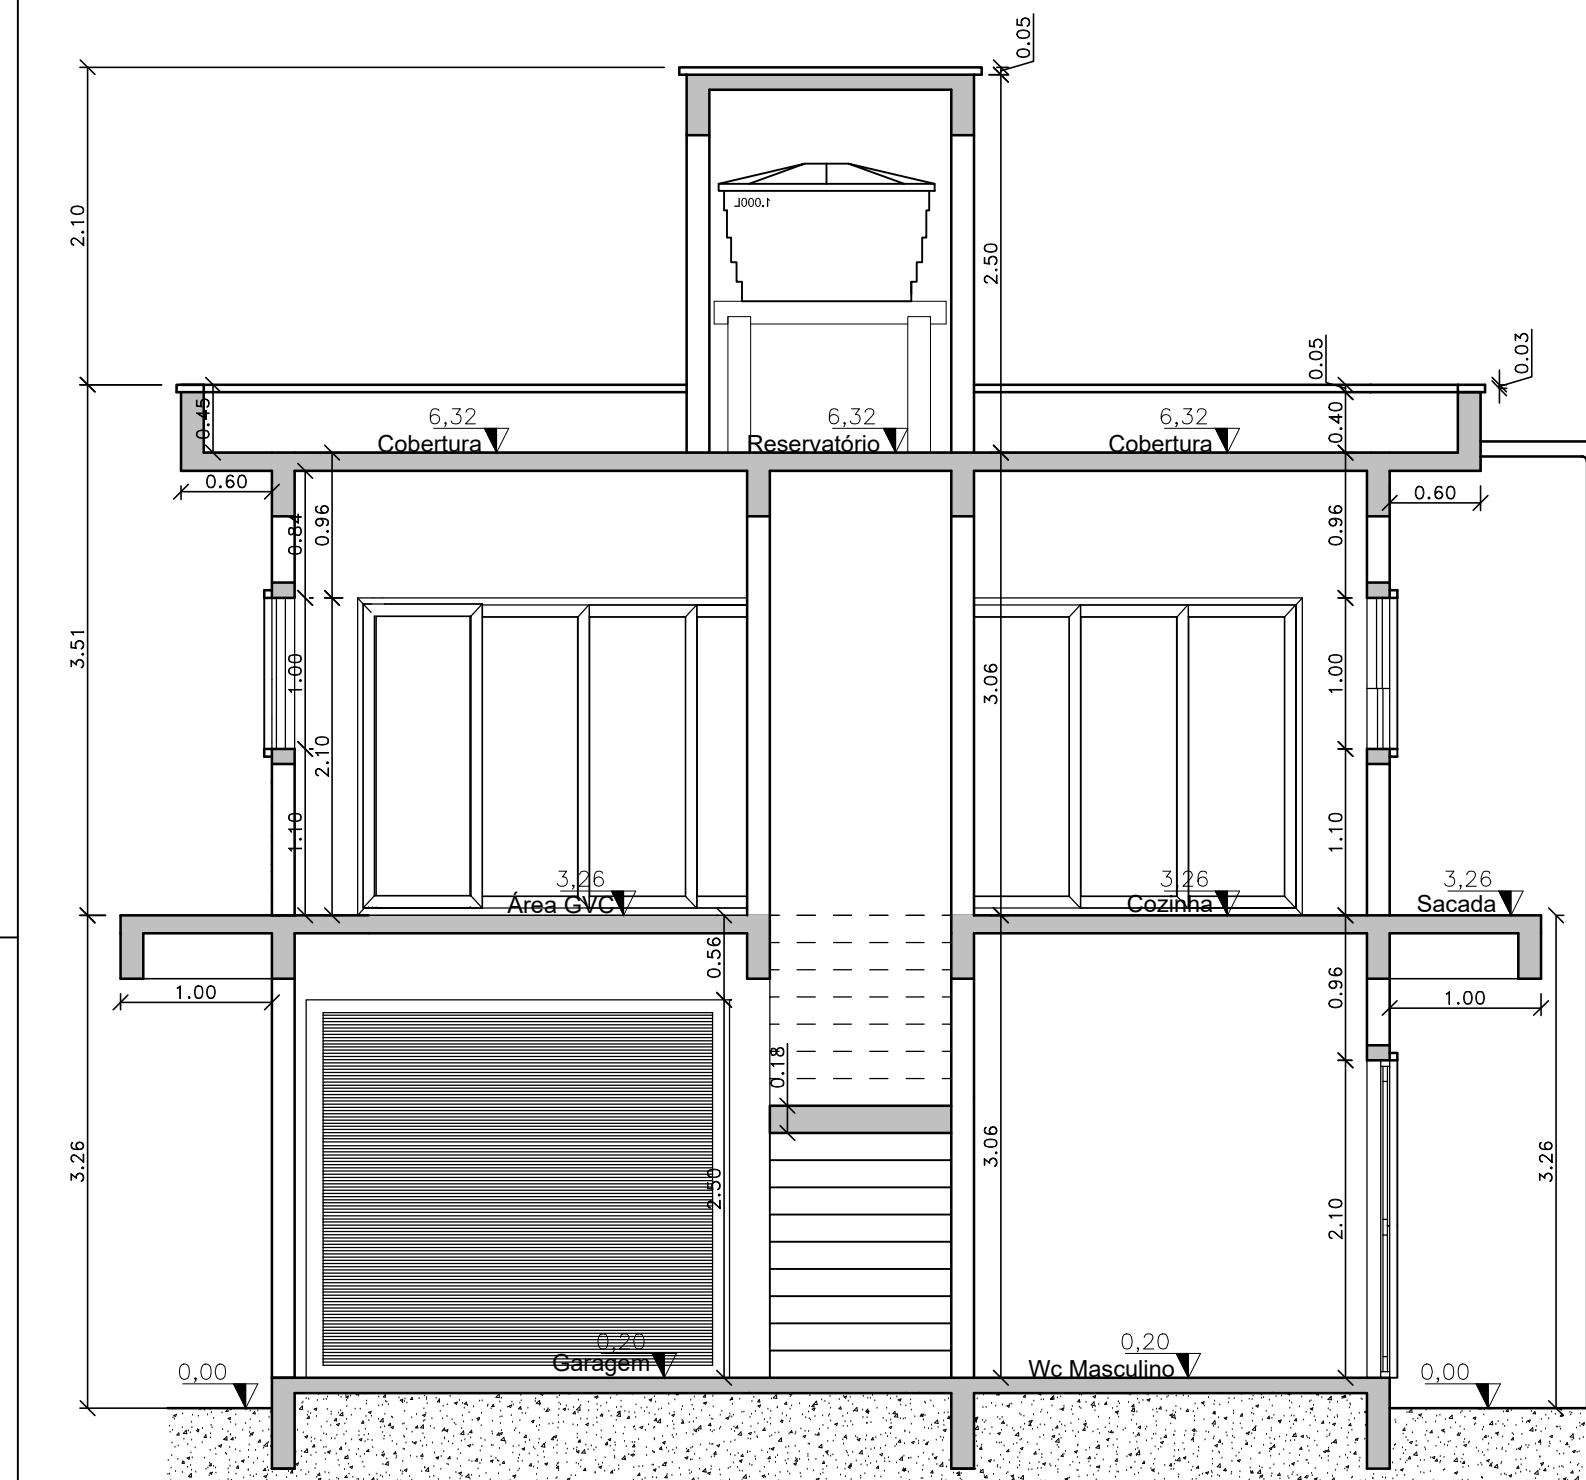


Corte AA
Escala 1:50

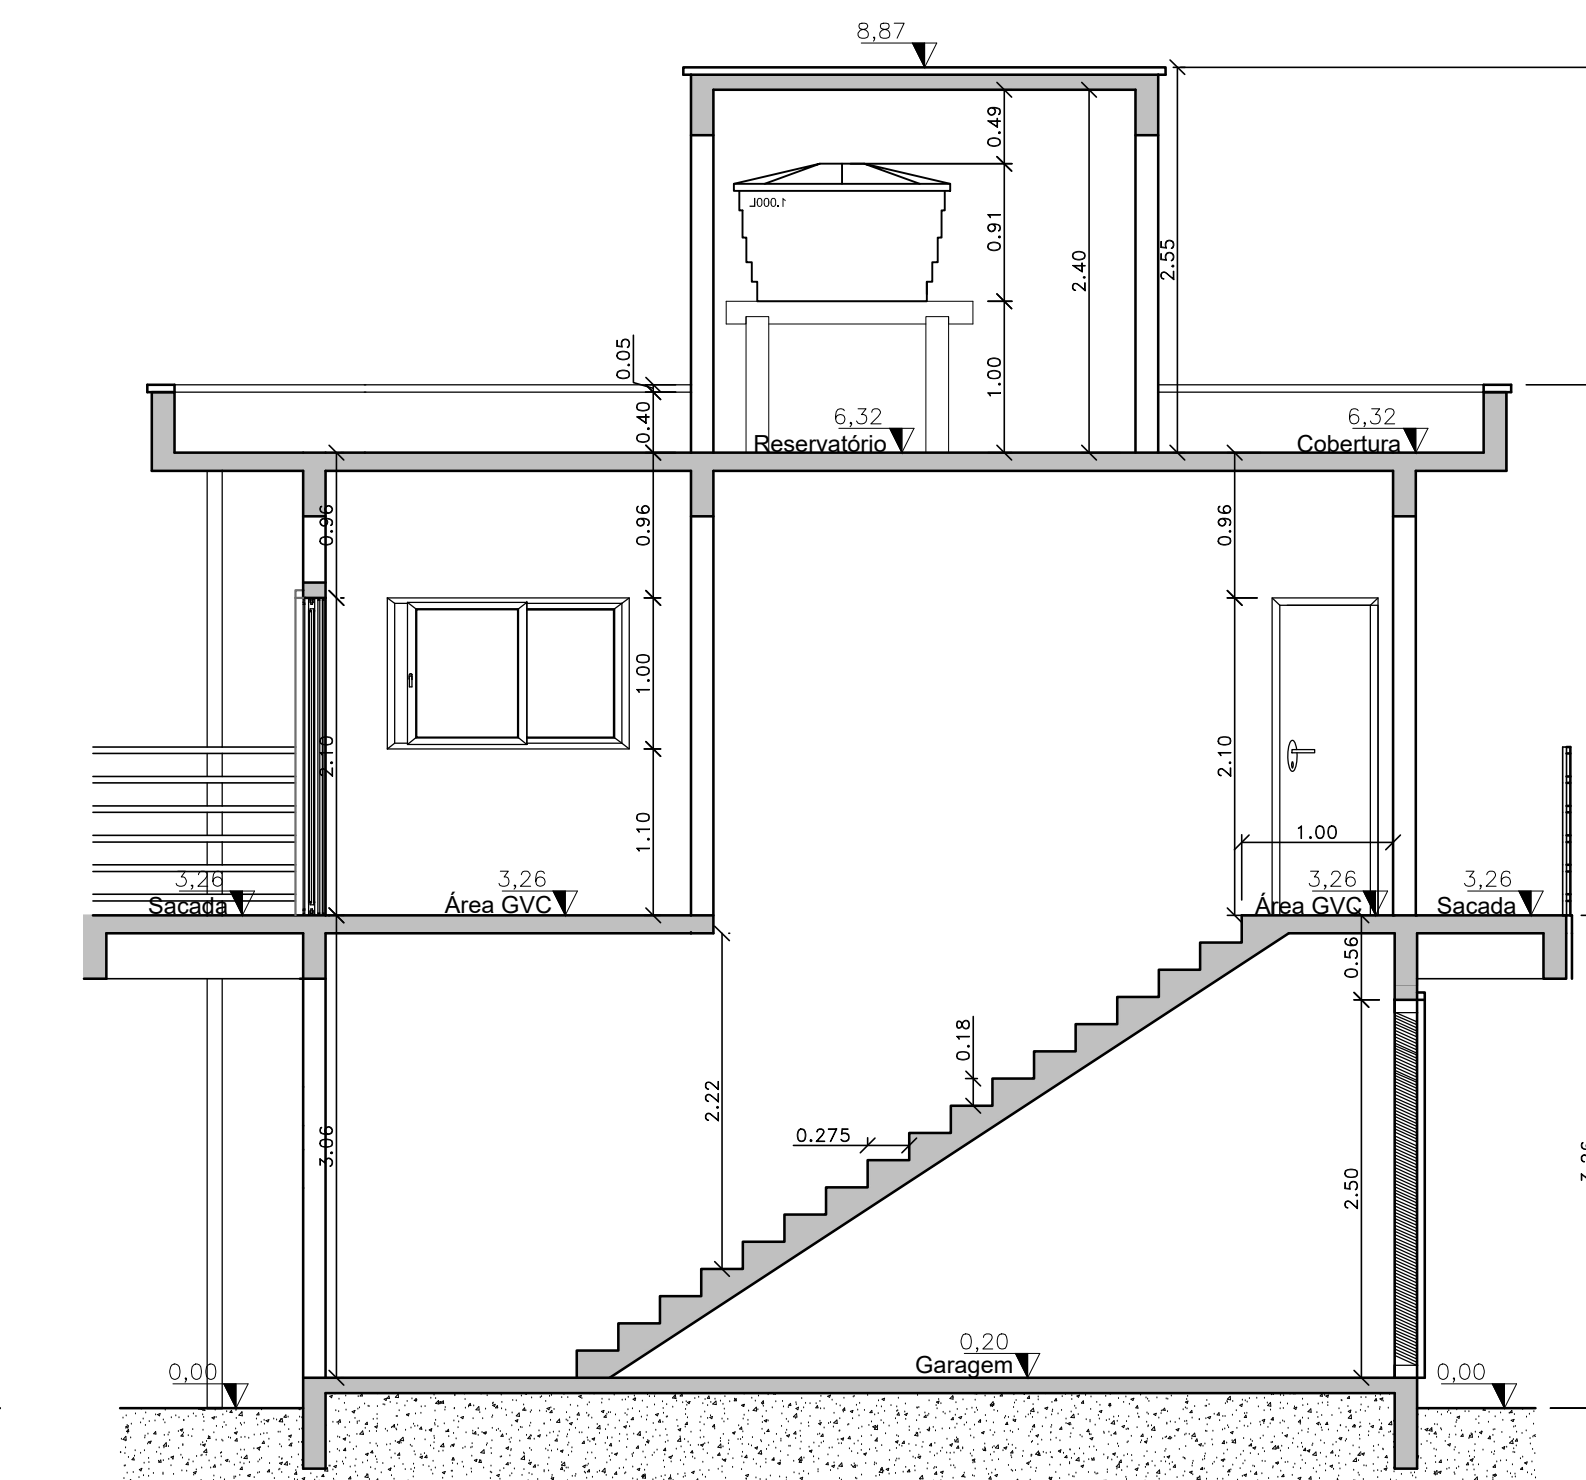

Corte BB
Escala 1:50

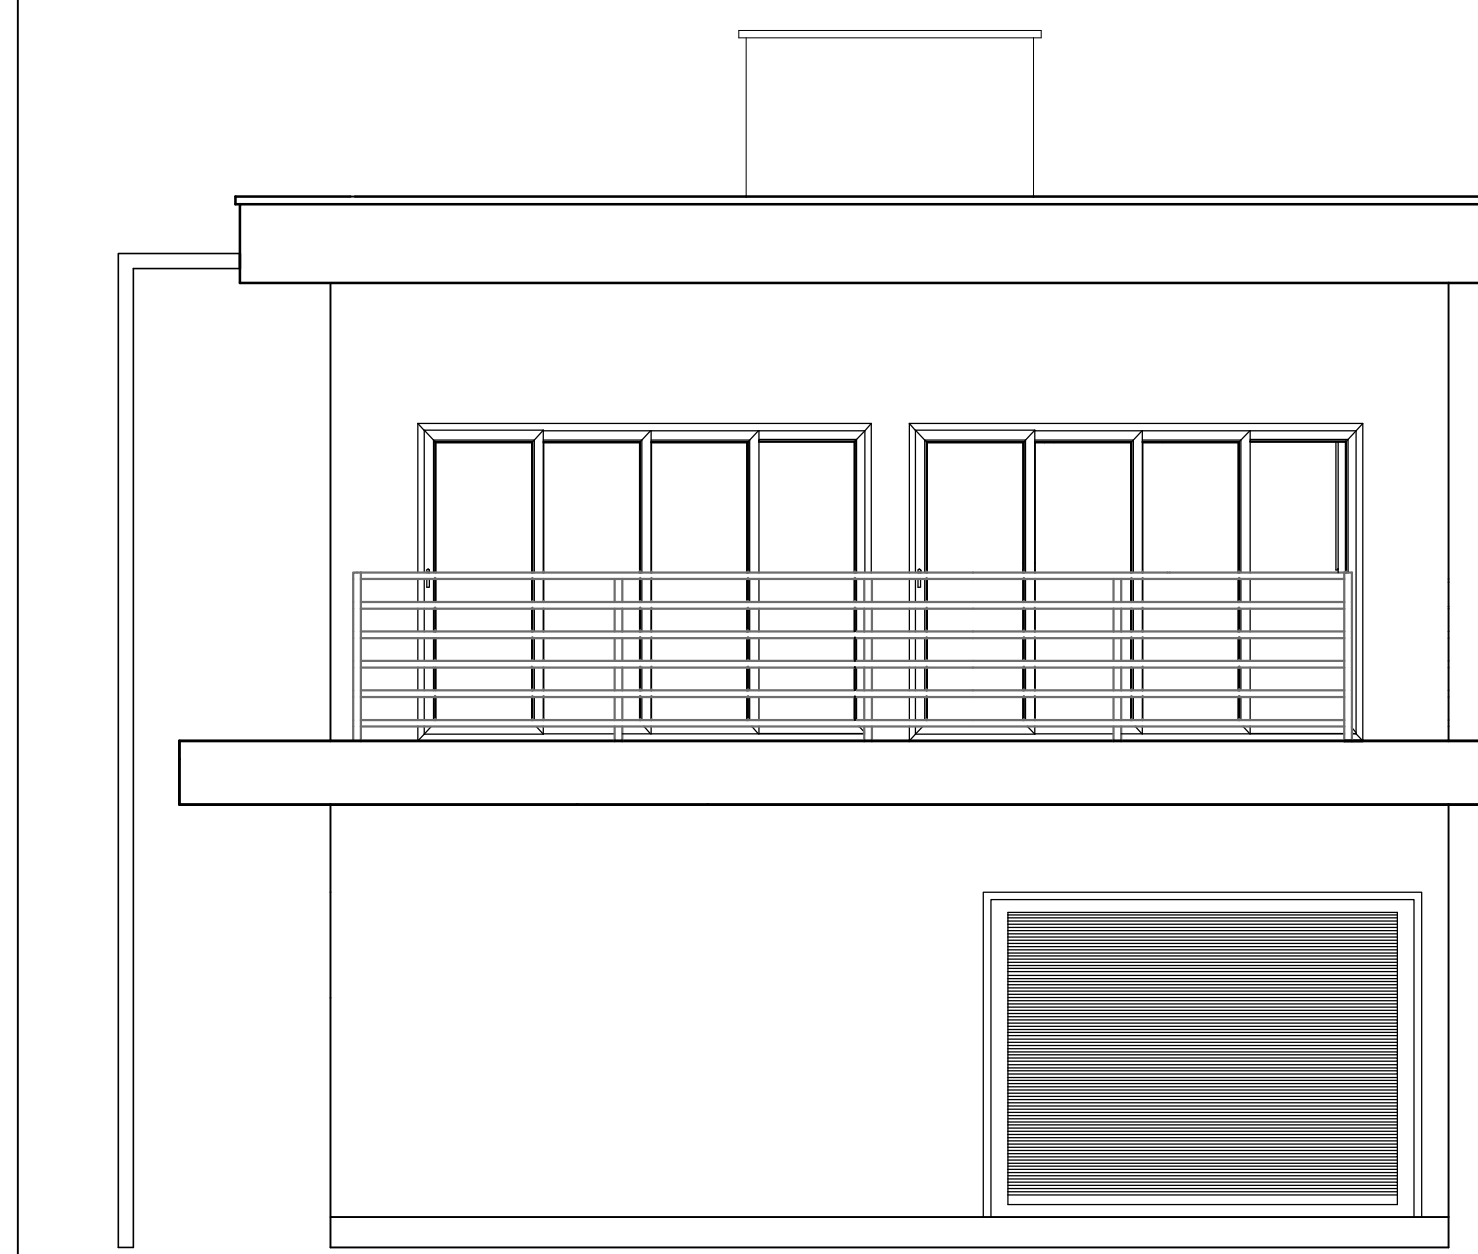

Fachada Frontal
Escala 1:50

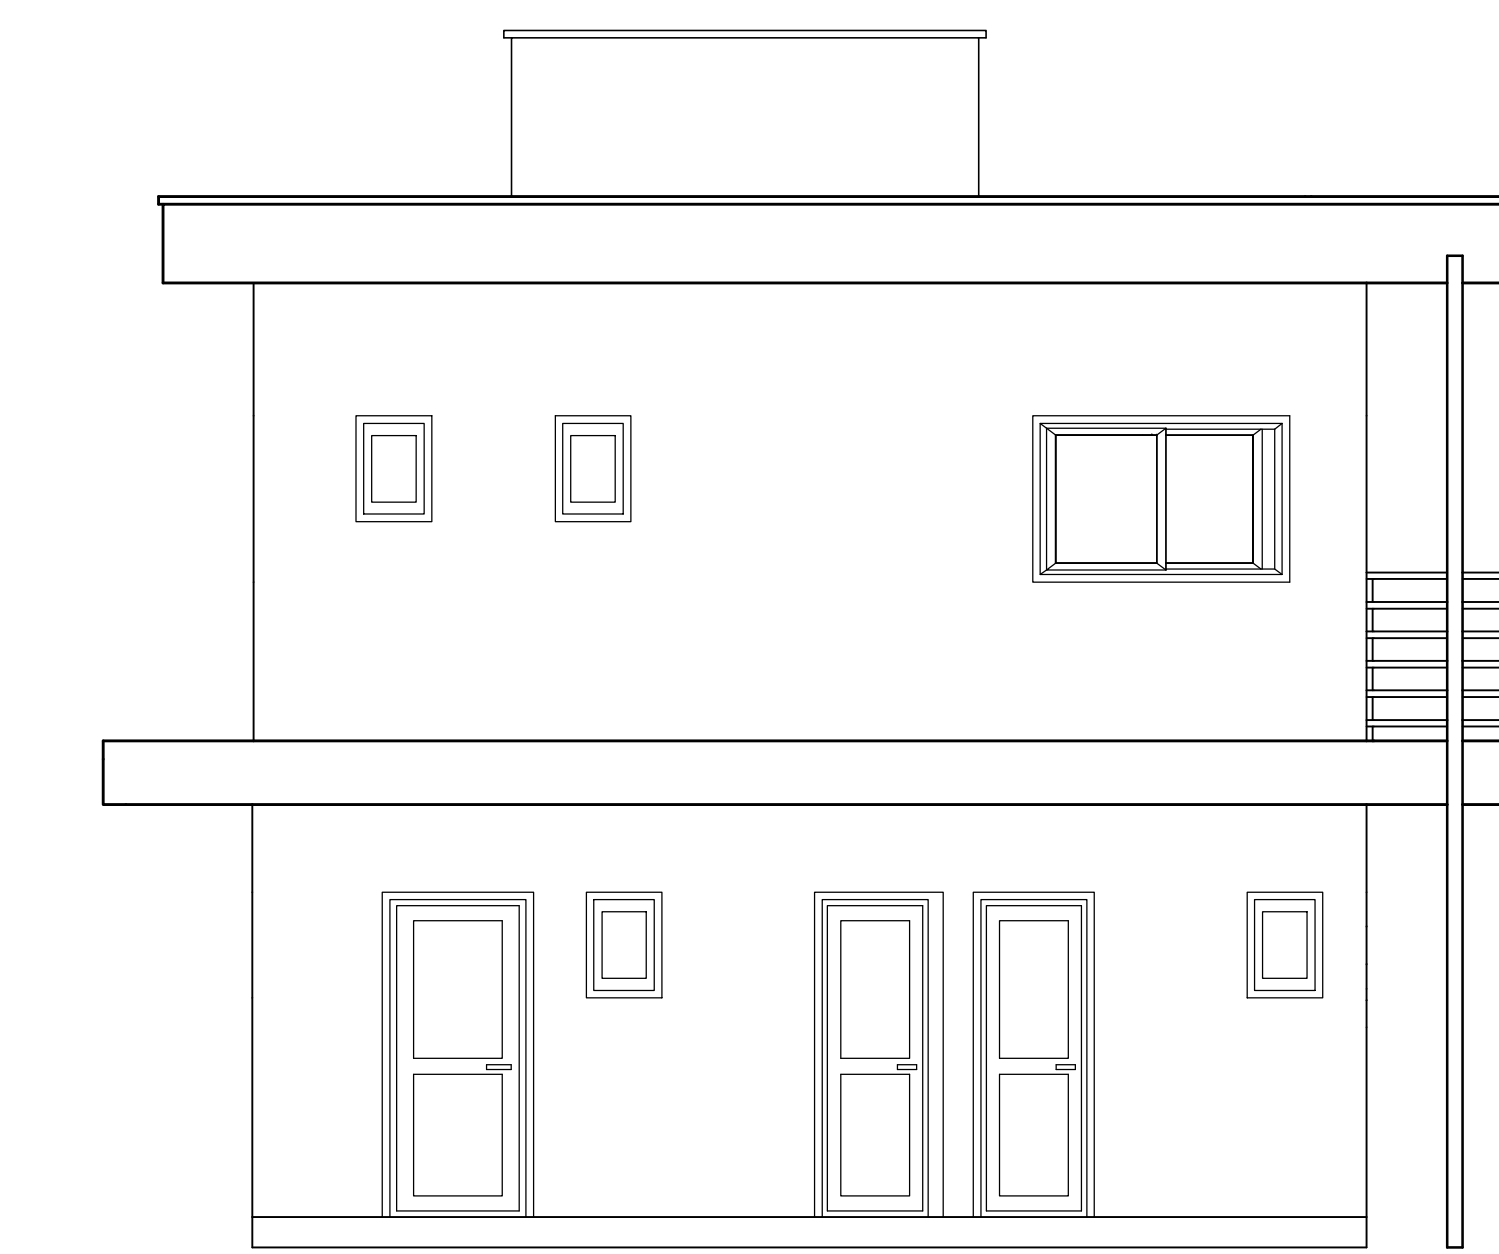

Fachada Lateral
Escala 1:50

Projeto: ARQUITETÔNICO	Prancha: 02/02
OBRA: Guarita Bombeiros	
Ocupação:	
End.: Morro dos Conventos, Araranguá/SC	
Assunto: - Cortes - Fachadas	Área Total: A: 104,14m ²
Responsável Técnico:	Proprietário:
	Escala: INDICADA
	Revisão: R00 13/03/2020