


PLANTA BAIXA
LAYOUT ARRUAAMENTO EXISTENTE - A DEMOLIR E A CONSTRUIR
ESCALA 1:500

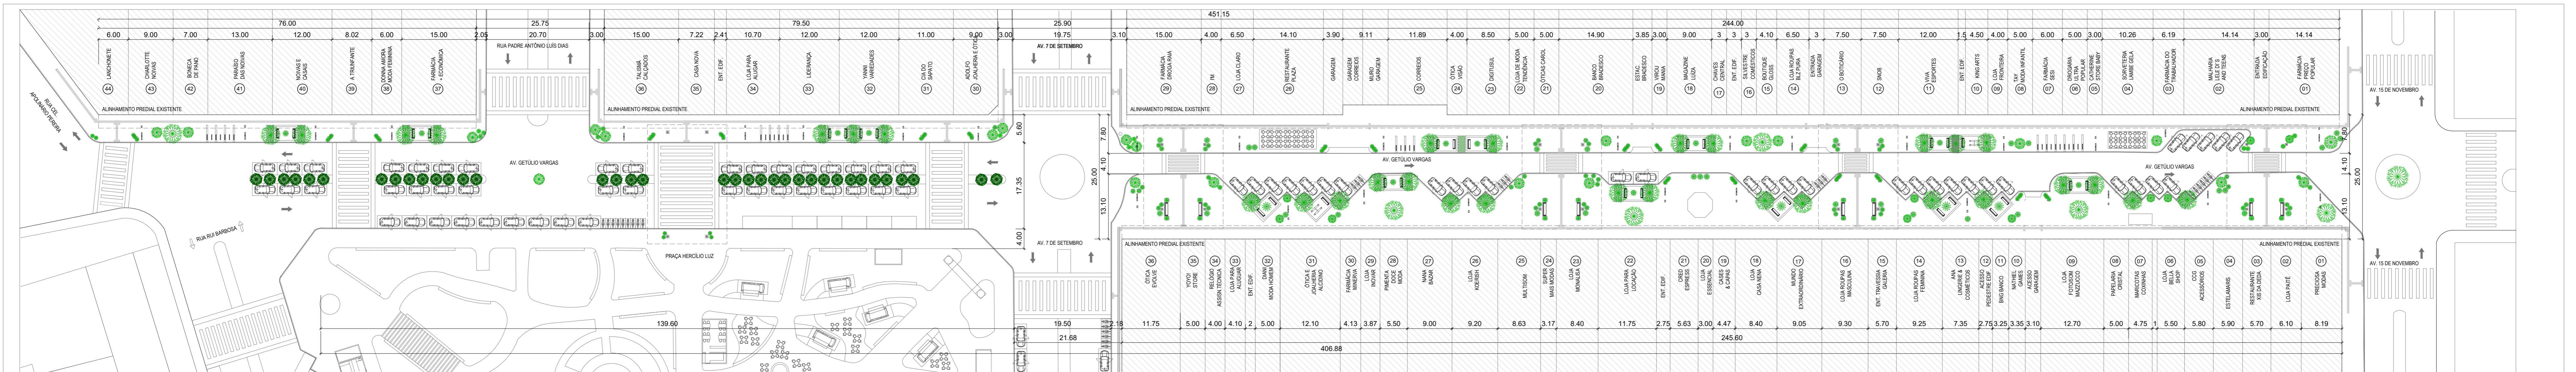

PLANTA BAIXA
LAYOUT NOVO ARRUAAMENTO
ESCALA 1:500

B	PROJETO EXECUTIVO - APROVADO	25/08/2021	RENATA	ROSMAR	AMANDA
A	PROJETO EXECUTIVO - PARA COMENTÁRIOS	05/08/2021	RENATA	ROSMAR	AMANDA
REV	DESCRIÇÃO	DATA	PROJETO	APROVAÇÃO	DESENHO

CONTRATADA RUA BARÃO DO GRAVATAL 710 - SALA 301 POA RS ARO. RENATA SCHÖNING DOS SANTOS - CAU RS 89957-7		PREFEITURA DE ARARANGUÁ
CLIENTE PREFEITURA MUNICIPAL DE ARARANGUÁ	ESCALA 1:500	
OBRA REVITALIZAÇÃO CALÇADÃO ARARANGUÁ	FOLHA 03 / 12	
ASSUNTO IMPLANTAÇÃO GERAL - A DEMOLIR E A CONSTRUIR		
RESP. TÉCNICO ARO. RENATA SCHÖNING DOS SANTOS - CAU RS 89957-7		