



Planta Baixa Construir
1:100



Imagem Atual

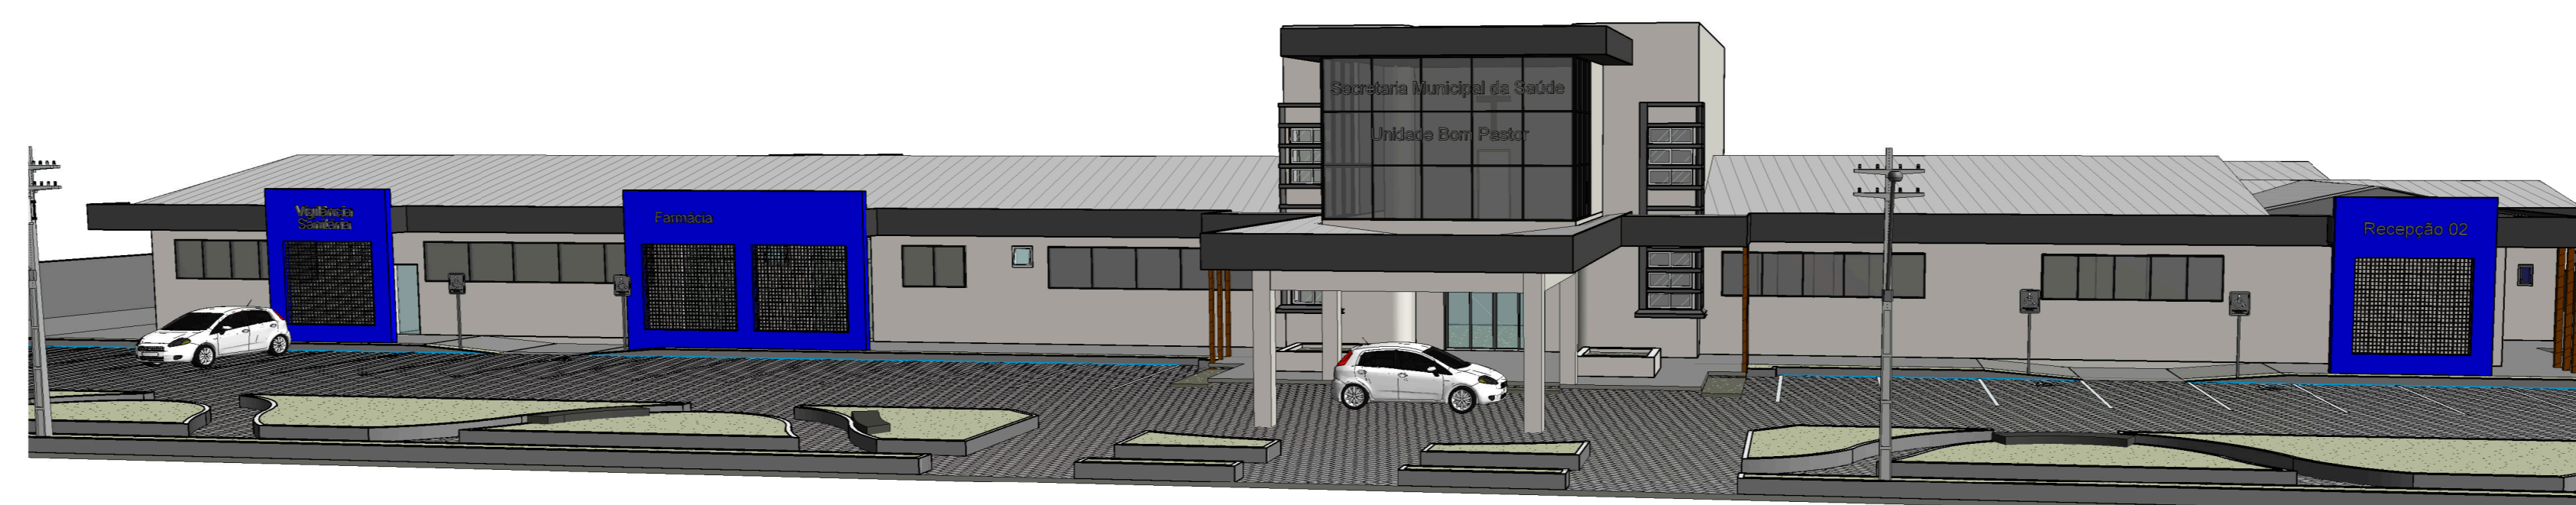

Perspectiva 3D

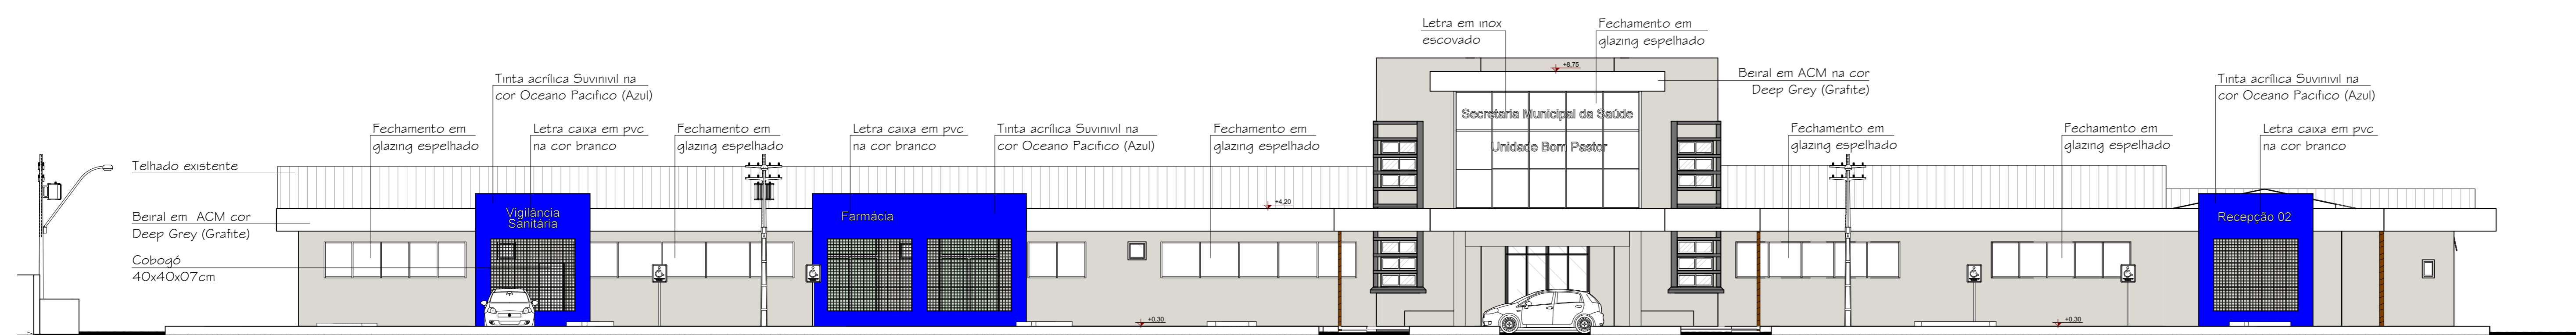

Fachada Frontal
1:100

Aprovações	
	
Contato 48 3527-0090 realize_eng@hotmail.com realize_arq@hotmail.com	
Responsável Técnico Rafael Nuernberg CREA-SC 129.640-7 Suelien M. Costa Palmas CAU-SC A69267-0	
Projeto Unidade de Saúde	
Endereço: Rua Cel. Apolinário Pereira, 254 - Centro, Araranguá - SC, 88900-053	
Projeto Arquitetônico	
Planta Baixa Construir Imagem Atual Perspectiva Fachada Frontal	
Realize Arquitetura e Engenharia CNPJ: 12.318.815/0001-17 CREA-SC 136.340-4	
Prefeitura Municipal de Araranguá CPF: 058.895.759-37	
Área 2647,94	
Escala 1:100	Data 15/10/2021
Prancha 02/03	