


▬ PASSEIO DE PEDESTRES  
 ESCALA 1:1000

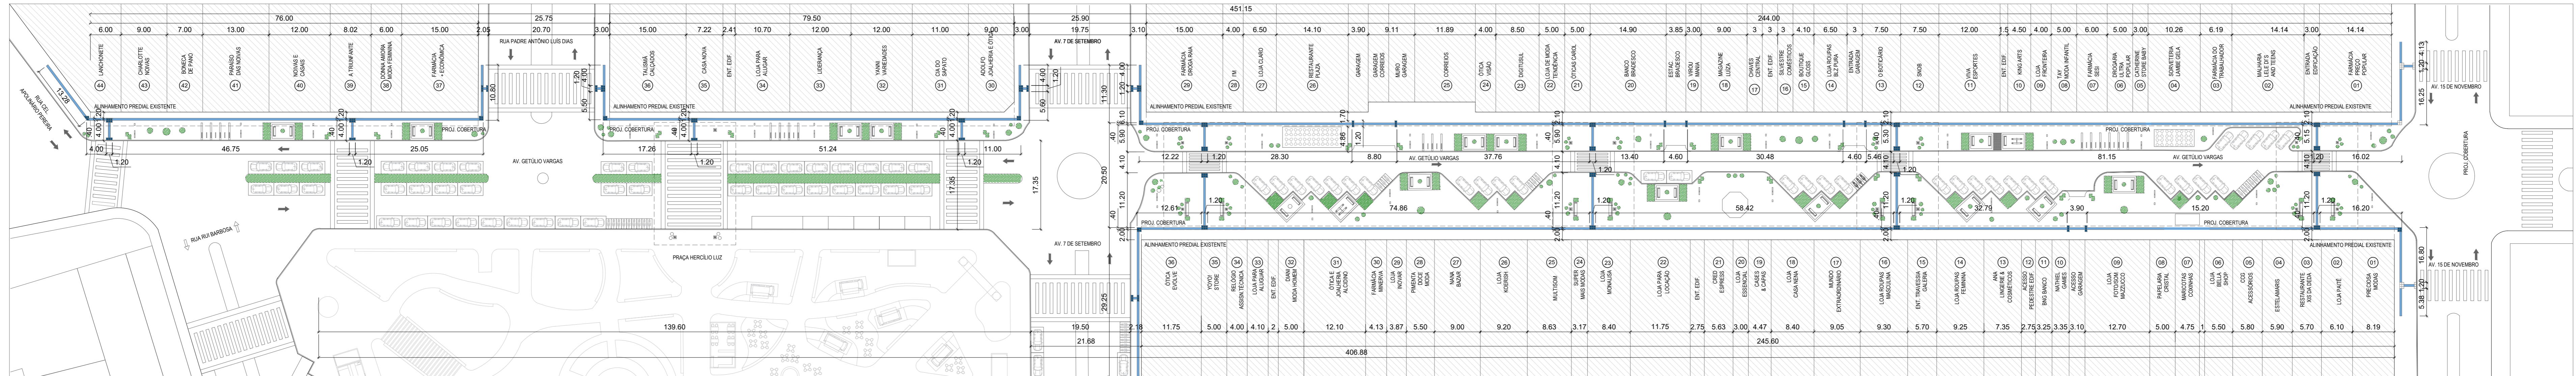

PLANTA BAIXA  
 PAGINAÇÃO PISO TÁTIL  
 ESCALA 1:500

- ▬ PASSEIO PNE - PISO DIRECIONAL 40X40 AZUL
  - ▬ PASSEIO PNE - PISO ALERTA 40X40 AZUL
- ESCALA 1:1000

B	PROJETO EXECUTIVO - APROVADO	15/08/2021	RENATA	ROSMAR	AMANDA
A	PROJETO EXECUTIVO - PARA COMENTÁRIOS	05/08/2021	RENATA	ROSMAR	AMANDA
REV	DESCRIÇÃO	DATA	PROJETO	APROVAÇÃO	DESENHO

CONTRATADA RUA BARÃO DO GRAVATAL 710 - SALA 301   POA   RS ARO. RENATA SCHÖNING DOS SANTOS - CAU RS 89957-7		PREFEITURA DE ARARANGUÁ
CLIENTE PREFEITURA MUNICIPAL DE ARARANGUÁ		
OBRA REVITALIZAÇÃO CALÇADÃO ARARANGUÁ		ESCALA 1:500
ASSUNTO IMPLANTAÇÃO GERAL PEDESTRE - PISO TÁTIL		FOLHA 04/12
RESP. TÉCNICO ARO. RENATA SCHÖNING DOS SANTOS - CAU RS 89957-7		