


PLANTA BAIXA
COBERTURAS
ESCALA 1:500

COBERTURA LONGITUDINAL
COBERTURA TRANSVERSAL

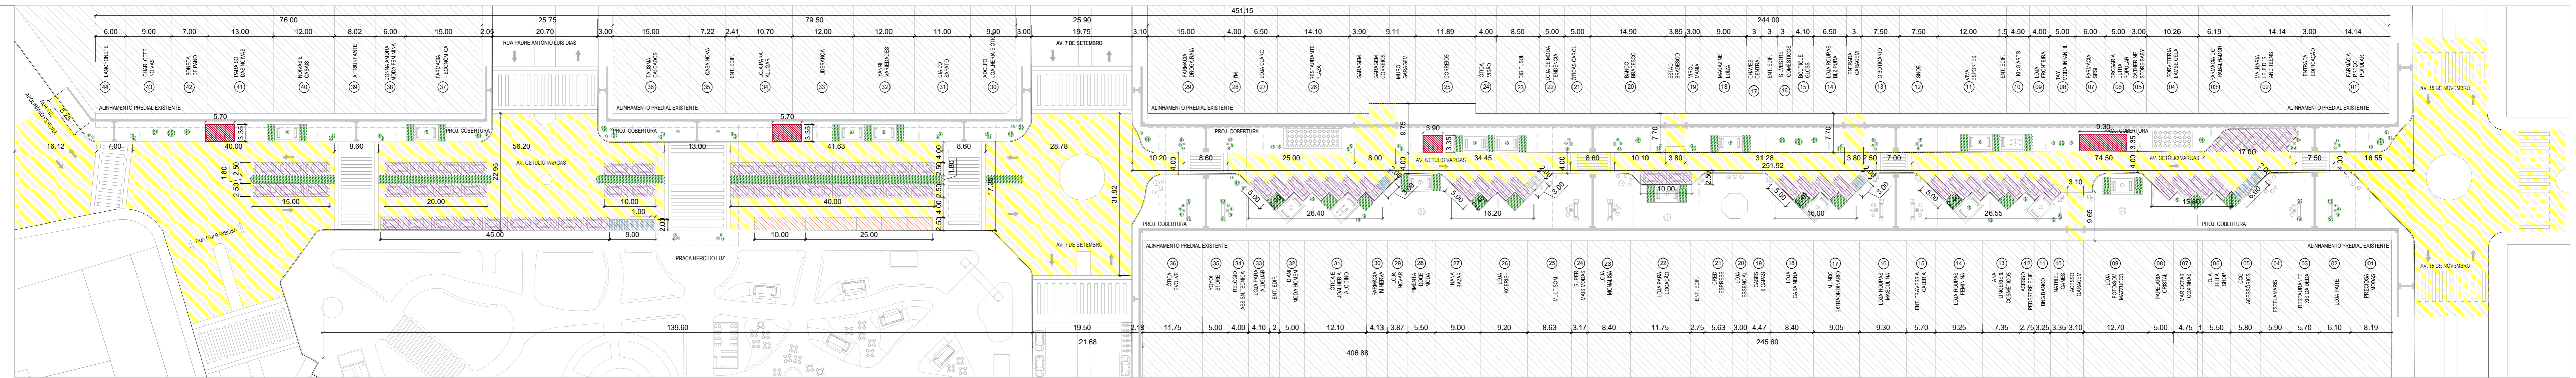

PLANTA BAIXA
CIRCULAÇÃO DE VEÍCULOS
ESCALA 1:500

PISTA DE ROLAMENTO - ASFALTO

VEÍCULOS - AV. GETÚLIO VARGAS	
Qnt	Legenda
76	VEÍCULOS DE PASSEIO - 500x250cm
6	VEÍCULOS EM SERVIÇO - 500x250cm
24	MOTOCICLETAS - 100x200cm
30	BICICLETA - 300x90cm

B	PROJETO EXECUTIVO - APROVADO	25/08/2021	RENATA	ROSMAR	AMANDA
A	PROJETO EXECUTIVO - PARA COMENTÁRIOS	05/08/2021	RENATA	ROSMAR	AMANDA
REV	DESCRIÇÃO	DATA	PROJETO	APROVAÇÃO	DESENHO

CONTRATADA RS SUL RUA BARÃO DO GRAVATAL 710 - SALA 301 POA RS ARO. RENATA SCHÖNING DOS SANTOS - CAU RS 89957-7		 PREFEITURA DE ARARANGUÁ
CLIENTE PREFEITURA MUNICIPAL DE ARARANGUÁ		
OBRA REVITALIZAÇÃO CALÇADÃO ARARANGUÁ		ESCALA 1:500
ASSUNTO IMPLANTAÇÃO GERAL - COBERTURAS E CIRCULAÇÃO DE VEÍCULOS		FOLHA 05 / 12
RESP. TÉCNICO ARO. RENATA SCHÖNING DOS SANTOS - CAU RS 89957-7		