
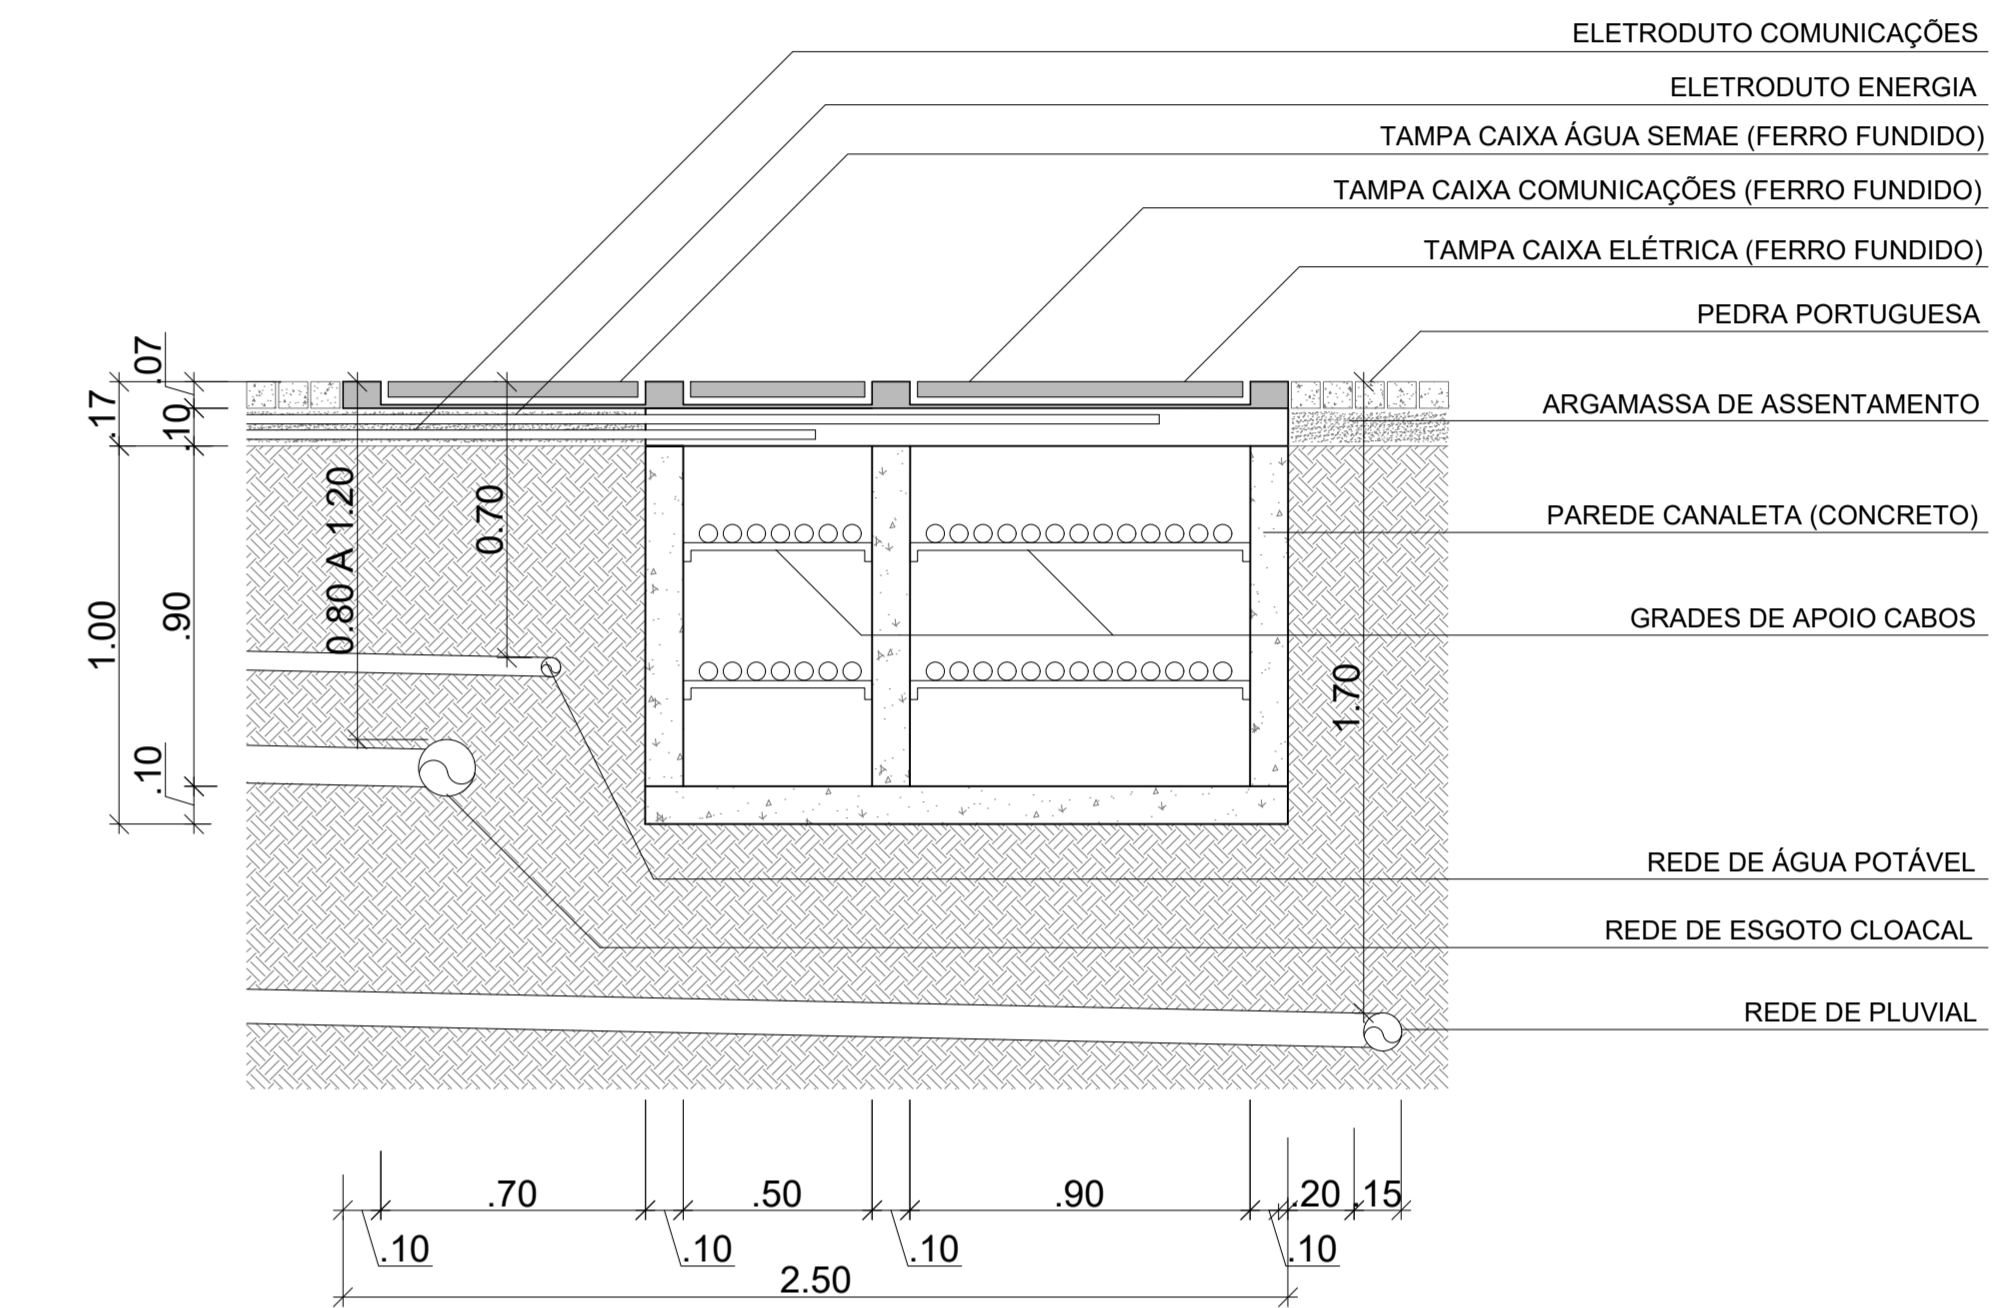



PLANTA BAIXA DISTRIBUIÇÃO INFRAESTRUTURA ESCALA 1:500

OBS.: AS DISTÂNCIAS DE APROXIMADAMENTE 12,00m ENTRE AS CAIXAS DE PASSAGEM, DEVERÃO SER AJUSTADAS NO LOCAL, CONFORME PONTOS DE INTERLIGAÇÃO COM AS REDES PREDIAIS EXISTENTES.

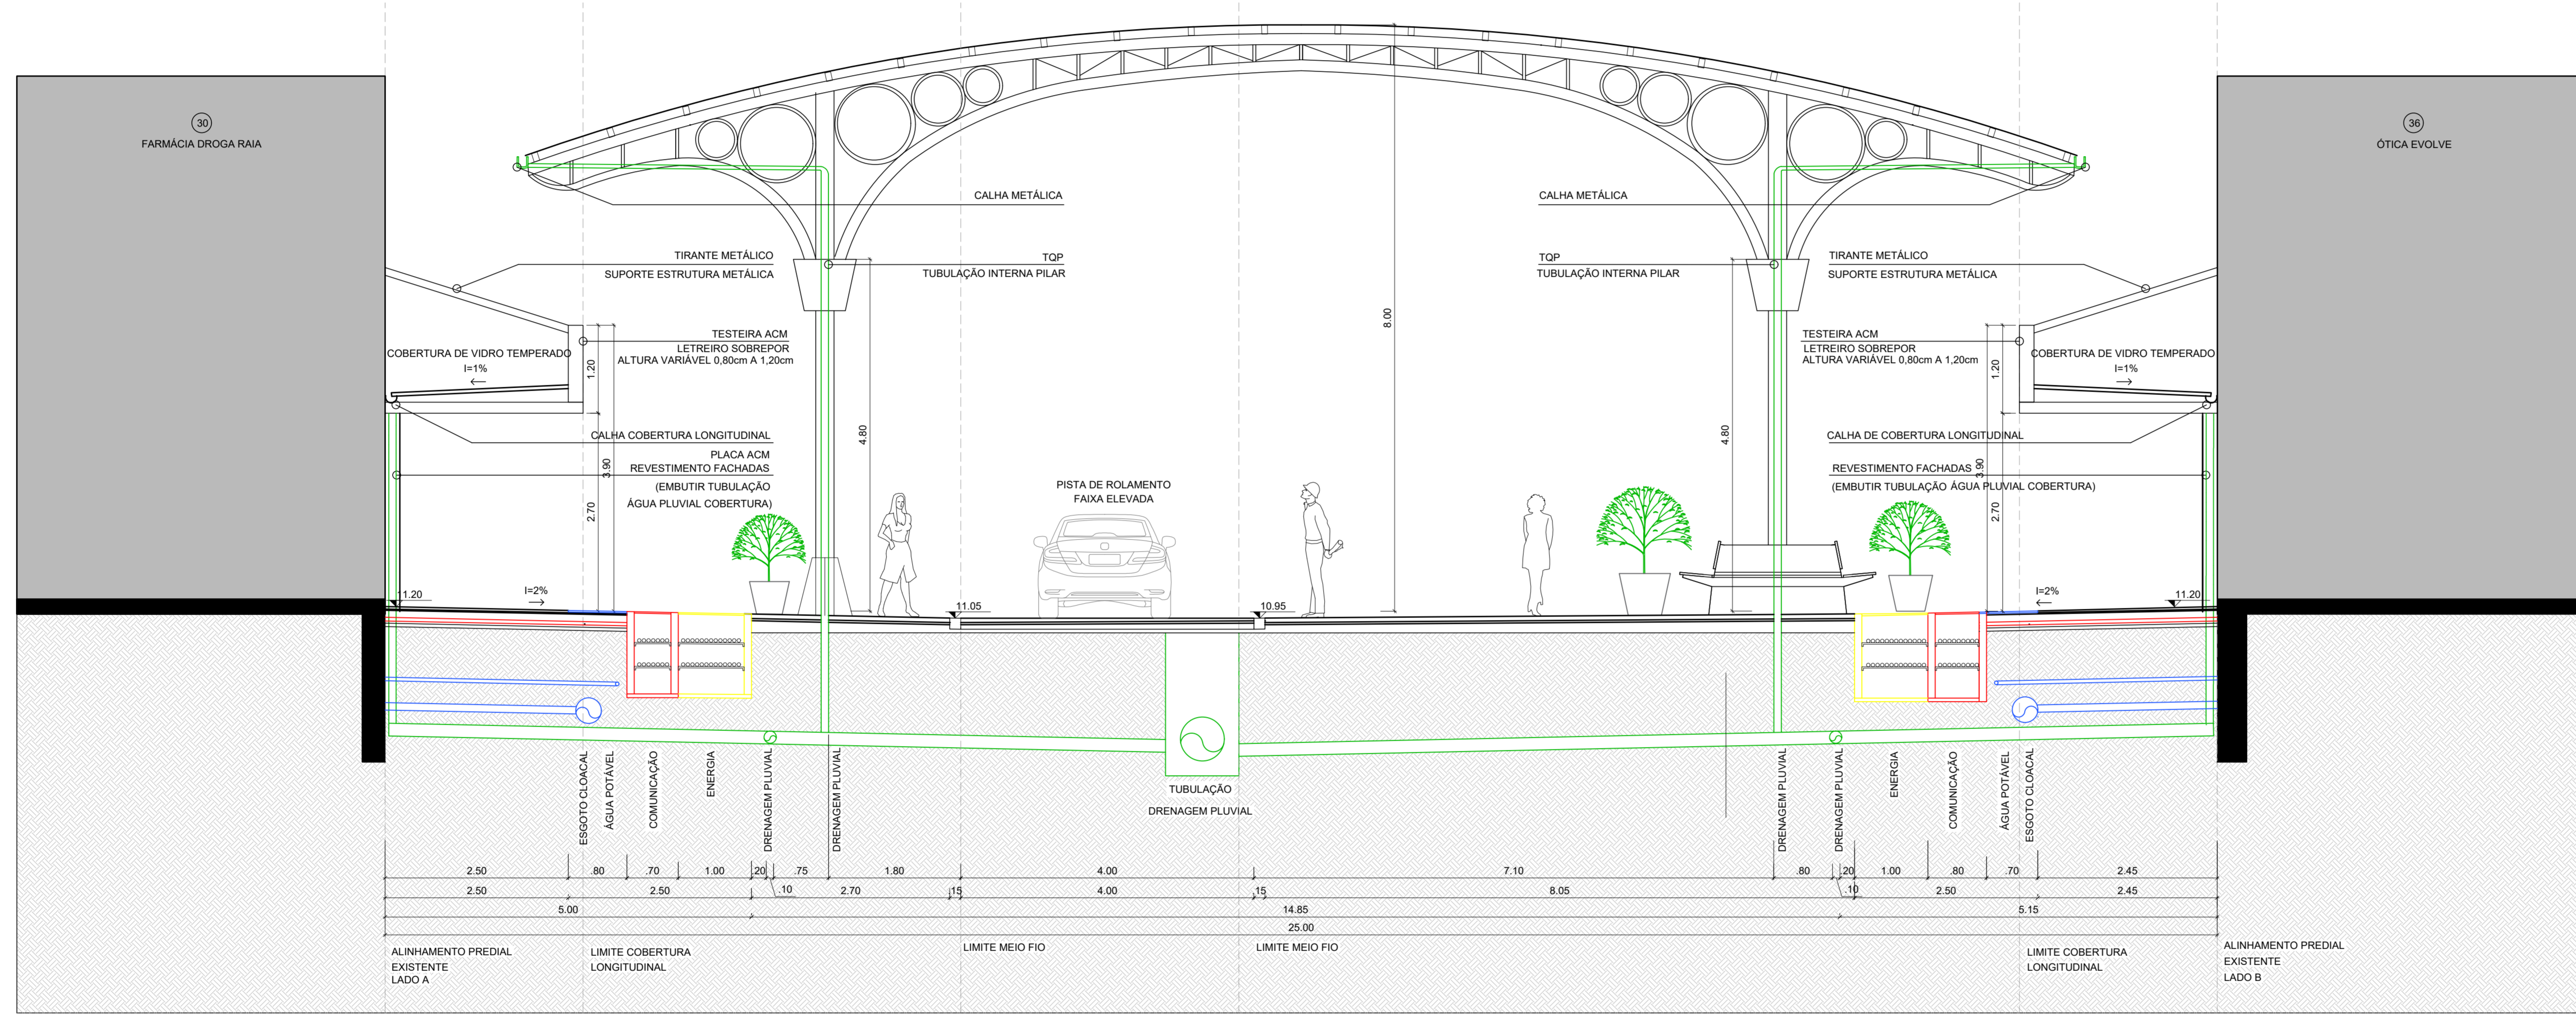

CORTE BB' DETALHAMENTO CANALETAS ESCALA 1:20

CORTE TRANSVERSAL TÍPICO DETALHAMENTO INFRAESTRUTURA ESCALA 1:50

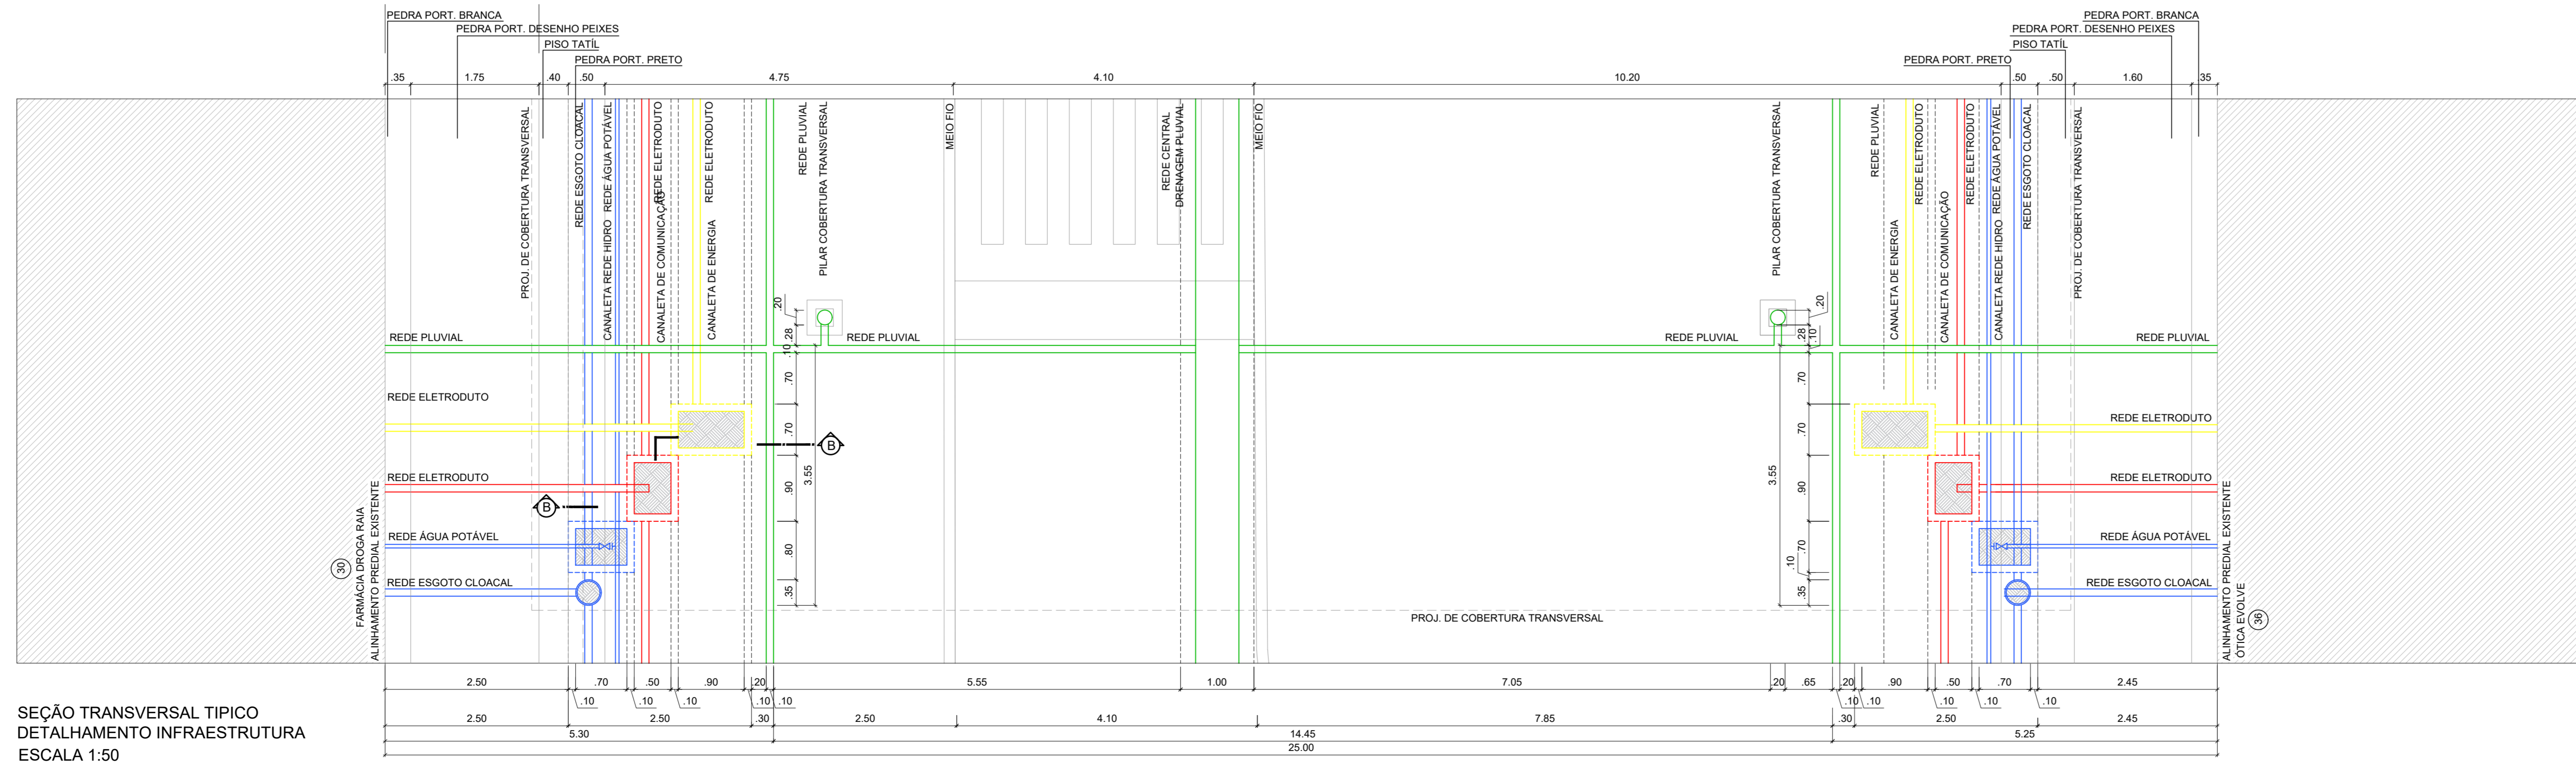

SEÇÃO TRANSVERSAL TÍPICO DETALHAMENTO INFRAESTRUTURA ESCALA 1:50

B	PROJETO EXECUTIVO - APROVADO	25/08/2021	RENATA	ROSMAR	AMANDA
A	PROJETO EXECUTIVO - PARA COMENTÁRIOS	05/08/2021	RENATA	ROSMAR	AMANDA
REV	DESCRIÇÃO	DATA	PROJETO	APROVAÇÃO	DESENHO

RS SUL  
 RUA BARÃO DO ARARANGUÁ, 715 - SALA 301 | POA | RS  
 ARQ. RENATA SCHUBING DOS SANTOS - CAUI 89957-7

PREFETURA MUNICIPAL DE ARARANGUÁ  
 REVITALIZAÇÃO CALÇADÃO ARARANGUÁ  
 INFRAESTRUTURA

11 / 12