




Planta Baixa Existente
1:125

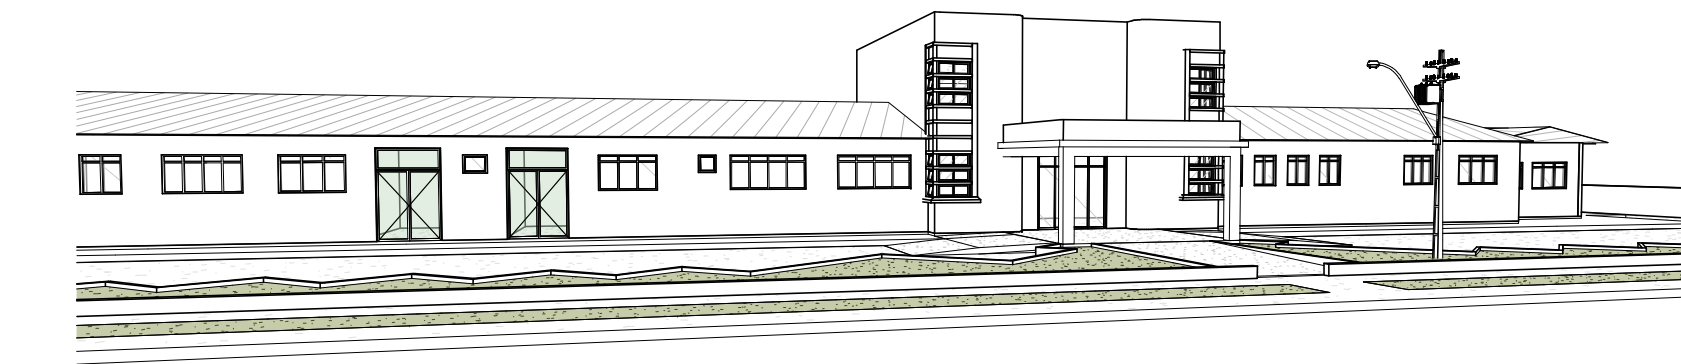


Perspectiva Antes

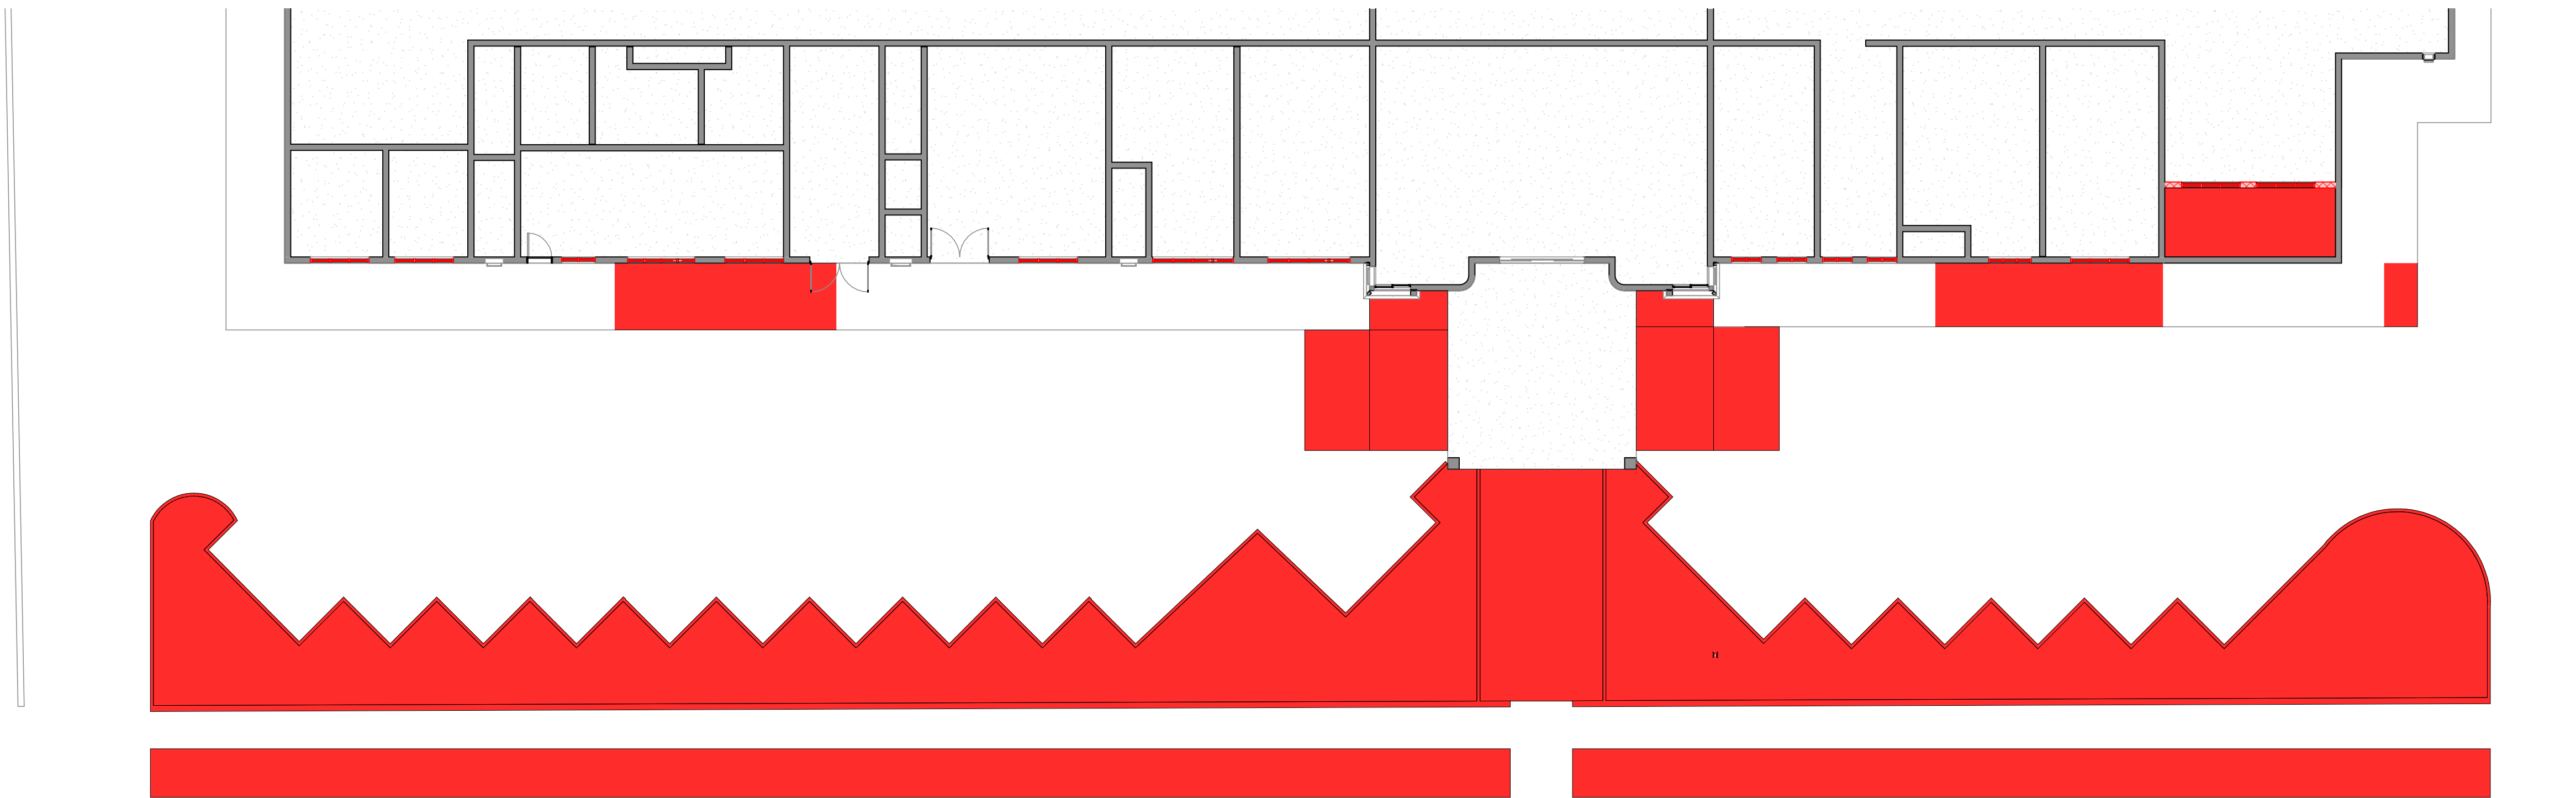

Planta Baixa Demolir
1:125

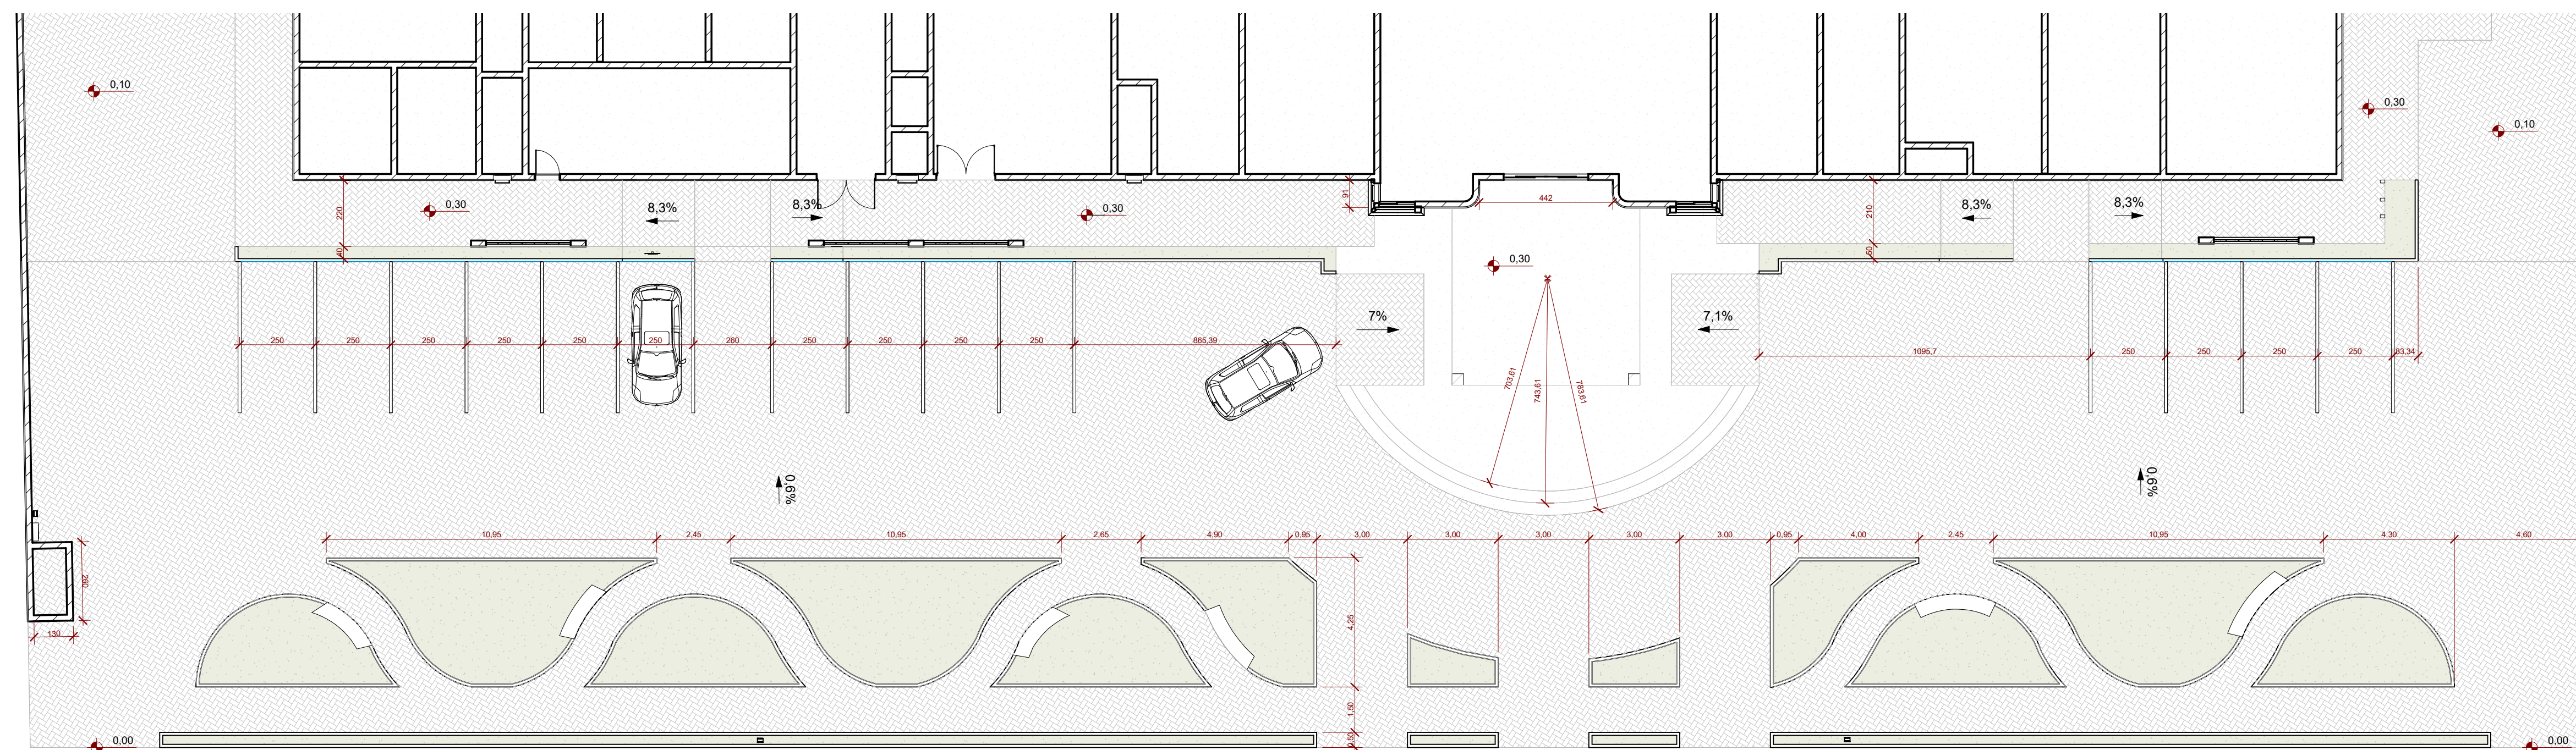

Planta Baixa Construir
1:125

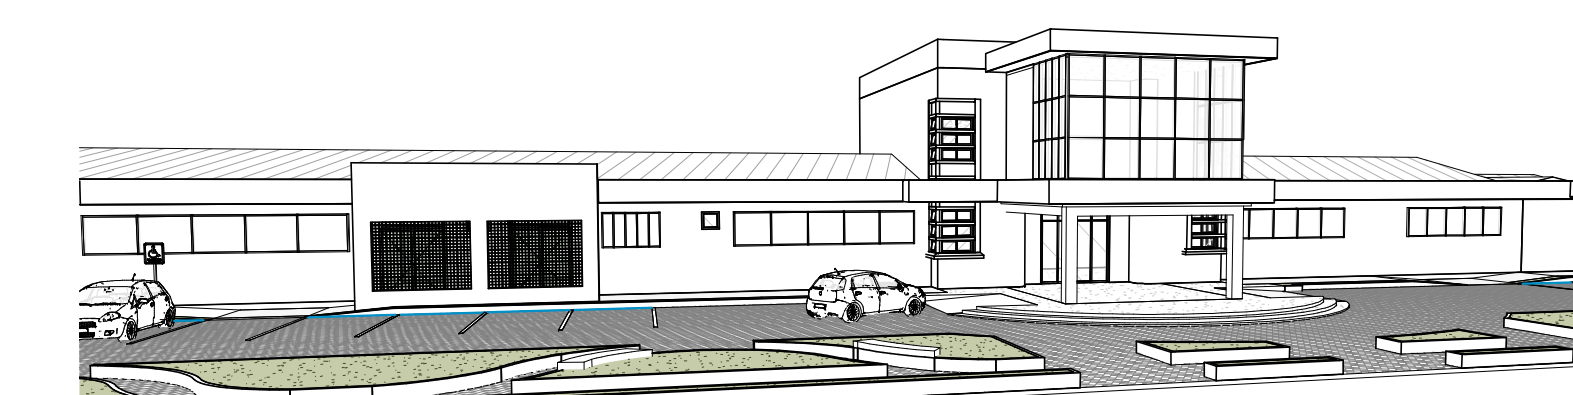

Perspectiva Depois

 REALIZE ARQUITETURA E ENGENHARIA	Contato 48 3527-0090 realize_eng@hotmail.com realize_arq@hotmail.com
	Responsável Técnico Rafael Nuernberg CREA-SC 129.640-7 Suelen M. Costa Palmas CAU-SC A69267-0
Projeto Unidade de Saúde	
Endereço: Rua Cel. Apolinário Pereira, 254 - Centro, Araranguá - SC, 88900-053	
Projeto Arquitetônico	
Planta Baixa Existente Planta Baixa Demolir Planta Baixa Construir Perspectivas	Realize Arquitetura e Engenharia CNPJ: 12.318.815/0001-17 CREA-SC 136.340-4 Prefeitura Municipal de Araranguá CPF: xxx.xxx.xxx-xx
Área 2647,94	
Escala 1 : 125	Data 15/10/2021
Prancha 01/01	