
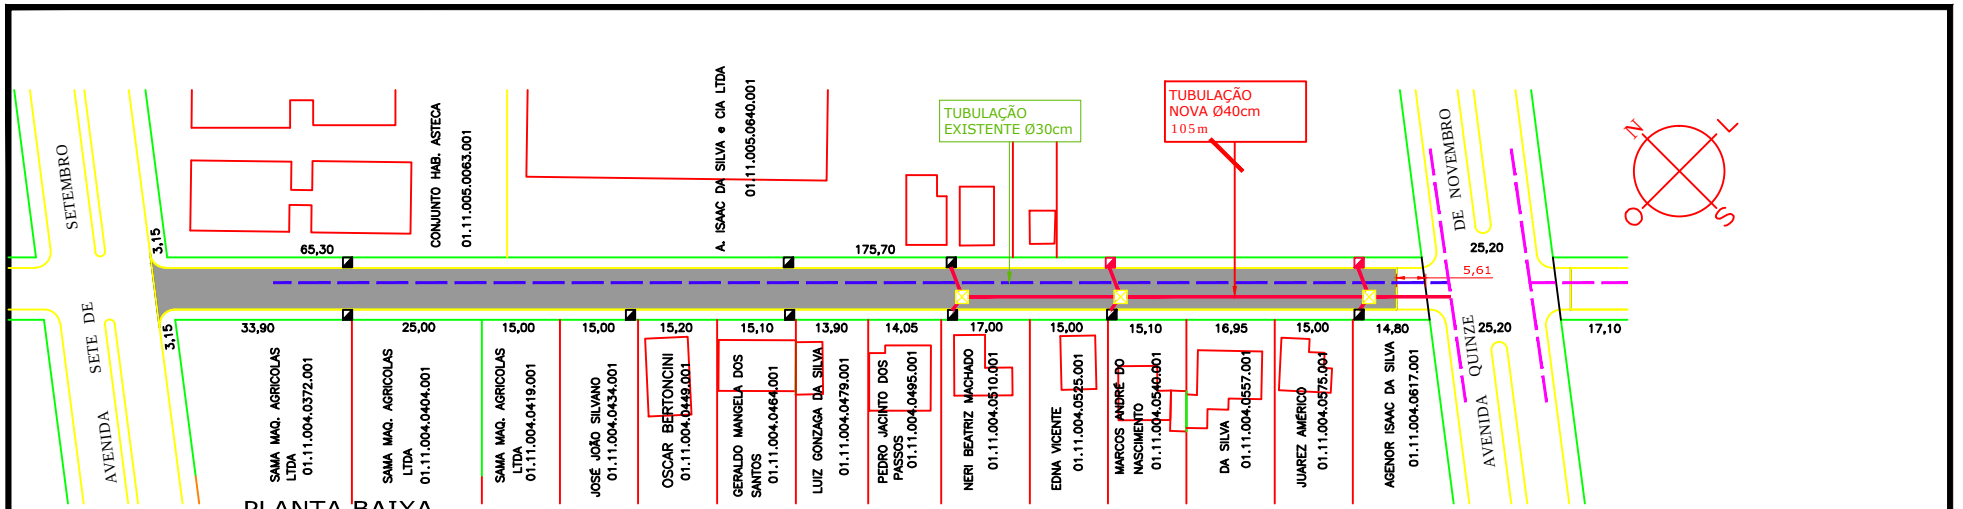



PLANTA BAIXA
ESCALA 1:1.000

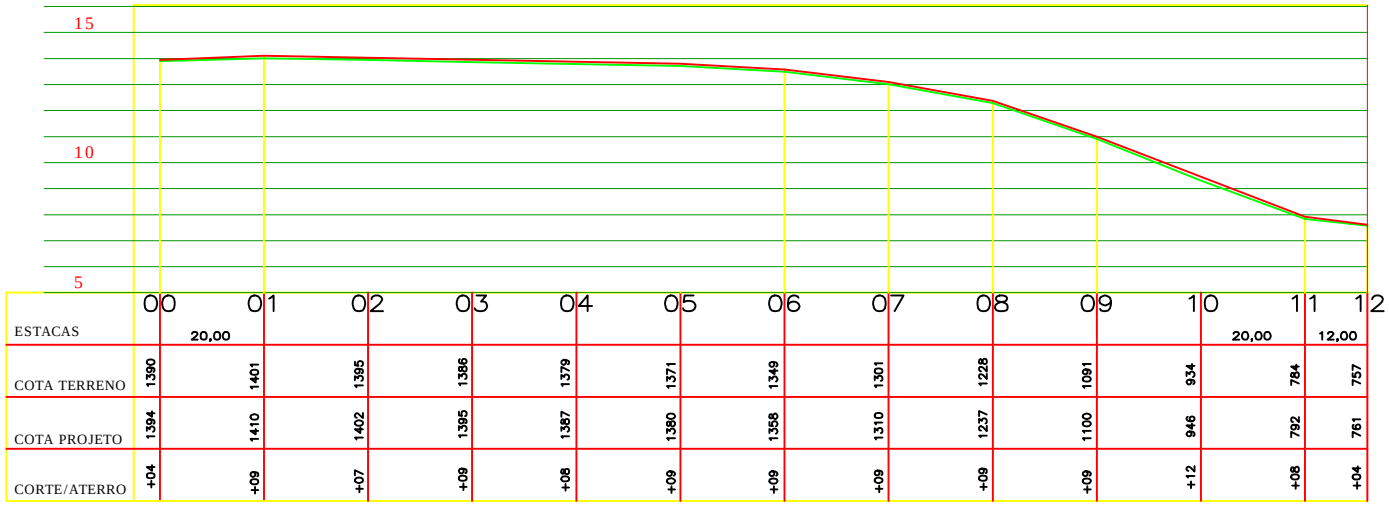


ESTACAS	00		01	02	03	04	05	06	07	08	09	10	11	12
		20,00										20,00	12,00	
COTA TERRENO	1390		1401	1395	1386	1379	1371	1349	1301	1228	1091	934	784	757
COTA PROJETO	1394		1410	1402	1395	1387	1380	1358	1310	1237	1100	946	792	761
CORTE/ATERRO	+04		+09	+07	+09	+08	+09	+09	+09	+09	+09	+12	+08	+04

PERFIL LONGITUDINAL
ESCALA HORIZ. 1:1.000
VERT. 1:200

CORTE TRANSVERSAL
ESCALA 1:100

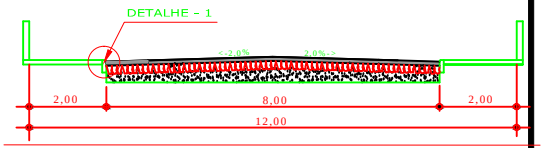

DETALHE - 1
S/ESCALA

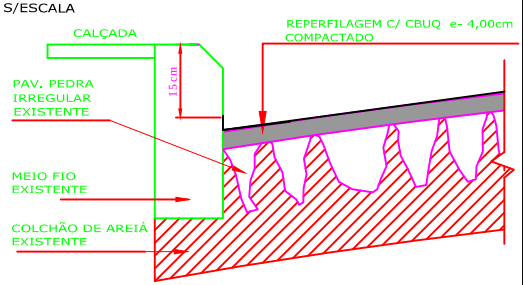

QUANTITATIVO TRECHO - 1			
DESCRIÇÃO (RECAPEAMENTO)	ÁREA	UNDE	QUNDE
LIMPEZA	1.912,60	m²	1.912,60
REPERFILAGEM C/ CBUQ COMPACTADA e = 4,cm	1.912,60	t	192,02t
PINTURA DE LIGAÇÃO COM EMULSÃO ASFALTICA PR- 2C	1.912,60	m²	1.912,60

QUADRO DE ÁREA (CONTRIBUIÇÃO DE MELHORIA)	
ENCAIXE DA PORFIRIO LOPES DE AGUIAR	
AV. SETE DE SETEMBRO	29,42m²
RUA PORFIRIO LOPES DE AGUIAR	1.883,18m²
TOTAL	1.912,60m²

DRENAGEM EXISTENTE

PREFEITURA MUNICIPAL DE ARARANGUÁ
SECRETARIA DE OBRAS, VIAÇÃO E SERVIÇOS URBANOS
ADM. MARIANO MAZZUCO NETO / PRIMO MENEGALLI Jr.

PROJETO : GEOMÉTRICO

OBRA: PAV. RECAPEAMENTO ASFALTICO
RUA: PORFIRIO LOPOES DE AGUIAR
TRECHO : AV. SETE DE SETEMBRO A AV. XV. DE NOVEMBRO
BAIRRO : ALTO FELIZ

ESCALA H = 1:1000 V = 1:100 | DATA : JULHO / 2017 | PROJETO : PAULO & ENEVALDO

REVISADO:
ÁREA : 1.912,60 m²
EXTENSÃO : 232,00m
FOLHA : 01/02