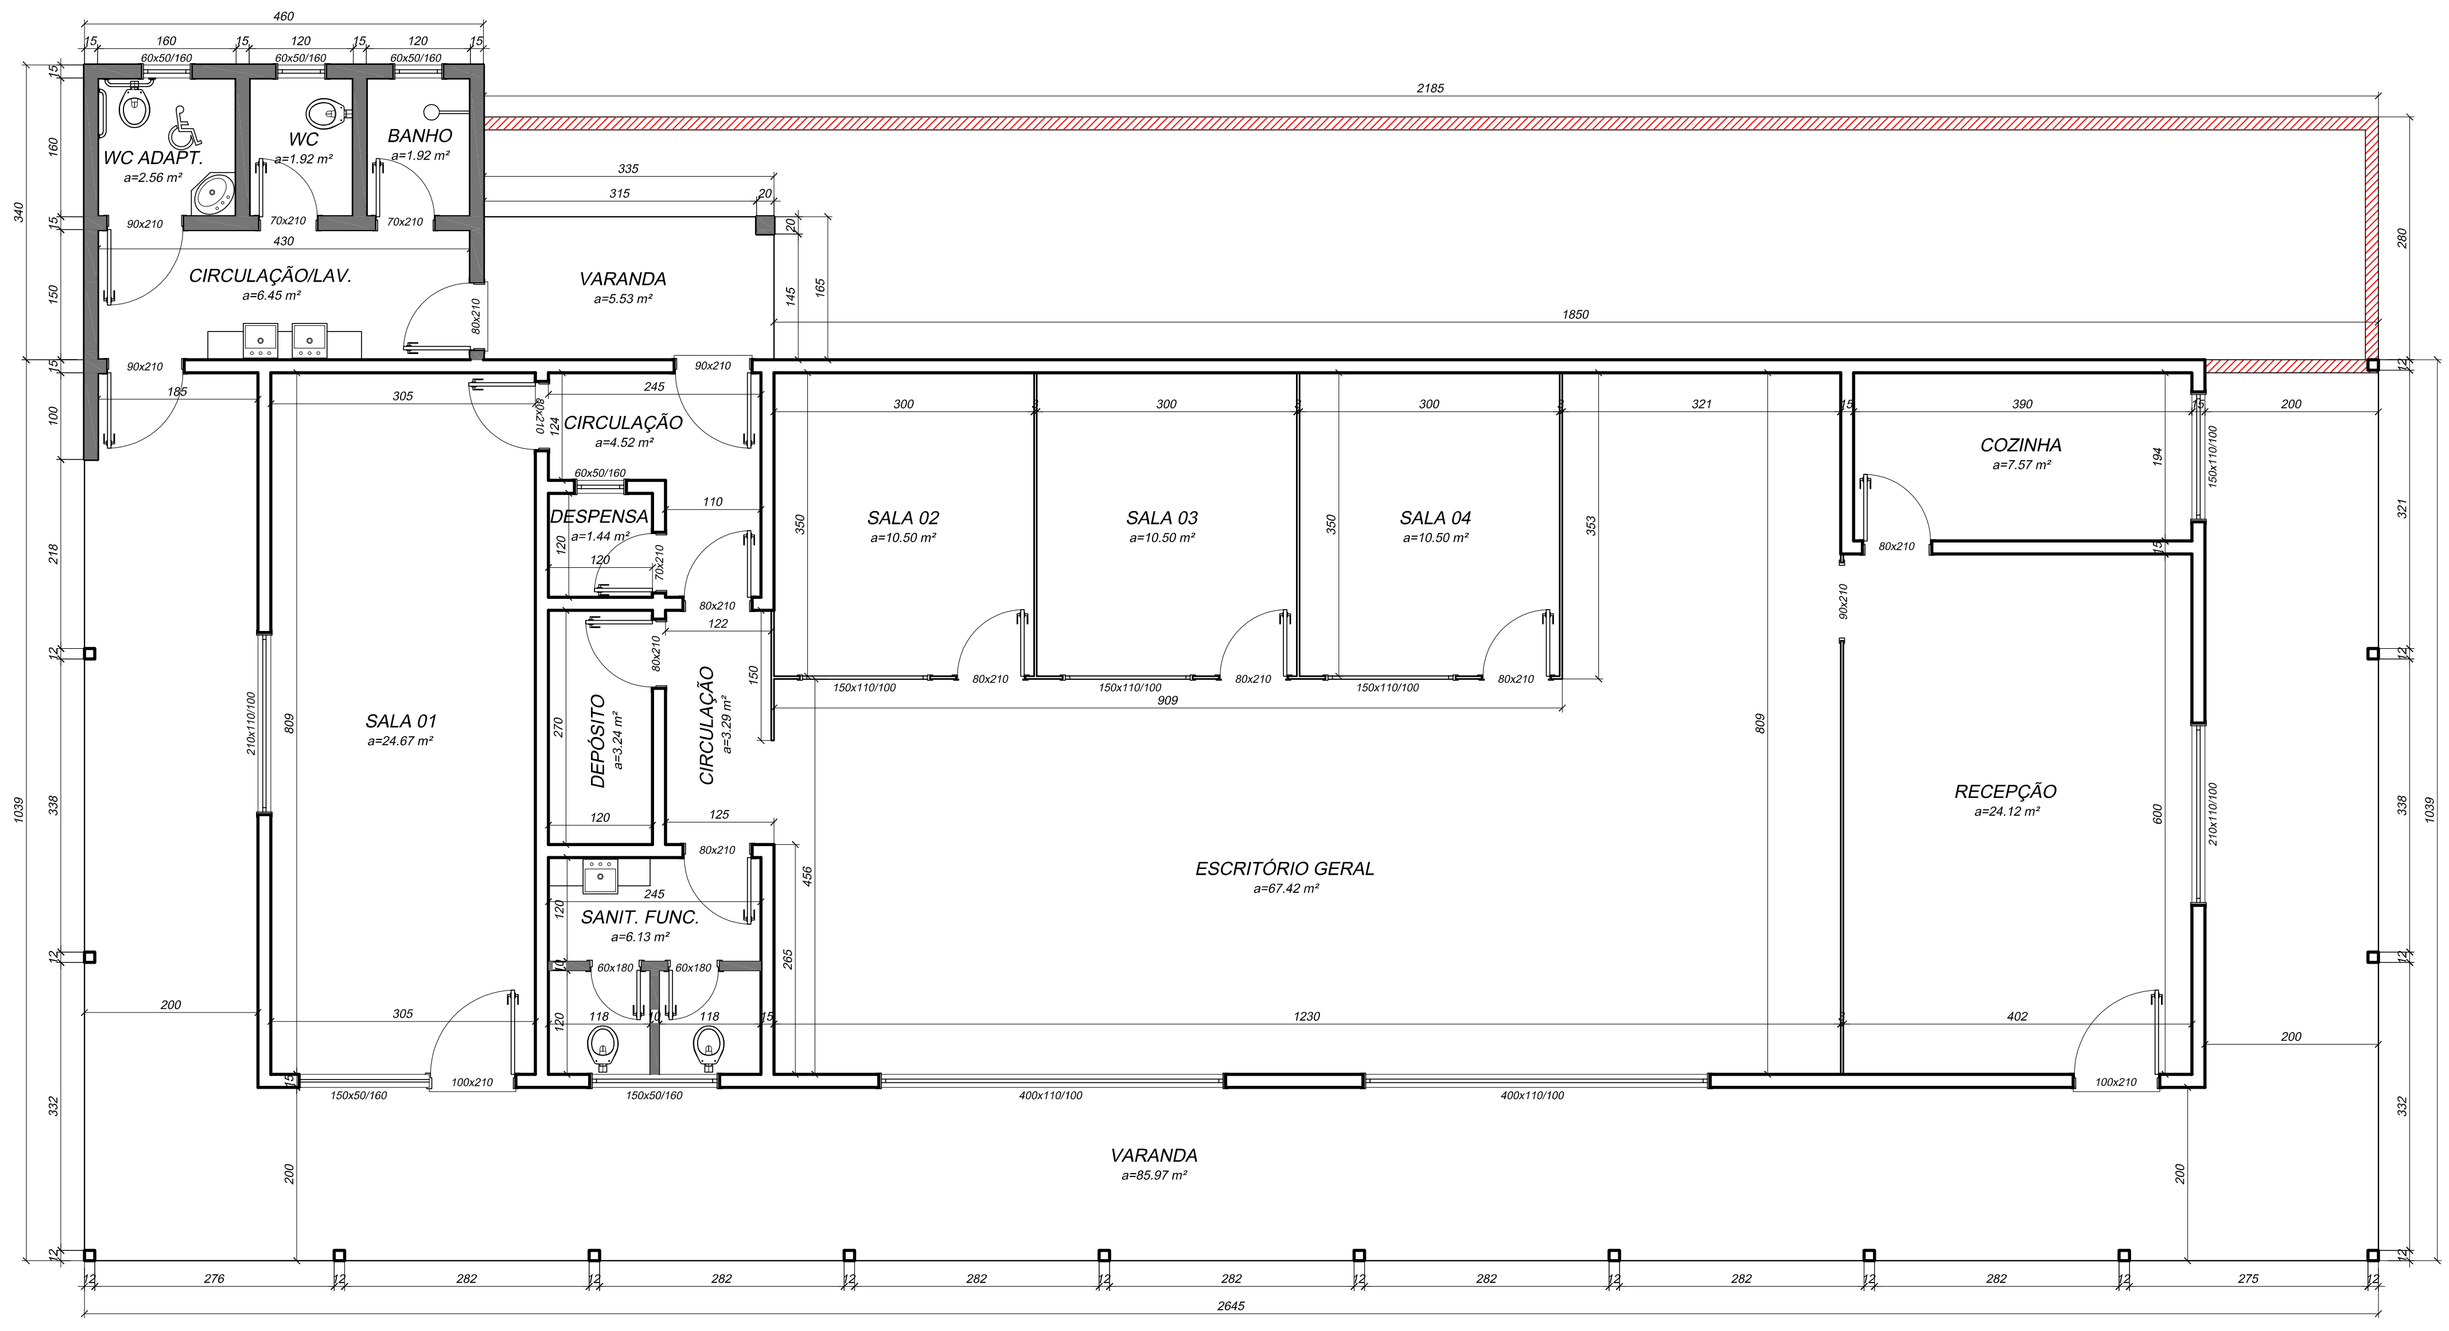


Planta Baixa

Area 295,98m² - Escala: 1/50

- Alvenaria existente
- Alvenaria a demolir
- Alvenaria a executar

RESUMO

Pintura: - Interna: 261,30 m².
- Externa: 241,00 m².
- Esq. de Madeira: 17,77 m².

Substituição total do Forro(PVC): 295,98 m².

Demolição de alvenaria: 74,62 m².

Construção de Banheiro completo c/varanda: 21,34 m².

Piso Cerâmico: 295,98 m².

Divisória leve completa c/porta e janela: 66,77 m².

Reforma completa de um sanitário: 6,13 m².

Azulejo cozinha:30,36 m².

ARQUITETÔNICO

EMPRESA: Ezatta Engenharia			FONE: 48-3525.3276 48-9926.5593
DESCRIÇÃO: REFORMA - CREAS			ESCALA: Indicada
ENDEREÇO DA OBRA: Av. Coronel João Fernades esq. R. Iraci Luchina - B. Centro - Araranguá - SC.			DATA: Fev/2015
CONTEÚDO: Planta Baixa		QTDE.PRANCHAS: 01	ÁREA: 295,98 m².
RESP. PROJETO: MARIEL CASTELAN DA SILVA ENGENHEIRO CIVIL CREA-SC 073.928-9	PROPRIETÁRIA: PREFEITURA MUN. ARARANGUA	PRANCHA: 01	DESENHISTA: Volnei
			ARQUIVO: