RECOMPOSIÇÃO ASFALTICA DA
TRAVESSIA DA RUA RUI BARBOSA - 5,0 X 10,0 M

RIO ARARANGUÁ

RUA RUI BARBOSA

RENATO HAHN STRADIOTTO
A= 4.839,10 m²
01.04.003.0376.001

COOPERATIVA R A SUL CATARINENSE
A= 7.706,00 m²
01.04.003.0214.001

ROSA MARIA MACHADO DA SILVA
A= 300,00 m²
01.04.003.0156.001

SERAFIM DOS ANJOS AFONSO
A= 300,00 m²
01.04.003.0144.001

HELMERSON CESAR MACHADO
A= 300,00 m²
01.04.003.0132.001

HELMERSON CESAR MACHADO
A= 300,00 m²
01.04.003.0120.001

ADILVO RIGO
A= 450,00 m²
01.04.003.0108.001

TRAV EDGAR C. CARNEIRO

CENTER FABRICAS ADM. DE IMOVEIS S/A
A= 12.651,82 m²
01.04.004.0641.001

RECUO DO CANTEIRO EM FRENTE
CENTER FABRICAS

CENTER FABRICAS ADM. DE IMOVEIS S/A
A= 8.261,82 m²
01.04.004.0496.001

VER.
DETLAHE - 1

22,00 | 75,23 | 18,00

00 01 02 03 04 05 06 07 08 09 10 11 12 13 14 15 16 17 18 19 20 21 22 23 24 25

SERGIO ROBERTO S CARDOSO
A= 957,45 m²
01.04.006.0220.001

JONAS ZANETTE PEREIRA
A= 447,00 m²
01.04.006.0232.001

JULIANA ZANETTE PEREIRA
A= 447,00 m²
01.04.006.0244.001

JOSÉ DELONEI BURIGO ROSSO
A= 1.230,00 m²
01.04.006.0285.001

PRISCILA CARDOSO ROSSO
A= 420,00 m²
01.04.006.0301.001

DOLVINA DOS SANTOS FARIAS
A= 360,00 m²
01.04.006.0313.001

VALMOR ANTUNES
A= 427,00 m²
01.04.006.0324.001

PEDRO TEIXEIRA DE SOUZA
A= 675,00 m²
01.04.006.0347.001

ROSA MARIA T. SOUZA DA SILVA
A= 300,00 m²
01.04.006.0360.001

RUA JORGE DE BEM

LUIZ ROGERIO DAL TOE
A= 354,00 m²
01.04.007.0650.001

LUIZ ROGERIO DAL TOE
A= 450,00 m²
01.04.007.0675.001

EDUARDO SOARES
A= 585,00 m²
01.04.007.0697.001

REGINALDO DA SILVA
A= 450,00 m²
01.04.007.0709.001

AGENOR JOÃO PATRÍCIO
A= 405,00 m²
01.04.007.0722.001

JOSÉ FELICIANO SILVEIRA
A= 450,00 m²
01.04.007.0737.001

ADILVO RIGO
A= 450,00 m²
01.04.007.0752.001

JOÃO BATISTA DE S. AGUIAR
A= 450,00 m²
01.04.007.0762.001

PAULO FERNANDO S DA SILVA
A= 450,00 m²
01.04.007.0777.001

OLIVIA RONCHI CASAGRANDE
A= 450,00 m²
01.04.007.0792.001

ANGELA MARIA Z. DAMIANI
A= 838,00 m²
01.04.007.0807.001

ODILON PAULO WERNER
A= 839,25 m²
01.04.007.0822.001

OLAVO FERREIRA
A= 855,00 m²
01.04.007.0837.001

ANTONIO MARCOS SASSO
A= 450,00 m²
01.04.007.0852.001

MICHELLE SOUZA WERNER
A= 840,00 m²
01.04.007.0867.001

TRATOWEL COM DE MAQ S/SERVIÇOS LTDA
A= 1.007,00 m²
01.04.007.0882.001

LEA HAHN ZUEHL
A= 419,00 m²
01.04.007.0881.001

GUIDO ZANETTE
A= 839,00 m²
01.04.007.0897.001

LEA HAHN ZUEHL
A= 839,00 m²
01.04.007.0911.001

HVAR ADMINISTRADORA DE BENS LTDA
A= 450,00 m²
01.04.007.0926.001

SIND. TRAB. RURAIS DE ARARANGUÁ
A= 288,00 m²
01.04.007.0940.001

A. G. IMÓVEIS
A= 612,00 m²
01.04.007.0986.001

AVENIDA SETE DE SETEMBRO

RECUO DO CANTEIRO 1,00 m X 32,80 m
EM FRENTE A EMPREZA
TRATOWEL

VER.
DETLAHE - 2


DETALHE CRUZAMENTO
DETALHE DO MEIO FIO
S/ESCALA
DETALHE DO CORTE TRANSVERSAL
REPERFILAGEM C/ CBUQ esp. 3 cm
CAPA ASFALTICA C/ CBUQ
esp. 3.5cm
CALÇADA
MEIO FIO EXISTENTE
BASE EXISTENTE
PAV. EXISTENTE (PARALELEPÍPEDO)

SECÇÃO TRANSVERSAL
trecho estaca 09 a 25
ESCALA 1:100
2,40 | 7,80 | 1,80
12,00

SECÇÃO TRANSVERSAL
trecho estaca 01 a 09
ESCALA 1:100
2,40 | 7,20 | variavel
12,00

PLANTA BAIXA
ESCALA 1:1.000

RUA PORFIRIO LOPES DE AGUIAR

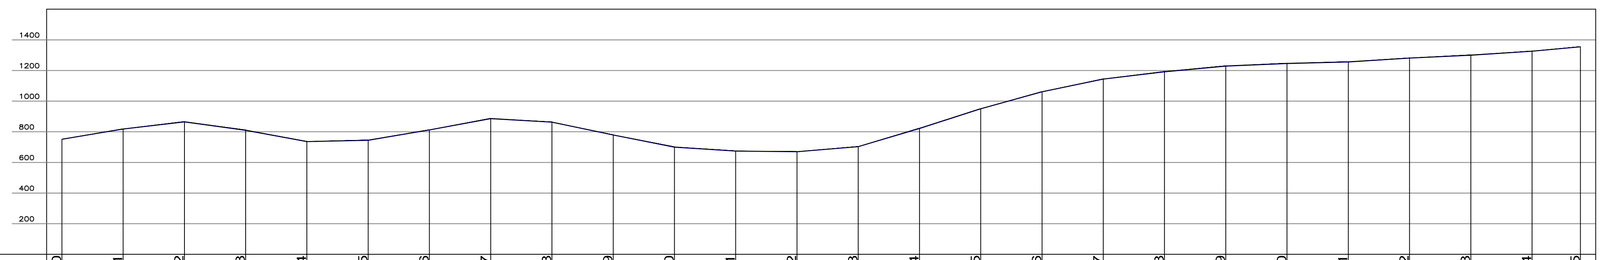


ESTACAS	00	20,00	01	02	03	04	20,00	05	06	07	08	09	20,00	10	11	12	13	14	20,00	15	16	17	18	19	20,00	20	21	22	23	20,00	24	15,80	25
COTA TERRENO	750		817	864	809	735		744	811	885	862	778		699	673	669	702	821		949	1060	1143	1191	1228		1245	1255	1284	1303		1329		1358
COTA PROJETO	+04	754	+04	821	+04	868	+04	813	+04	739	+04	748	+04	815	+04	889	+04	862	+04	782	+04	703	+04	677	+04	673	+04	706	+04	825	+04	953	+04	1064	+04	1147	+04	1195	+04	1232	+04	1249	+04	1259	+04	1284	+04	1299	+04	1329	+04	1354
CORTE/ATERRO	+04	754	+04	821	+04	868	+04	813	+04	739	+04	748	+04	815	+04	889	+04	862	+04	782	+04	703	+04	677	+04	673	+04	706	+04	825	+04	953	+04	1064	+04	1147	+04	1195	+04	1232	+04	1249	+04	1259	+04	1284	+04	1299	+04	1329	+04	1354


PERFIL LONGITUDINAL
ESCALA HORIZ. 1:1.000
VERT. 1:200

DETALHAMENTO

DETALHE - 1
ADEQUAÇÃO DO CANTEIRO CENTRAL
ACESSO AO CENTER SHOPPING

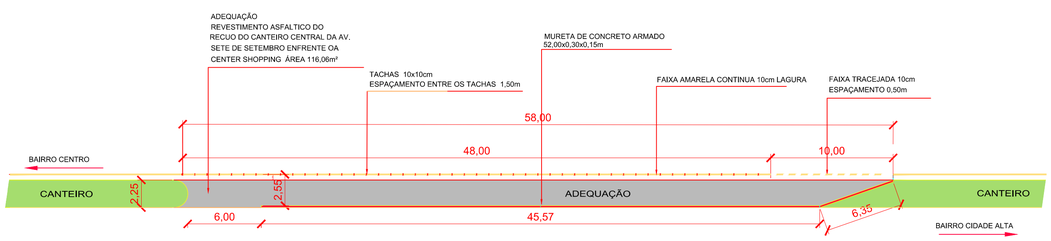

DETALHE - 2
ADEQUAÇÃO DO CANTEIRO CENTRAL

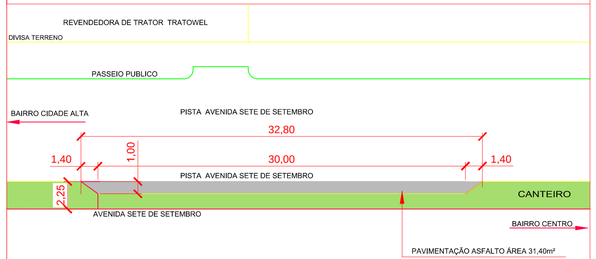

QUANTITATIVO

DESCRIÇÃO	ÁREA
RUA PORFIRIO LOPES DE AQUIAR	3.806,07m²
ADEQUAÇÃO DO CANTEIRO CENTRAL ACESSO AO CENTER SHOPPING. AV. SETE DE SETEMBRO	116,08m²
ADEQUAÇÃO DO CANTEIRO CENTRAL EM FRENTE REVENDEDORA DE TRATOR TRATOWEL. AV. SETE DE SETEMBRO	31,40m²
RUA RUY BARBOSA	50,00m²
TOTAL	4.003,55m²

PREFEITURA MUNICIPAL DE ARARANGUA - SC
SECRETARIA DE OBRAS, VIAÇÃO E SERVIÇOS URBANOS
RUA Dr. VIRGILINO DE QUEI ,200 - CENTRO
ADM. SANDRO R. MACIEL / RODRIGO TURATTI

OBRA: PAVIMENTAÇÃO ASFALTICA
PROJETO

BAIRRO : CIDADE ALTA
LOCAL : RUA PORFIRIO LOPES DE AGUIAR
ADEQUAÇÃO DO CANTEIRO AV. SETE DE SETEMBRO
TRECHO: Av. SETE DE SETEMBRO - RUA RUI BARBOSA

FASE 1
EXTENSÃO 498,16m
ÁREA DE CALÇADA
AREA:
DATA: MARÇO/2015

RESP. TECNICO

ASSUNTO
- PLANT BAIXA
- PERFIL LONGITUDINAL
- DETALHAMENTO
- SECÇÃO TRANSVERSAL
-ADEQUAÇÃO DE CANTEIRO CENTRAL

LEVANTAMENTO: PAULÃO
PROJETO
DESENHO
PRANCHA 2 / 4