ÍNDICE

DOCUMENTAÇÃO COMPLEMENTARES

* PROJETO
* MEMORIAL DESCRITIVO
* ORÇAMENTO E CRONOGRAMA FÍSICO FINANCEIRO
* BDI

PREFEITURA MUNICIPAL DE ARARANGUÁ

ADM. CESAR ANTONIO CESA / CRISTIANO DA SILVA COSTA

SECRETARIA DE PLANEJAMENTO E URBANISMO

PROJETO DE PAVIMENTAÇÃO COM BLOCOS SEXTAVADOS


RUA CELESTINO DE ASSIS

BAIRRO: COLONINHA

MUNICÍPIO DE ARARANGUÁ Terra nossa


GUILHERME BOEIRA MICHELS
ENGº CIVIL CREA/SC 117049-3 / PORT.: 3131/2021
DEPARTAMENTO DE ESTUDOS E PROJETOS URBANÍSTICOS
SECRETARIA DE PLANEJAMENTO E URBANISMO

REBAIXO DO MEIO FIO A ACESSO A GARAGEM

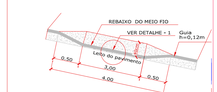

DETALHE 1


DETALHE CRUZAMENTO

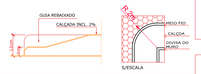

DETALHE DO MEIO FIO


12x15x30x100cm(Fck=20,0MPa)

S/ESCALA

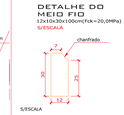

LEGENDA


2% — CAIMENTO MÍNIMO
a — LAJOTA (BLOCO DE CONCRETO SEXTAVADO e= 8cm (fck = 35,0 MPa)
b — COLCHÃO DE AREIA COMPACTADO e= 5cm
c — BRITA GRADUADA COMPACTADO e= 8cm
d — SUB. LEITO COMPACTADO EXISTENTE e= 15cm
e — MEIO FIO DE CONCRETO 12x15x30x100cm (Fck=20,0 MPa)

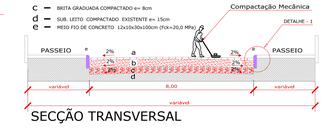

SECÇÃO TRANSVERSAL


DETALHAMENTO

DETALHE - 1
DO PAVIMENTO MEIO FIO

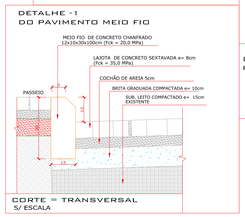


CORTE = TRANSVERSAL
S/ ESCALA

DETALHE
LIMPA RODA

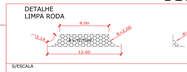

DETALHE - 1
REBAIXO DO MEIO FIO

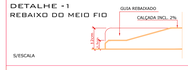

REBAIXO DO MEIO FIO
(ACESSO ACESSIBILIDADE)



Guilherme Boeira Michels
Engº Civil CREA/SC 117049-3 / Port. 3131/2022
Departamento de Estudos e Projetos Urbanísticos
Secretaria de Planejamento e Urbanismo


PREFEITURA MUNICIPAL DE ARARANGUÁ
SECRETARIA DE PLANEJAMENTO E URBANISMO
ADM. CESAR ANTONIO CESA / CRISTIANO DA SILVA COSTA

PROJETO : DETALHE PAVIMENTO

PAVIMENTAÇÃO COM LAJOTAS

RUA CELESTINO DE ASSIS
TRECHO: AMARO JOSÉ PEREIRA ATÉ A RUA JOAQUIM JOÃO DE BEM
BAIRRO : COLONINHA

REVISADO:
ÁREA DO PAV : 744,53m²
EXTENSÃO : 92,845m
ESCALA : DATA : JUNHO/2022 PROJETO : GUILHERME
FOLHA : 03/04

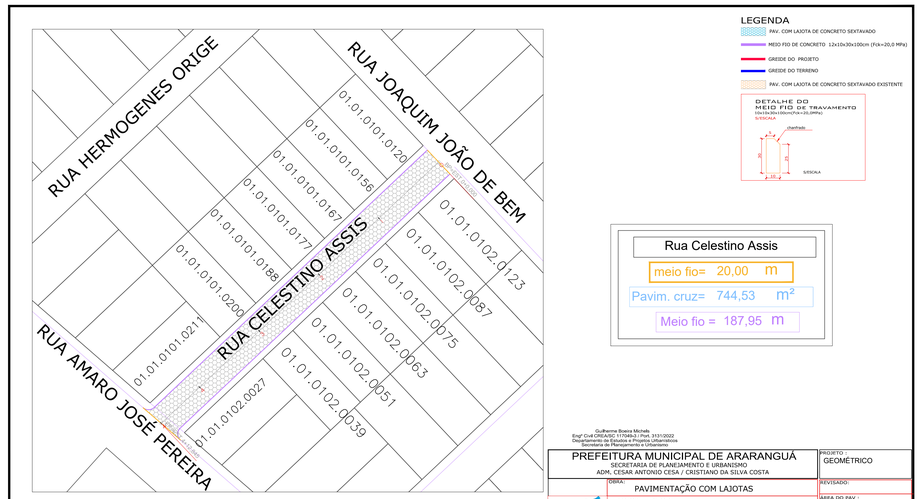

LEGENDA

PAV. COM LAJOTA DE CONCRETO SEXTAVADO
MEIO FIO DE CONCRETO 12x10x30x100cm (Fck=20,0 MPa)
GREIDE DO PROJETO
GREIDE DO TERRENO
PAV. COM LAJOTA DE CONCRETO SEXTAVADO EXISTENTE

DETALHE DO MEIO FIO DE TRAVAMENTO

10x15x30x100cm(Fck=20,0MPa)

S/ESCALA

Rua Celestino Assis

meio fio= 20,00 m

Pavim. cruz= 744,53 m²

Meio fio = 187,95 m

Guilherme Boeira Michels
Engº Civil CREA/SC 117049-3 / Port. 3131/2022
Departamento de Estudos e Projetos Urbanísticos
Secretaria de Planejamento e Urbanismo

PREFEITURA MUNICIPAL DE ARARANGUÁ
SECRETARIA DE PLANEJAMENTO E URBANISMO
ADM. CESAR ANTONIO CESA / CRISTIANO DA SILVA COSTA

PROJETO : GEOMÉTRICO

OBRA: PAVIMENTAÇÃO COM LAJOTAS

RUA CELESTINO DE ASSIS
TRECHO: AMARO JOSÉ PEREIRA ATÉ A RUA JOAQUIM JOÃO DE BEM
BAIRRO : COLONINHA

REVISADO:
ÁREA DO PAV : 744,53m²
EXTENSÃO : 92,845m
ESCALA : H = 1:1000 V = 1:100 DATA : JUNHO/2022 PROJETO : GUILHERME
FOLHA : 01/04




LEGENDA


C.T.- COTA TOPOGRAFICA

SENTIDO DO CAIMENTO TUBULAÇÃO
REDE DE AGUA PLUVIAL NOVO
LIGAÇÃO BOCA DE LOBO DIAMETRO Ø30cm
BL- BOCA DE LOBO EXISTENTE
BL- BOCA DE LOBO NOVA
CLP- CAIXA DE LIGAÇÃO E PASSAGEM

DETALHE

PERFIL TRANSVERSAL

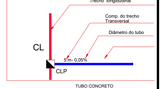

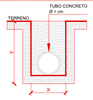

Guilherme Boeira Michels
Engº Civil CREA/SC 117049-3 / Port. 3131/2022
Departamento de Estudos e Projetos Urbanísticos
Secretaria de Planejamento e Urbanismo

PREFEITURA MUNICIPAL DE ARARANGUÁ
SECRETARIA DE PLANEJAMENTO E URBANISMO
ADM. CESAR ANTONIO CESA / CRISTIANO DA SILVA COSTA

PROJETO : DRENAGEM PLUVIAL


OBRA: PAVIMENTAÇÃO COM LAJOTAS

RUA CELESTINO DE ASSIS
TRECHO: AMARO JOSÉ PEREIRA ATÉ A RUA JOAQUIM JOÃO DE BEM
BAIRRO : COLONINHA


REVISADO:
ÁREA DO PAV : 744,53m²
EXTENSÃO : 92,845m
ESCALA : H = 1:1000 V = 1:100 DATA : JUNHO/2022 PROJETO : GUILHERME
FOLHA : 02/04

CAIXA DE LIGAÇÃO PARA TUBO Ø80cm a Ø100cm
Medidas Internas 1,20m x 1,20m

CAIXA DE LIGAÇÃO PARA TUBO Ø30cm a Ø60mc
MedidasS Internas 0,80m x 0,80m

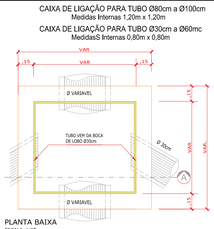


PLANTA BAIXA
ESCALA 1/25

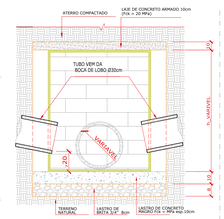


CORTE = AA

CAIXA DE BOCA DE LOBO

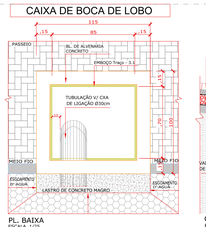

PL. BAIXA
ESCALA 1/25

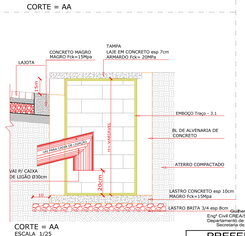

CORTE = AA
ESCALA 1/25

REF. TECNICO

Guilherme Boeira Michels
Engº Civil CREA/SC 117049-3 / Port. 3131/2022
Departamento de Estudos e Projetos Urbanísticos
Secretaria de Planejamento e Urbanismo

PREFEITURA MUNICIPAL DE ARARANGUÁ
SECRETARIA DE PLANEJAMENTO E URBANISMO
ADM. CESAR ANTONIO CESA / CRISTIANO DA SILVA COSTA


PROJETO : DRENAGEM PLUVIAL
CAIXA BOCA DE LOBO
CAIXA DE LIGAÇÃO

OBRA: PAVIMENTAÇÃO COM LAJOTAS

RUA CELESTINO DE ASSIS
TRECHO: AMARO JOSÉ PEREIRA ATÉ A RUA JOAQUIM JOÃO DE BEM
BAIRRO : COLONINHA

REVISADO:
ÁREA DO PAV : 744,53m²
EXTENSÃO : 92,845m
ESCALA : H = 1:1000 V = 1:100 DATA : JUNHO/2022 PROJETO : GUILHERME
FOLHA : 04/04


DETALHAMENTO

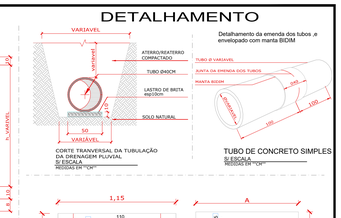

CORTE TRANVERSAL DA TUBULAÇÃO DA DRENAGEM PLUVIAL
SI ESCALA
MEDIDAS EM "CM"

Detalhamento da emenda dos tubos ,e envelopado com manta BIDIM

TUBO DE CONCRETO SIMPLES
SI ESCALA
MEDIDAS EM "CM"

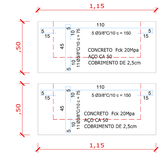

TAMPA BOCA DE LOBO
LAJE EM CONCRETO ARMADO
sem/escala



TAMPA CAIXA DE LIGAÇÃO
LAJE EM CONCRETO ARMADO
sem/escala

DIMENSÕES DA CAIXA DE LIGAÇÃO

DESCRIÇÃO	LARGURA - A Medidas Internas	LARGURA - B Medidas Externas	ALTURA Medidas Externas
TUBOS Ø30 TUBOS Ø60	1,15	1,15	0,80
TUBOS Ø80 TUBOS Ø100	1,50	1,50	1,20