

CAIXA DE BOCA DE LOBO

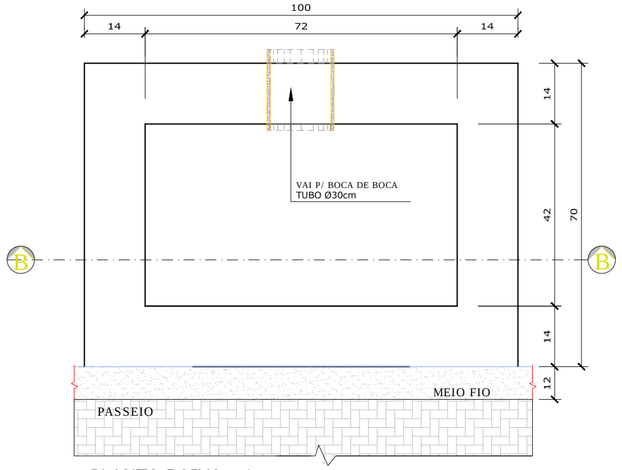


PLANTA BAIXA - 1
ESCALA 1/20

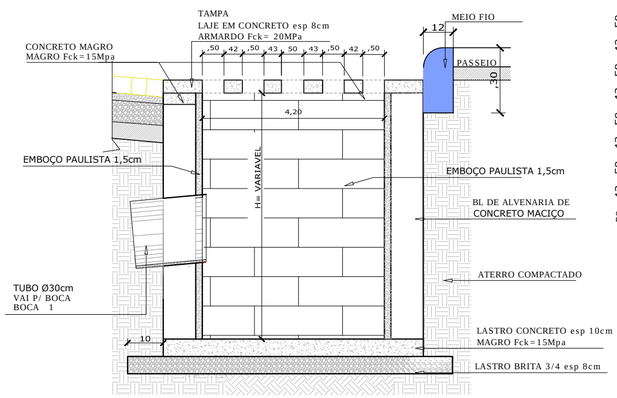

CORTE = AA
ESCALA 1/20


CORTE = CC

PL. BAIXA
ARMADURA

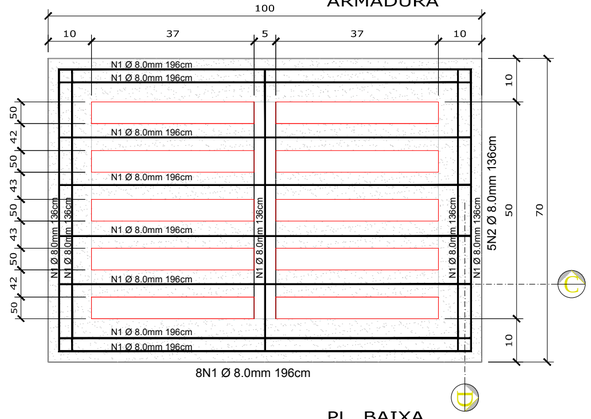


8N1 Ø 8.0mm 196cm

PL. BAIXA

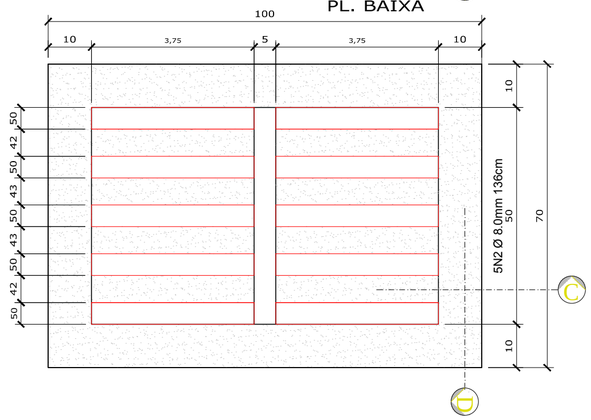


CORTE = CC

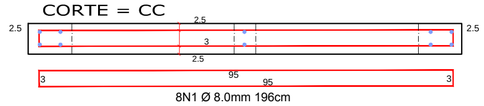


8N1 Ø 8.0mm 196cm

CORTE = D

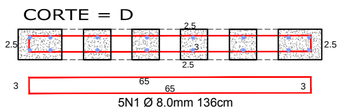

5N1 Ø 8.0mm 136cm


CAIXA DE LIGAÇÃO
MEDIDAS MINIMAS

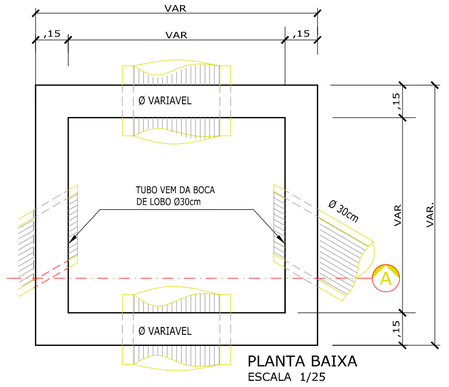

PLANTA BAIXA
ESCALA 1/25

CORTE = AA


TAMPA CAIXA DE LIGAÇÃO
LAJE EM CONCRETO ARMADO
sem/escala

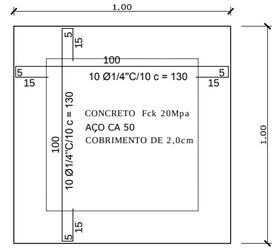


DIMENSÕES DA CAIXA DE LIGAÇÃO			
DESCRIÇÃO	LARGURA - A	LARGURA - B	ALTURA
TUBOS Ø30	0,90	0,90	0,80
TUBOS Ø40	1,00	1,00	0,90
TUBOS Ø50	1,15	1,15	1,00
TUBOS Ø60	1,25	1,25	1,10
TUBOS Ø80	1,45	1,45	1,30
TUBOS Ø 100	1,70	1,70	1,40

DETALHAMENTO

Detalhamento da emenda dos tubos ,e
envelopado com manta BIDIM

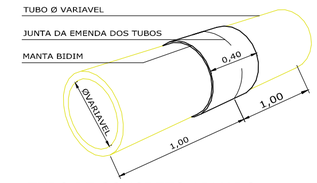

TUBO DE CONCRETO ARMADO
S/ ESCALA
MEDIDAS EM ""CM""

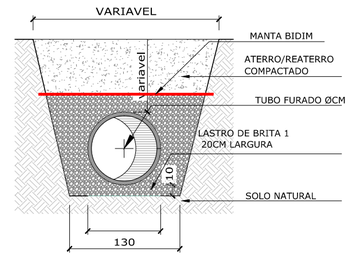

CORTE TRANVERSAL DA TUBULAÇÃO
DA DRENAGEM PLUVIAL
S/ ESCALA
MEDIDAS EM ""CM""

PREFEITURA MUNICIPAL DE ARARANGUÁ
SECRETARIA DE OBRAS, VIAÇÃO E SERVIÇOS URBANOS
ADM. MARIANO MAZZUCO NETO / PRIMO MENEGALLI Jr.

PROJETO : DRENAGEM PLUVIAL
CAIXA BOCA DE LOBO
CAIXA DE LIGAÇÃO

OBRA: PAVIMENTAÇAO ASFALTICA

RUA: AUGUSTO PEREIRA FRAGNANI
TRECHO: AVENIDA ANTONIO MANOEL JOÃO A RUA PAULO HILZENDEGER
BAIRRO : DIVINÉIA

ESCALA H = 1:1000 V = 1:100 | DATA : DEZEMBRO/2018 | PROJETO : PAULO & ENEVALDO & GUILHERME

REVISADO:
ÁREA : 5.097,81m²
EXTENSÃO : 621,38m
FOLHA : 04/05