



APLIAÇÃO COM INDICAÇÃO DE NÚMEROS:

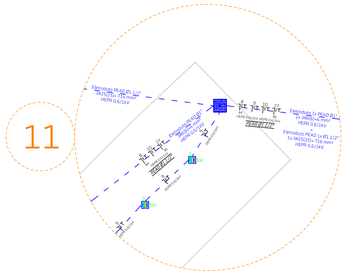

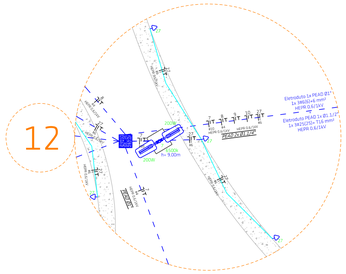


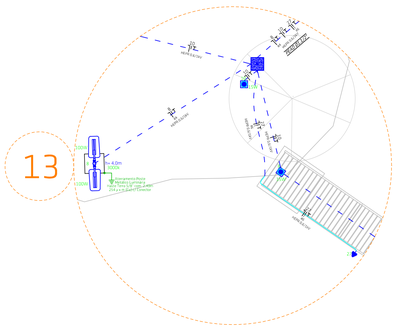

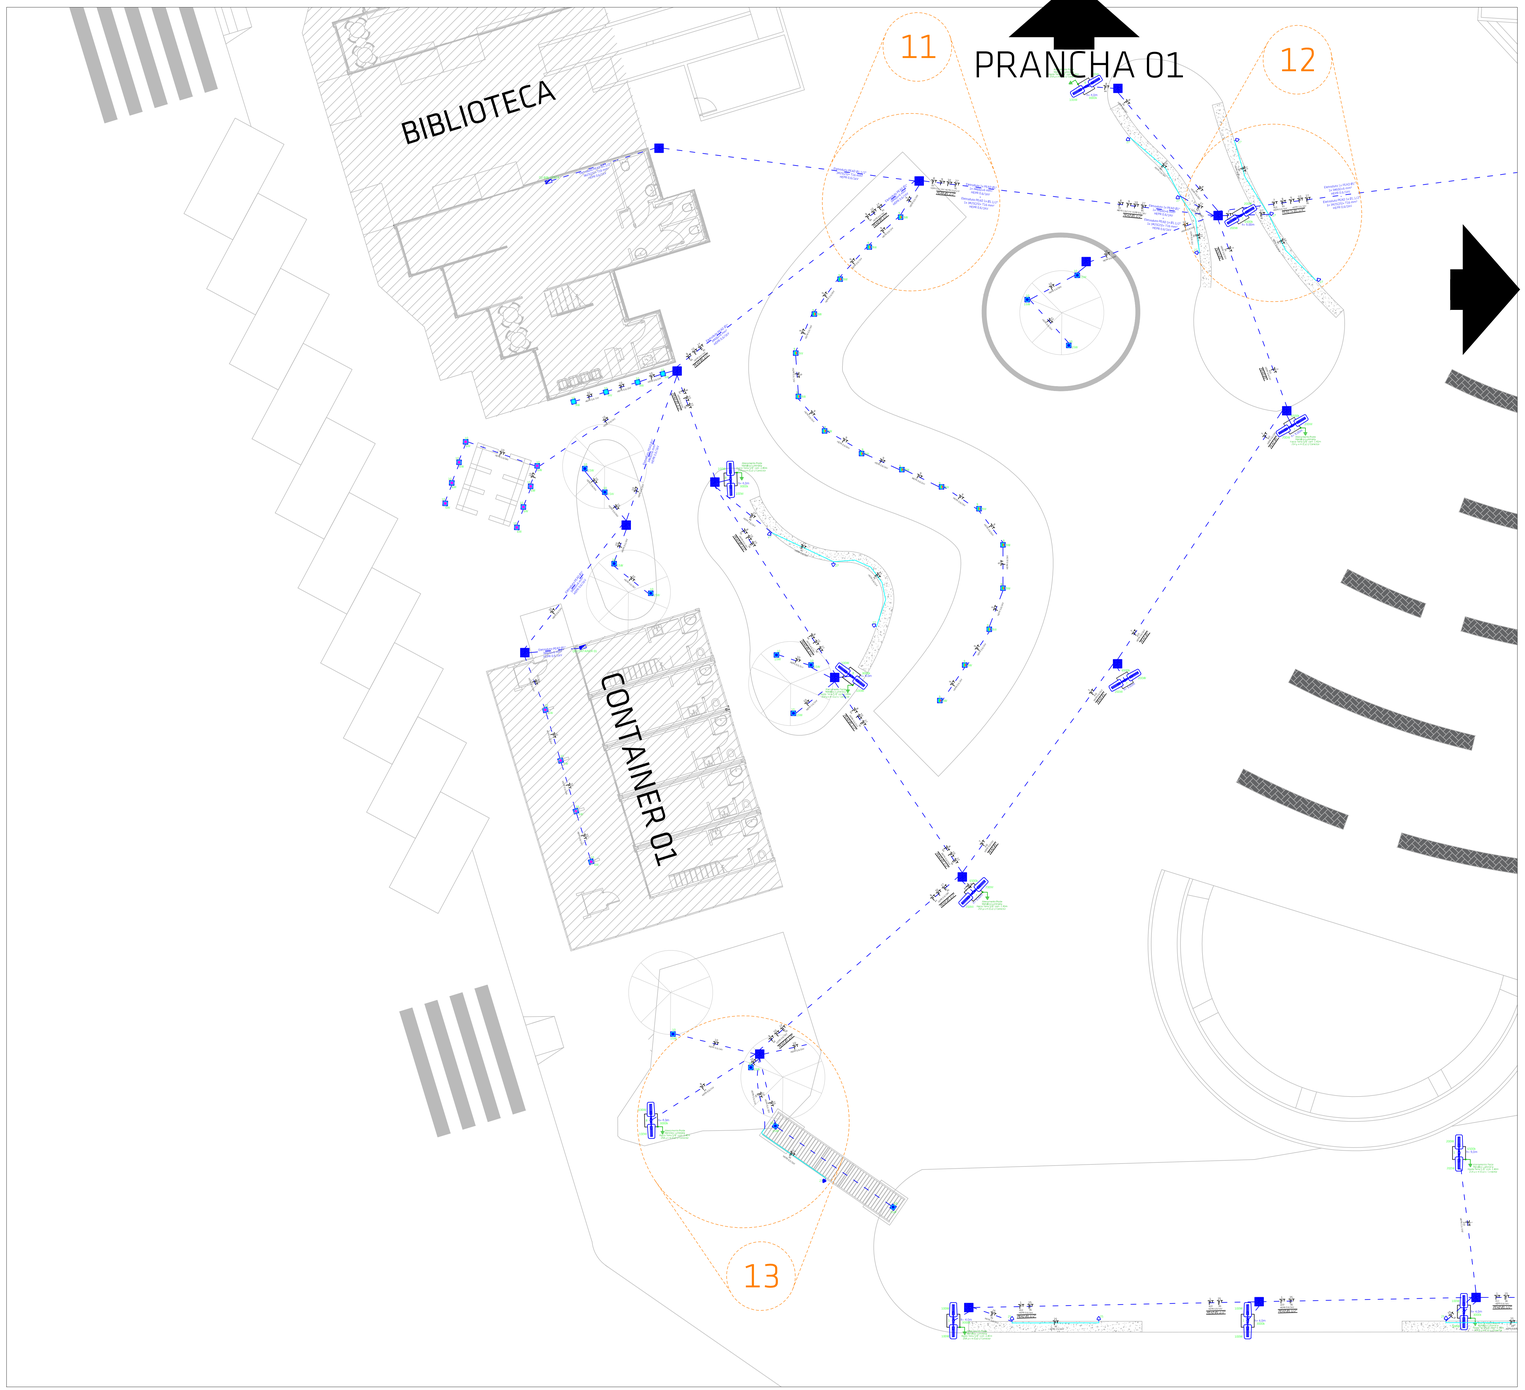

LEGENDA E SIMBOLOGIAS - INSTALAÇÕES ELETRICAS:

	• Poste de Luz LED Pétala Duplo Externo Potência e altura indicada Obs: h= 4.00m em 3000K e 6500k (Indicados) h= 9.00m em 3000k e 6500k (Indicados)
15W	• Luminária P01 Tipo Embutido solo LED 15W * Grelha honeycomb
6W	• Luminária P02 Tipo Embutido solo LED 6W * Grelha honeycomb
9W	• Luminária P05- RGB Tipo Embutido solo LED 9W * Grelha honeycomb
9W	• Luminária P03 Tipo Embutido solo LED 9W * Grelha honeycomb
25W	• Luminária P04 Balizador de Jardim LED 25W Soquete: E-27
	• Luminária P07 Poste Montevidéo Colonial 01 Globo - LED 15W
	• Luminária P08 Poste Miami Colonial 03 Globo - LED 15W
	• Luminária P06 Perfil sobrepor LED 25W - 3000K
	• Chave de Comando de Grupo - 2 x 30A
	• Tomada alta (1 módulo) 2P+T 10A. h=30cm • Tomada alta (1 módulo) 2P+T 10A. h=220cm
	• Eletroduto Flexível PEAD no Piso • Eletroduto Flexível PEAD embutido Alvenaria
	• Caixa de passagem de concreto com tampa de concreto reforçada- Dimensões 50x50 cm
	• Caixa de passagem de concreto com tampa de tampa de ferro fundido nodular - 125kN Dimensões Indicadas
QUADRO	• Quadro Metálico de Distribuição Geral Espaço para 48 disjuntores DIN
HEPR 0.6/1kV	• Neutro, Fase, Retorno, Terra Bitola fiação Isolação fiação
	• Quadro de Policarbonato para 4 medições em mureta com pingadeira de 10 cm.
	Obs: Eletroduto não cotado é Ø1"

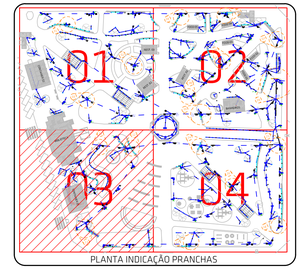

PLANTA INDICAÇÃO PRANCHAS

REALIZE
ARQUITETURA E ENGENHARIA

Contato
48 35270090
engenharia@realize.arq.br
arquitetura@realize.arq.br

Responsável Técnico
Rafael Nuemberg
CREA - SC 129.640-7
Suéllen M. Costa Palmas
CAU - SC: A69267-0
EMPRESA - CREA - SC 136340-4

Projeto Institucional

Endereço: Praça Hercílio Luz, Centro - Araranguá - SC

Projeto Elétrico

Planta Baixa Pontos Elétricos (Parte 01)
Planta de Implantação e Planta de Indicação
Legenda

Realize Arquitetura e Engenharia
CNPJ: 12.319.815/0001-17
CREA-SC 136.340-4

Prefeitura Municipal de Araranguá
CNPJ: 82.911.249/0001-13

ÁREA
16.969,95 m²

Escala 1/100

Data 08 . 06 . 2023

Prancha 03/04