
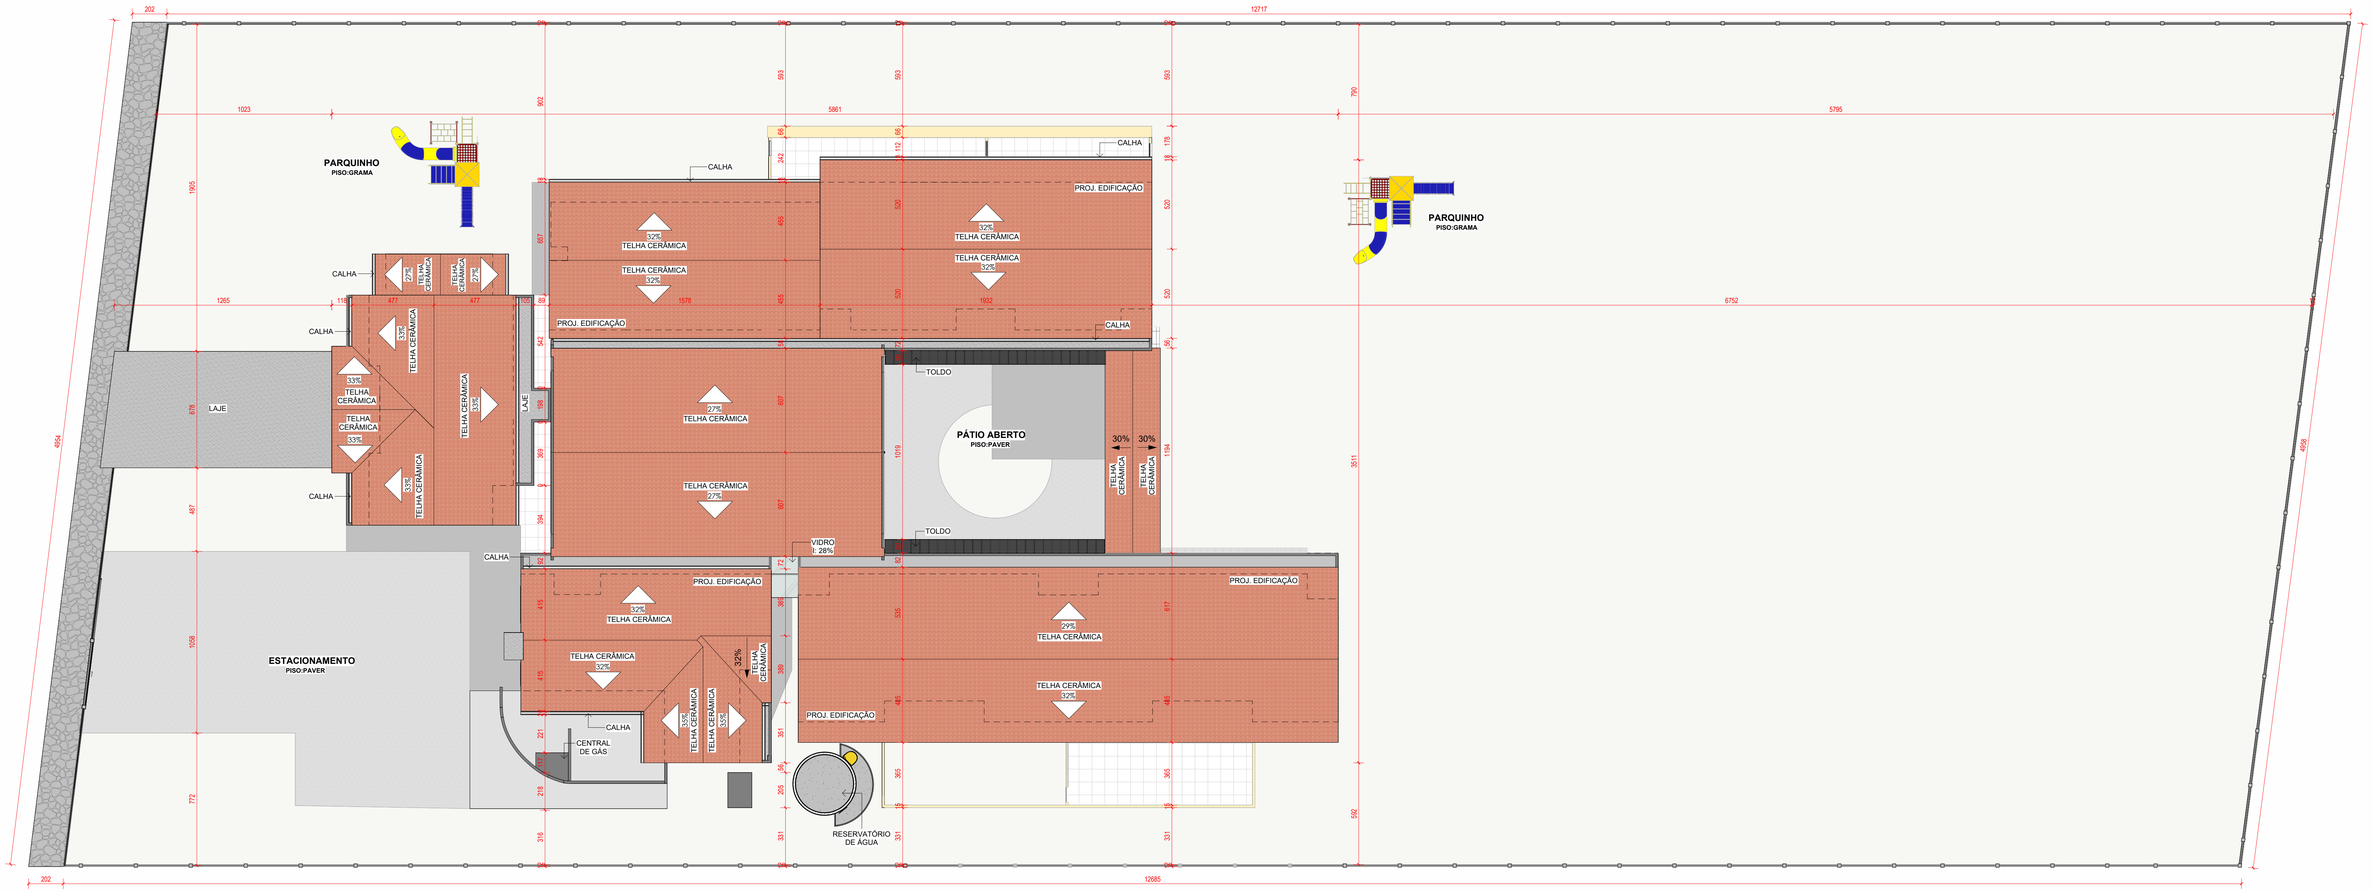



1 **IMPLANTAÇÃO/ PLANTA DE COBERTURA**

ESCALA -1 : 150

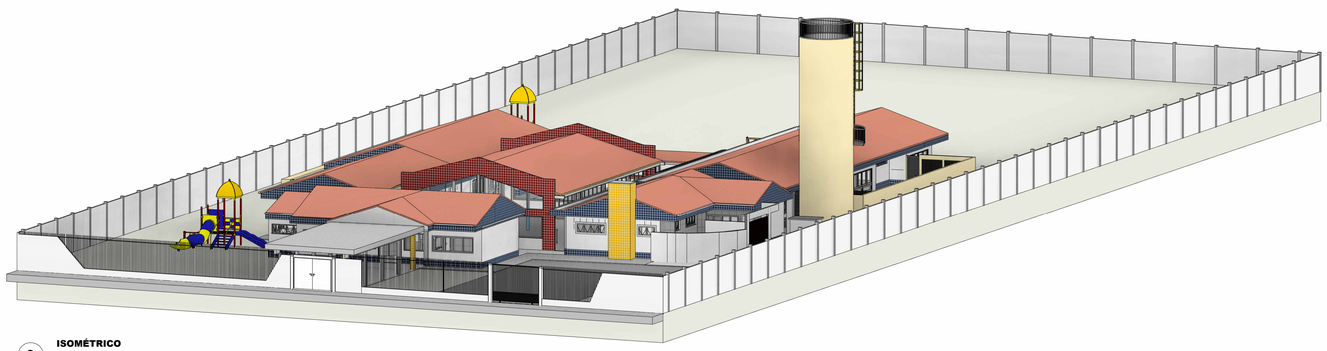

2 **ISOMÉTRICO**

ESCALA -

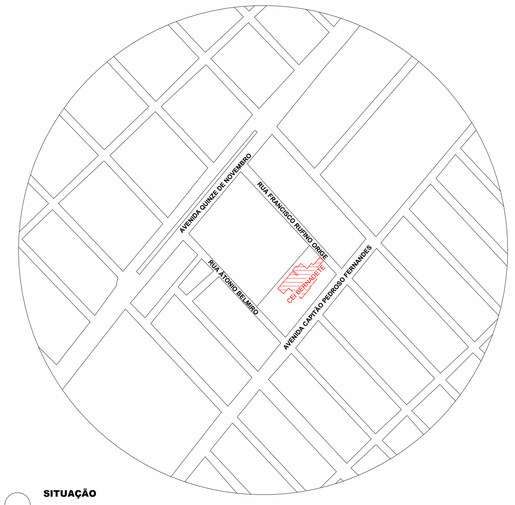

SITUAÇÃO

ESCALA -1 : 900

QUADRO DE REVISÕES			
REVISÃO	DESCRIÇÃO	DATA	DESENHO
REV00	PROJETO EXECUTIVO	23/09/2026	ANA P.

APROVAÇÕES

PROPRIETÁRIO

PREFEITURA MUNICIPAL DE ARARANGUÁ
CNPJ 82.911.249/0001-13

RESPONSÁVEL TÉCNICO

PAMELA THAIS STALLBAUM PICHETTI:08630214 0214929

Assinado de forma digital por PAMELA THAIS STALLBAUM PICHETTI:08630214 0214929
Dados: 2026.09.23 13:21:47 -03'00'

PAMELA PICHETTI
CAU/SC A 254837-2

EQUIPE TÉCNICA DA EMPRESA

Ferrari ENGENHARIA

EMERSON FERRARI
Engenheiro Mecânico
CREA/SC 165014-3

PAMELA PICHETTI
Arquiteta e Urbanista
CAU/SC A 254837-2


DANIEL MONTEIRO DA SILVA
Engenheiro Eletricista
CREA/SC 212697-1

POLIANA TÁPIA
Engenheira Civil
CREA/SC 180510-0

PROPRIETÁRIO	PREFEITURA MUNICIPAL DE ARARANGUÁ
EDIFICAÇÃO	C.E.I PROFª BERNADETE COSTA NOLLA
ENDEREÇO	AV. CAPITÃO PEDRO FERNANDES, N°1200 - CENTRO CÍVICO - ARARANGUÁ/SC - CEP:88905-104
PROJETO	ARQUITETÔNICO
ÁREA	1267,26 m²
DATA	23/09/2026
CONTEÚDO	IMPLANTAÇÃO/ PLANTA DE COBERTURA
ETAPA	PE
FOLHA	ARQ01-07
ESCALA	INDICADA

FERRARI ENGENHARIA | CREA n° 165014-3 | CNPJ 35.949.131/0001-02
Rua Getulio Vargas, 235 - 2º Andar - Centro - Concórdia | Fone: (49) 99997-3641 | e-mail: projetos@engenhariaferrari.com.br

FORMATO A0 (841 x 1189mm)

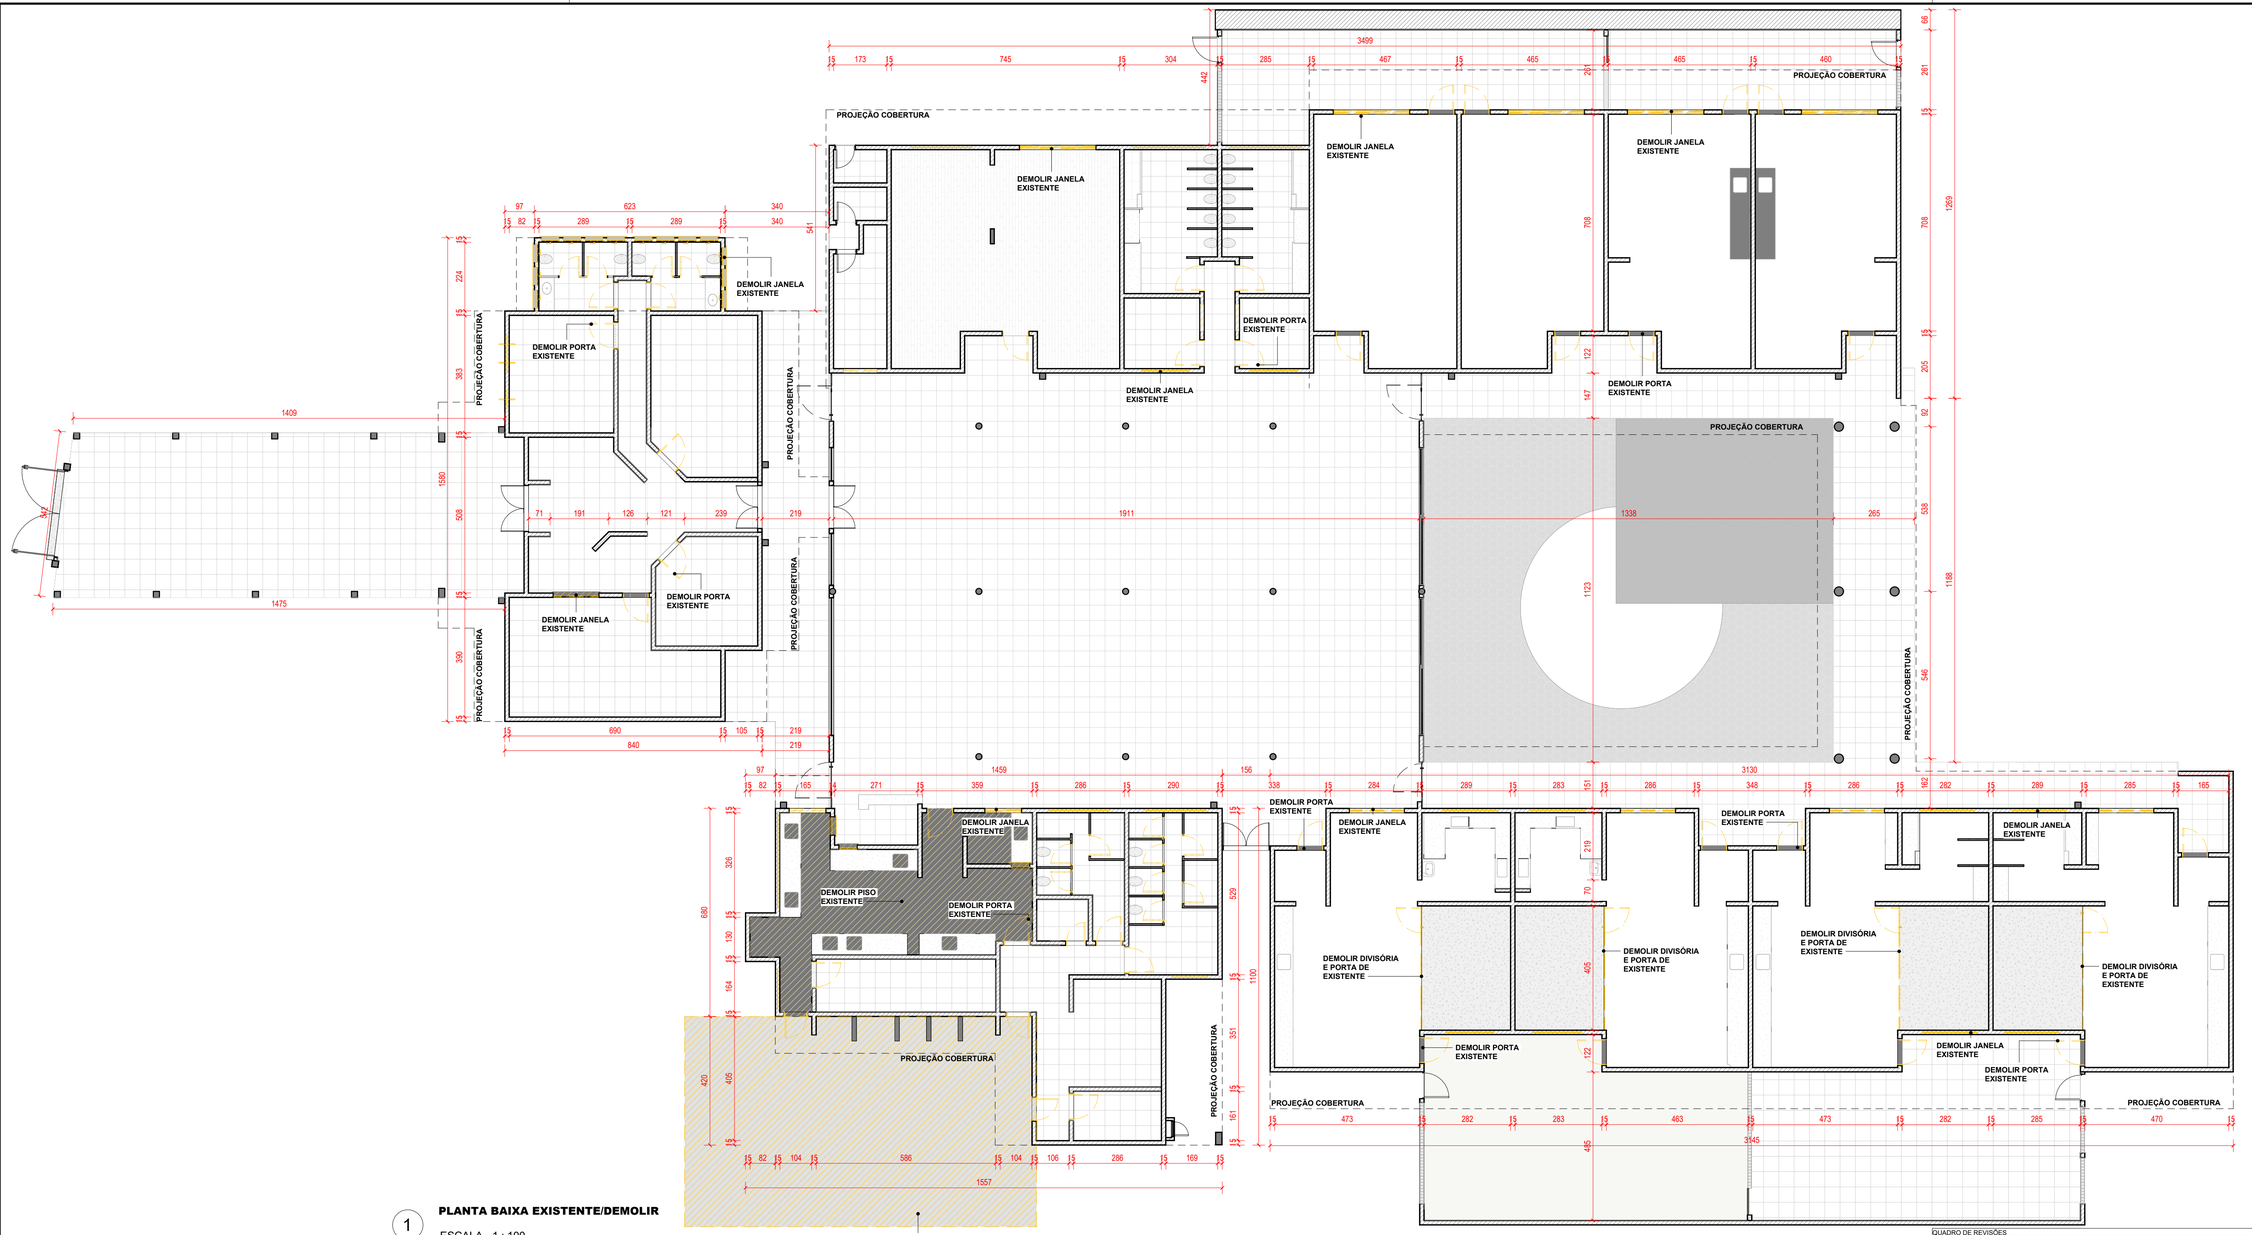

1 **PLANTA BAIXA EXISTENTE/DEMOLIR**

ESCALA - 1 : 100

LEGENDA:

- EXISTENTE
- A DEMOLIR
- A CONSTRUIR

NOTA DE PROJETO– DEMOLIÇÃO

NA PLANTA DE DEMOLIÇÃO, DEVERÁ SER REALIZADA A REMOÇÃO DAS PORTAS, JANELAS, PISOS E DIVISÓRIAS EM EUCATEX EXISTENTES, CONFORME INDICADO EM PROJETO, OBSERVANDO-SE TODOS OS CUIDADOS NECESSÁRIOS PARA PRESERVAÇÃO DOS ELEMENTOS ADJACENTES, SEGURANÇA DA EDIFICAÇÃO E INTEGRIDADE DAS ÁREAS PRÓXIMAS ÀS INTERVENÇÕES. TODO O MATERIAL PROVENIENTE DAS DEMOLIÇÕES DEVERÁ SER REMOVIDO E DESTINADO EM CONFORMIDADE COM AS NORMAS E LEGISLAÇÕES VIGENTES.

AS DEMOLIÇÕES DEVERÃO SER EXECUTADAS DE FORMA CUIDADOSA, EVITANDO DANOS AOS ELEMENTOS CONSTRUTIVOS QUE SERÃO MANTIDOS, TAIS COMO PAREDES, REVESTIMENTOS, ESQUADRIAS, INSTALAÇÕES E DEMAIS COMPONENTES EXISTENTES.

TODOS OS SERVIÇOS DEVERÃO SER EXECUTADOS EM CONFORMIDADE COM AS BOAS PRÁTICAS DA CONSTRUÇÃO CIVIL, RESPEITANDO-SE OS LIMITES E ELEMENTOS INDICADOS EM PROJETO, BEM COMO OS PROCEDIMENTOS ADEQUADOS PARA DESMONTAGEM, REMOÇÃO, TRANSPORTE E DESTINAÇÃO DOS MATERIAIS PROVENIENTES DA DEMOLIÇÃO.

RESSALTA-SE QUE TODAS AS INTERVENÇÕES ENCONTRAM-SE DEVIDAMENTE INDICADAS NO PROJETO ARQUITETÔNICO, DEVENDO AINDA SER RIGOROSAMENTE OBSERVADAS TODAS AS ESPECIFICAÇÕES TÉCNICAS, MATERIAIS E PROCEDIMENTOS EXECUTIVOS DESCRITOS NO MEMORIAL DESCRITIVO DA OBRA.

QUADRO DE REVISÕES

REVISÃO	DESCRIÇÃO	DATA	DESENHO
REV00	PROJETO EXECUTIVO	23/09/2026	ANA P.

APROVAÇÕES

PROPRIETÁRIO	RESPONSÁVEL TÉCNICO
PREFEITURA MUNICIPAL DE ARARANGUÁ CNPJ 82.911.249/0001-13	PAMELA PICHETTI CAU/SC A 254837-2

EQUIPE TÉCNICA DA EMPRESA


Ferrari ENGENHARIA

EMERSON FERRARI Engenheiro Mecânico CREA/SC 165014-3	PAMELA PICHETTI Arquiteta e Urbanista CAU/SC A 254837-2
DANIEL MONTEIRO DA SILVA Engenheiro Eletricista CREA/SC 212697-1	POLIANA TÁPIA Engenheira Civil CREA/SC 180510-0

PROPRIETÁRIO	PREFEITURA MUNICIPAL DE ARARANGUÁ
EDIFICAÇÃO	C.E.I PROFª BERNADETE COSTA NOLLA
ENDEREÇO	AV. CAPITÃO PEDRO FERNANDES, N°1200 - CENTRO CÍVICO - ARARANGUÁ/SC - CEP:88905-104
PROJETO	ARQUITETÔNICO
ÁREA	1267,26 m²
DATA	23/09/2026
CONTEÚDO	PLANTA BAIXA EXISTENTE/DEMOLIR
ETAPA	PE
FOLHA	ARQ02- 07
ESCALA	INDICADA


FERRARI ENGENHARIA | CREA n° 165014-3 | CNPJ 35.949.131/0001-02
Rua Getulio Vargas, 235 - 2º Andar - Centro - Concórdia | Fone: (49) 99997-3641 | e-mail: projetos@engenhariaferrari.com.br

FORMATO A0 (841 x 1189mm)

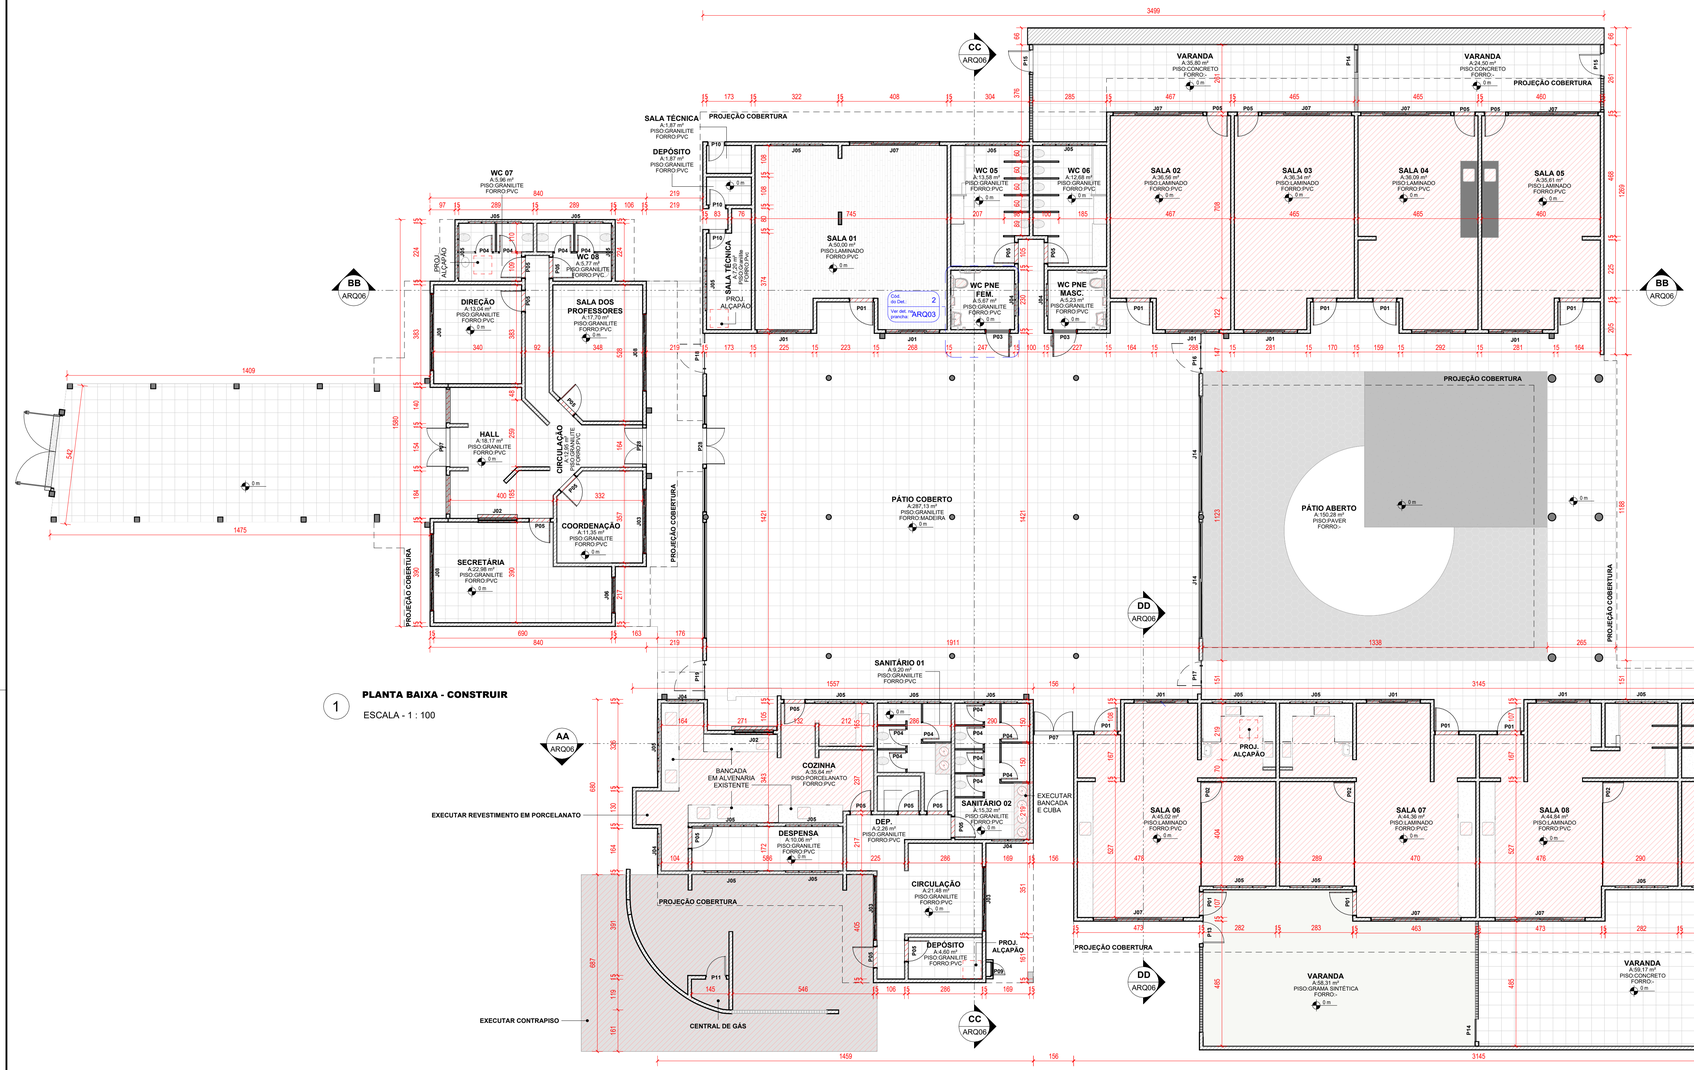


1 **PLANTA BAIXA - CONSTRUIR**

ESCALA - 1 : 100

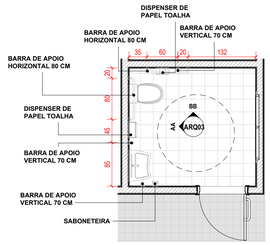


2 **DETALHE BANHEIRO ACESSIVEL**

ESCALA - 1 : 50

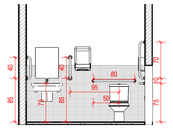

3 **AA**

ESCALA - 1 : 50

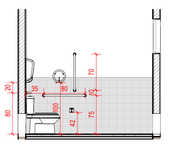

4 **BB**

ESCALA - 1 : 50

LEGENDA:

- EXISTENTE
- A DEMOLIR
- A CONSTRUIR

QUADRO DE REVISÕES			
REVISÃO	DESCRIÇÃO	DATA	DESENHO
REV00	PROJETO EXECUTIVO	23/09/2026	ANA P.

APROVAÇÕES

PROPRIETÁRIO	RESPONSÁVEL TÉCNICO
PREFEITURA MUNICIPAL DE ARARANGUÁ CNPJ 82.911.248/0001-13	PAMELA PICHETTI CAU/SC A 254837-2

EQUIPE TÉCNICA DA EMPRESA

EMERSON FERRARI Engenheiro Mecânico CREA/SC 165014-3	PAMELA PICHETTI Arquiteta e Urbanista CAU/SC A 254837-2
DANIEL MONTEIRO DA SILVA Engenheiro Eletricista CREA/SC 212697-1	POLIANA TÁPIA Engenheira Civil CREA/SC 180510-0

PROPRIETÁRIO	PREFEITURA MUNICIPAL DE ARARANGUÁ		
EDIFICAÇÃO	C.E.I PROFª BERNADETE COSTA NOLLA		
ENDEREÇO	AV. CAPITÃO PEDRO FERNANDES, N°1200 - CENTRO CÍVICO - ARARANGUÁ/SC - CEP:88905-104		
PROJETO	ARQUITETÔNICO	ÁREA: 1367,26 m²	DATA: 23/09/2026
CONTEÚDO	PLANTA BAIXA CONSTRUIR/FINAL	ETAPA: PE	FOLHA: ARQ03- 07
		ESCALA: INDICADA	

FERRARI ENGENHARIA | CREA nº 165014-3 | CNPJ 35.949.131/0001-00
Rua Getulio Vargas, 205 - 2º Andar - Centro - Concórdia | Fone: (49) 99907-3643 | e-mail: projetos@engenhariaferrari.com.br

FORMATO A0 (841 x 1189mm)

TABELA DE ESQUADRIAS - JANELAS

Marca de tipo	Largura	Altura	Altura do peitoril	Descrição	Fase criada
J01	210	160	50	JANELA DE CORRER, 4 FOLHAS (2 MÓVEIS + 2 FIXAS) COM PEITORIL FIXO DE 50 CM.	PROJETO/CONSTRUÇÃO
J02	150	150	90	JANELA DE GUILHOTINA, 2 FOLHAS (1 MÓVEL + 1 FIXA)	PROJETO/CONSTRUÇÃO
J03	250	110	100	JANELA DE CORRER, 4 FOLHAS (2 FIXAS + 2 MÓVEIS).	PROJETO/CONSTRUÇÃO
J04	120	60	160	JANELA MAXIMAR, 2 FOLHAS MÓVEIS.	PROJETO/CONSTRUÇÃO
J05	200	60	160	JANELA MAXIMAR, 4 FOLHAS MÓVEIS.	PROJETO/CONSTRUÇÃO
J06	140	120	100	JANELA DE CORRER, 2 FOLHAS MÓVEIS.	PROJETO/CONSTRUÇÃO
J07	350	150	50	JANELA DE CORRER, 4 FOLHAS (2 MÓVEIS + 2 FIXAS), COM PEITORIL FIXO DE 50 CM.	PROJETO/CONSTRUÇÃO
J08	300	110	100	JANELA DE CORRER, 4 FOLHAS (2 MÓVEIS + 2 FIXAS).	PROJETO/CONSTRUÇÃO
J09	130	120	90	VIDRO FIXO.	PROJETO/CONSTRUÇÃO
J10	150	120	90	VIDRO FIXO.	PROJETO/CONSTRUÇÃO
J11	450	150	80	VIDRO FIXO	EXISTENTE
J12	110	150	80	VIDRO FIXO	EXISTENTE
J13	170	150	80	VIDRO FIXO	EXISTENTE
J14	450	190	75	JANELA DE CORRER 2 FOLHAS.	EXISTENTE

TABELA DE ESQUADRIAS - PORTAS

Marca de tipo	Largura	Altura	Descrição	Fase criada
P01	90	210	PORTA DE GIRO EM MADEIRA MACIÇA, 1 FOLHA.	PROJETO/CONSTRUÇÃO
P02	80	210	PORTA DE VIDRO DE GIRO, 1 FOLHA.	PROJETO/CONSTRUÇÃO
P03	90	210	PORTA DE GIRO PARA BANHEIRO ACESSÍVEL (PCD), EM MADEIRA MACIÇA, 1 FOLHA.	PROJETO/CONSTRUÇÃO
P04	70	160	PORTA DE GIRO VENEZIANA, 1 FOLHA.	PROJETO/CONSTRUÇÃO
P05	80	210	PORTA DE GIRO EM MADEIRA MACIÇA, 1 FOLHA.	PROJETO/CONSTRUÇÃO
P07	150	210	PORTA DE VIDRO 2 FOLHAS DE GIRO	EXISTENTE
P09	50	50	PORTILHOLA VENEZIANA, 1 FOLHA DE GIRO.	EXISTENTE
P10	60	210	PORTA DE MADEIRA, 1 FOLHA DE GIRO.	EXISTENTE
P11	80	160	PORTA VENEZIANA, 1 FOLHA DE GIRO.	EXISTENTE
P13	87	210	PORTA VENEZIANA, 1 FOLHA DE GIRO.	EXISTENTE
P14	87	100	PORTILHOLA VENEZIANA, 1 FOLHA DE GIRO.	EXISTENTE
P15	87	230	PORTA VENEZIANA, 1 FOLHA DE GIRO.	EXISTENTE
P16	112,5	217,5	PORTA DE VIDRO, 1 FOLHA DE GIRO.	EXISTENTE
P17	92,5	217,5	PORTA DE VIDRO, 1 FOLHA DE GIRO.	EXISTENTE
P18	110,5	217,5	PORTA DE VIDRO, 1 FOLHA DE GIRO.	EXISTENTE
P19	117	217,5	PORTA DE VIDRO, 1 FOLHA DE GIRO.	EXISTENTE
P22	70	140	PORTA VENEZIANA, 1 FOLHA DE GIRO.	EXISTENTE
P28	140	210	PORTA DE VIDRO 2 FOLHAS DE GIRO	EXISTENTE
P29	280	210	PORTÃO GRADIL, 2 FOLHAS DE GIRO.	EXISTENTE
P30	370	240	PORTÃO DE ALUMÍNIO, 1 FOLHA DE CORRER.	EXISTENTE

NOTAS ESPECÍFICAS

TODAS AS DIMENSÕES DEVERÃO SER CONFERIDAS EM OBRA ANTES DA EXECUÇÃO. AS COTAS PREVALECEM SOBRE O DESENHO.

TODAS AS MEDIDAS REFEREM-SE AO OSSO DAS ALVENARIAS, SALVO INDICAÇÃO EM CONTRÁRIO.

TODAS AS DIMENSÕES VERTICAIS REFEREM-SE AO PISO ACABADO.

AS DEMOLIÇÕES E REMOÇÕES DE PORTAS, JANELAS, PISOS, DIVISÓRIAS EM EUCATEX E DEMAIS ELEMENTOS INDICADOS EM PROJETO DEVERÃO SER EXECUTADAS DE FORMA CONTROLADA, PRESERVANDO-SE OS ELEMENTOS EXISTENTES QUE SERÃO MANTIDOS.

AS NOVAS ALVENARIAS, QUANDO EXISTENTES, DEVERÃO SER EXECUTADAS COM ADEQUADA AMARRAÇÃO ÀS ESTRUTURAS E ALVENARIAS EXISTENTES, GARANTINDO A ESTABILIDADE E O CORRETO ACABAMENTO DAS INTERFACES.

OS NOVOS REVESTIMENTOS DE PISO DEVERÃO SER EXECUTADOS DE ACORDO COM A PAGINAÇÃO INDICADA EM PROJETO, RESPEITANDO-SE NÍVEIS, ALINHAMENTOS, CAIMENTOS, JUNTAS E ACABAMENTOS ESPECIFICADOS.

O PISO EXISTENTE EM GRANILITE INDICADO EM PROJETO DEVERÁ SER REVITALIZADO, CONFORME ESPECIFICAÇÕES E PROCEDIMENTOS DESCRITOS NO MEMORIAL DESCRITIVO.

AS ESQUADRIAS E PORTAS DEVERÃO SEGUIR RIGOROSAMENTE AS ESPECIFICAÇÕES E DIMENSÕES INDICADAS NA TABELA DE ESQUADRIAS E NO PROJETO ARQUITETÔNICO.

A PAGINAÇÃO DE FORRO DEVERÁ RESPEITAR OS NÍVEIS, ALINHAMENTOS, RECORTES E DIMENSÕES INDICADOS EM PROJETO, DEVENDO SER COMPATIBILIZADA COM AS INSTALAÇÕES ELÉTRICAS, HIDROSSANITÁRIAS E DEMAIS PROJETOS COMPLEMENTARES.

O BANHEIRO ACESSÍVEL DEVERÁ SER EXECUTADO CONFORME AS DIMENSÕES, ÁREAS DE MANOBRA, VÃO DE PORTAS, BARRAS DE APOIO, LOUÇAS, ACESSÓRIOS E DEMAIS ESPECIFICAÇÕES INDICADAS EM PROJETO, ATENDENDO À ABNT NBR 9050 E DEMAIS NORMAS TÉCNICAS VIGENTES.

TODAS AS ABERTURAS E INTERVENÇÕES EM ELEMENTOS EXISTENTES DEVERÃO SER PREVIAMENTE VERIFICADAS EM OBRA QUANTO À EXISTÊNCIA DE INSTALAÇÕES ELÉTRICAS, HIDROSSANITÁRIAS OU ELEMENTOS ESTRUTURAIS.

QUAISQUER INTERFERÊNCIAS COM INSTALAÇÕES OU ELEMENTOS EXISTENTES DEVERÃO SER COMUNICADAS AO RESPONSÁVEL TÉCNICO ANTES DA EXECUÇÃO.

TODOS OS SERVIÇOS DEVERÃO SER EXECUTADOS EM CONFORMIDADE COM AS BOAS PRÁTICAS DA CONSTRUÇÃO CIVIL, NORMAS TÉCNICAS VIGENTES, ESPECIFICAÇÕES DO PROJETO E ORIENTAÇÕES DO MEMORIAL DESCRITIVO.




PORTA DE GIRO PARA BANHEIRO ACESSÍVEL (PCD), EM MADEIRA MACIÇA, 1 FOLHA, INCLUINDO MARCO, ALIZARES, FERRAGENS COMPLETAS, BARRA HORIZONTAL DE APOIO NA FACE INTERNA, PUXADOR HORIZONTAL E DEMAIS ACESSÓRIOS CONFORME NBR 9050.
P03: 90x210cm (2x)




PORTA DE GIRO EM MADEIRA MACIÇA, 1 FOLHA, INCLUINDO MARCO E ALIZARES, DOBRADIÇAS REFORÇADAS, FECHADURA DE SEGURANÇA E SISTEMA COMPLEMENTAR DE TRANCAS INDEPENDENTES, COM PONTOS ADICIONAIS DE TRAVAMENTO, INCLUINDO FERRAGENS E ACESSÓRIOS COMPLETOS.
P01: 90x210cm (11x)




PORTA DE GIRO EM MADEIRA MACIÇA, 1 FOLHA, INCLUINDO MARCO E ALIZARES, DOBRADIÇAS REFORÇADAS, FECHADURA DE SEGURANÇA E SISTEMA COMPLEMENTAR DE TRANCAS INDEPENDENTES, COM PONTOS ADICIONAIS DE TRAVAMENTO, INCLUINDO FERRAGENS E ACESSÓRIOS COMPLETOS.
P05: 80x210cm (20x)

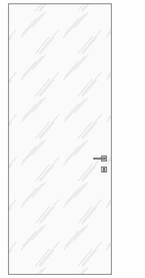


PORTA DE GIRO 1 FOLHA, EM VIDRO TEMPERADO INCOLOR 10 MM, COM ESTRUTURA E MARCO EM ALUMÍNIO ANODIZADO, COR BRANCA, INCLUINDO DOBRADIÇAS, FECHADURA E FERRAGENS COMPLETAS.
P02: 80x210cm (4x)

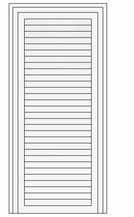


PORTA DE GIRO VENEZIANA EM ALUMÍNIO ANODIZADO, 1 FOLHA, INCLUINDO MARCO, DOBRADIÇAS, FECHADURA E FERRAGENS COMPLETAS.
P04: 70x160cm (13x)

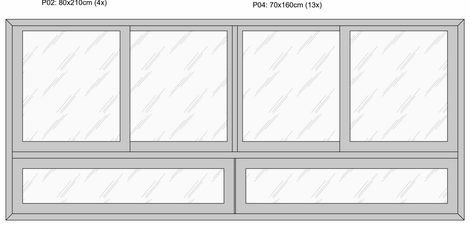


JANELA DE CORRER, 4 FOLHAS (2 MÓVEIS + 2 FIXAS), COM PEITORIL FIXO DE 50 CM, EM ALUMÍNIO ANODIZADO, COR BRANCA, COM VIDRO INCOLOR DE 8 MM, LINHA SUPREMA.
J07: 350x150x50cm (9x)

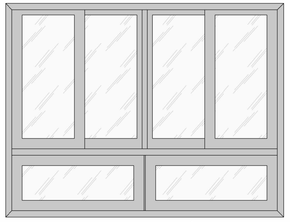


JANELA DE CORRER, 4 FOLHAS (2 MÓVEIS + 2 FIXAS), COM PEITORIL FIXO DE 50 CM, EM ALUMÍNIO ANODIZADO, COR BRANCA, COM VIDRO INCOLOR DE 8 MM, LINHA SUPREMA.
J01: 200x150x50cm (10x)

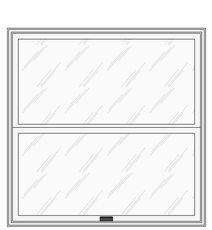


JANELA DE GUILHOTINA, 2 FOLHAS (1 MÓVEL + 1 FIXA), EM ALUMÍNIO ANODIZADO, COR BRANCA, COM VIDRO INCOLOR 8 MM E PINGADEIRA INFERIOR DE 32 CM, LINHA SUPREMA.
J02: 150x150x90cm (2x)

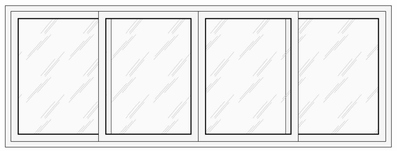


JANELA DE CORRER, 4 FOLHAS (2 MÓVEIS + 2 FIXAS), EM ALUMÍNIO ANODIZADO, COR BRANCA, COM VIDRO INCOLOR 8 MM, LINHA SUPREMA.
J08: 300x110x100cm (3x)

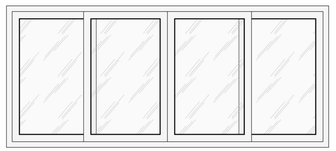


JANELA DE CORRER, 4 FOLHAS (2 FIXAS + 2 MÓVEIS), EM ALUMÍNIO ANODIZADO, COR BRANCA, COM VIDRO INCOLOR 8 MM, LINHA SUPREMA.
J03: 250x110x100cm (3x)

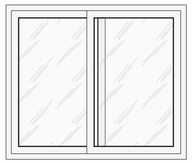


JANELA DE CORRER, 2 FOLHAS MÓVEIS, EM ALUMÍNIO ANODIZADO, COR BRANCA, COM VIDRO INCOLOR 8 MM, LINHA SUPREMA.
J06: 140x120x100cm (1x)

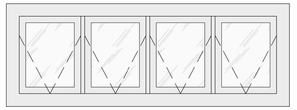


JANELA MAXIM-AR, 4 FOLHAS MÓVEIS, EM ALUMÍNIO ANODIZADO, COR BRANCA, COM VIDRO INCOLOR 8 MM, LINHA SUPREMA.
J05: 200x60x160cm (24x)

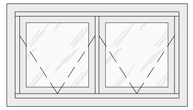

JANELA MAXIM-AR, 2 FOLHAS MÓVEIS, EM ALUMÍNIO ANODIZADO, COR BRANCA, COM VIDRO INCOLOR 8 MM, LINHA SUPREMA.
J04: 120x60x160cm (5x)

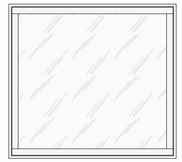

VIDRO FIXO, EM ALUMÍNIO ANODIZADO, COR BRANCA, COM VIDRO INCOLOR 8 MM, LINHA SUPREMA.
J09: 130x120x90cm (1x)

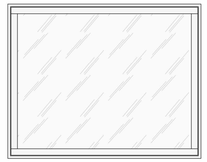

VIDRO FIXO, EM ALUMÍNIO ANODIZADO, COR BRANCA, COM VIDRO INCOLOR 8 MM, LINHA SUPREMA.
J10: 150x120x90cm (1x)

1 **PLANTA DE ESQUADRIAS**

ESCALA - 1 : 100

TABELA DE ESQUADRIAS - JANELAS

Marca de tipo	Largura	Altura	Altura do peitoril	Descrição	Fase criada
J01	210	160	50	JANELA DE CORRER, 4 FOLHAS (2 MÓVEIS + 2 FIXAS) COM PEITORIL FIXO DE 50 CM.	PROJETO/CONSTRUÇÃO
J02	150	150	90	JANELA DE GUILHOTINA, 2 FOLHAS (1 MÓVEL + 1 FIXA)	PROJETO/CONSTRUÇÃO
J03	250	110	100	JANELA DE CORRER, 4 FOLHAS (2 FIXAS + 2 MÓVEIS).	PROJETO/CONSTRUÇÃO
J04	120	60	160	JANELA MAXIM-AR, 2 FOLHAS MÓVEIS.	PROJETO/CONSTRUÇÃO
J05	200	60	160	JANELA MAXIM-AR, 4 FOLHAS MÓVEIS.	PROJETO/CONSTRUÇÃO
J06	140	120	100	JANELA DE CORRER, 2 FOLHAS MÓVEIS.	PROJETO/CONSTRUÇÃO
J07	350	150	50	JANELA DE CORRER, 4 FOLHAS (2 MÓVEIS + 2 FIXAS), COM PEITORIL FIXO DE 50 CM.	PROJETO/CONSTRUÇÃO
J08	300	110	100	JANELA DE CORRER, 4 FOLHAS (2 MÓVEIS + 2 FIXAS).	PROJETO/CONSTRUÇÃO
J09	130	120	90	VIDRO FIXO.	PROJETO/CONSTRUÇÃO
J10	150	120	90	VIDRO FIXO.	PROJETO/CONSTRUÇÃO
J11	450	150	80	VIDRO FIXO	EXISTENTE
J12	110	150	80	VIDRO FIXO	EXISTENTE
J13	170	150	80	VIDRO FIXO	EXISTENTE
J14	450	190	75	JANELA DE CORRER 2 FOLHAS.	EXISTENTE

TABELA DE ESQUADRIAS - PORTAS

Marca de tipo	Largura	Altura	Descrição	Fase criada
P01	90	210	PORTA DE GIRO EM MADEIRA MACIÇA, 1 FOLHA.	PROJETO/CONSTRUÇÃO
P02	80	210	PORTA DE VIDRO DE GIRO, 1 FOLHA.	PROJETO/CONSTRUÇÃO
P03	90	210	PORTA DE GIRO PARA BANHEIRO ACESSÍVEL (PCD), EM MADEIRA MACIÇA, 1 FOLHA.	PROJETO/CONSTRUÇÃO
P04	70	160	PORTA DE GIRO VENEZIANA, 1 FOLHA.	PROJETO/CONSTRUÇÃO
P05	80	210	PORTA DE GIRO EM MADEIRA MACIÇA, 1 FOLHA.	PROJETO/CONSTRUÇÃO
P07	150	210	PORTA DE VIDRO 2 FOLHAS DE GIRO	EXISTENTE
P09	50	50	PORTINHOLA VENEZIANA, 1 FOLHA DE GIRO.	EXISTENTE
P10	60	210	PORTA DE MADEIRA, 1 FOLHA DE GIRO.	EXISTENTE
P11	80	160	PORTA VENEZIANA, 1 FOLHA DE GIRO.	EXISTENTE
P13	87	210	PORTA VENEZIANA, 1 FOLHA DE GIRO.	EXISTENTE
P14	87	100	PORTINHOLA VENEZIANA, 1 FOLHA DE GIRO.	EXISTENTE
P15	87	230	PORTA VENEZIANA, 1 FOLHA DE GIRO.	EXISTENTE
P16	112,5	217,5	PORTA DE VIDRO, 1 FOLHA DE GIRO.	EXISTENTE
P17	92,5	217,5	PORTA DE VIDRO, 1 FOLHA DE GIRO.	EXISTENTE
P18	110,5	217,5	PORTA DE VIDRO, 1 FOLHA DE GIRO.	EXISTENTE
P19	117	217,5	PORTA DE VIDRO, 1 FOLHA DE GIRO.	EXISTENTE
P22	70	140	PORTA VENEZIANA, 1 FOLHA DE GIRO.	EXISTENTE
P28	140	210	PORTA DE VIDRO 2 FOLHAS DE GIRO	EXISTENTE
P29	280	210	PORTÃO GRADIL, 2 FOLHAS DE GIRO.	EXISTENTE
P30	370	240	PORTÃO DE ALUMÍNIO, 1 FOLHA DE CORRER.	EXISTENTE

QUADRO DE REVISÕES			
REVISÃO	DESCRIÇÃO	DATA	DESENHO
REV00	PROJETO EXECUTIVO	23/09/2026	ANA P.

APROVAÇÕES

PROPRIETÁRIO

PREFEITURA MUNICIPAL DE ARARANGUÁ
CNPJ 82.911.240/0001-13

RESPONSÁVEL TÉCNICO

PAMELA PICHETTI
CAU/SC A 254837-2

EQUIPE TÉCNICA DA EMPRESA

Ferrari ENGENHARIA

EMERSON FERRARI
Engenheiro Mecânico
CREA/SC 165014-3

PAMELA PICHETTI
Arquiteta e Urbanista
CAU/SC A 254837-2


DANIEL MONTEIRO DA SILVA
Engenheiro Eletricista
CREA/SC 212697-1

POLIANA TÁPIA
Engenheira Civil
CREA/SC 180510-0

PROPRIETÁRIO	PREFEITURA MUNICIPAL DE ARARANGUÁ
EDIFICAÇÃO	C.E.I PROFª BERNADETE COSTA NOLLA
ENDEREÇO	AV. CAPITÃO PEDRO FERNANDES, Nº1200 - CENTRO CÍVICO - ARARANGUÁ/SC - CEP:88905-104
PROJETO	ARQUITETÔNICO
ÁREA	1267,26 m²
DATA	23/09/2026
CONTEÚDO	PLANTA DE ESQUADRIAS CONSTRUIR
ETAPA	PE
FOLHA	ARQ04- 07
ESCALA	INDICADA

FERRARI ENGENHARIA | CREA n° 165014-3 | CNPJ 35.648.131/0001-02
Rua Getulio Vargas, 235 - 2º Andar - Centro - Concórdia | Fone: (49) 99997-3641 | e-mail: projetos@engenhariaferrari.com.br

FORMATO A0 (841 x 1189mm)

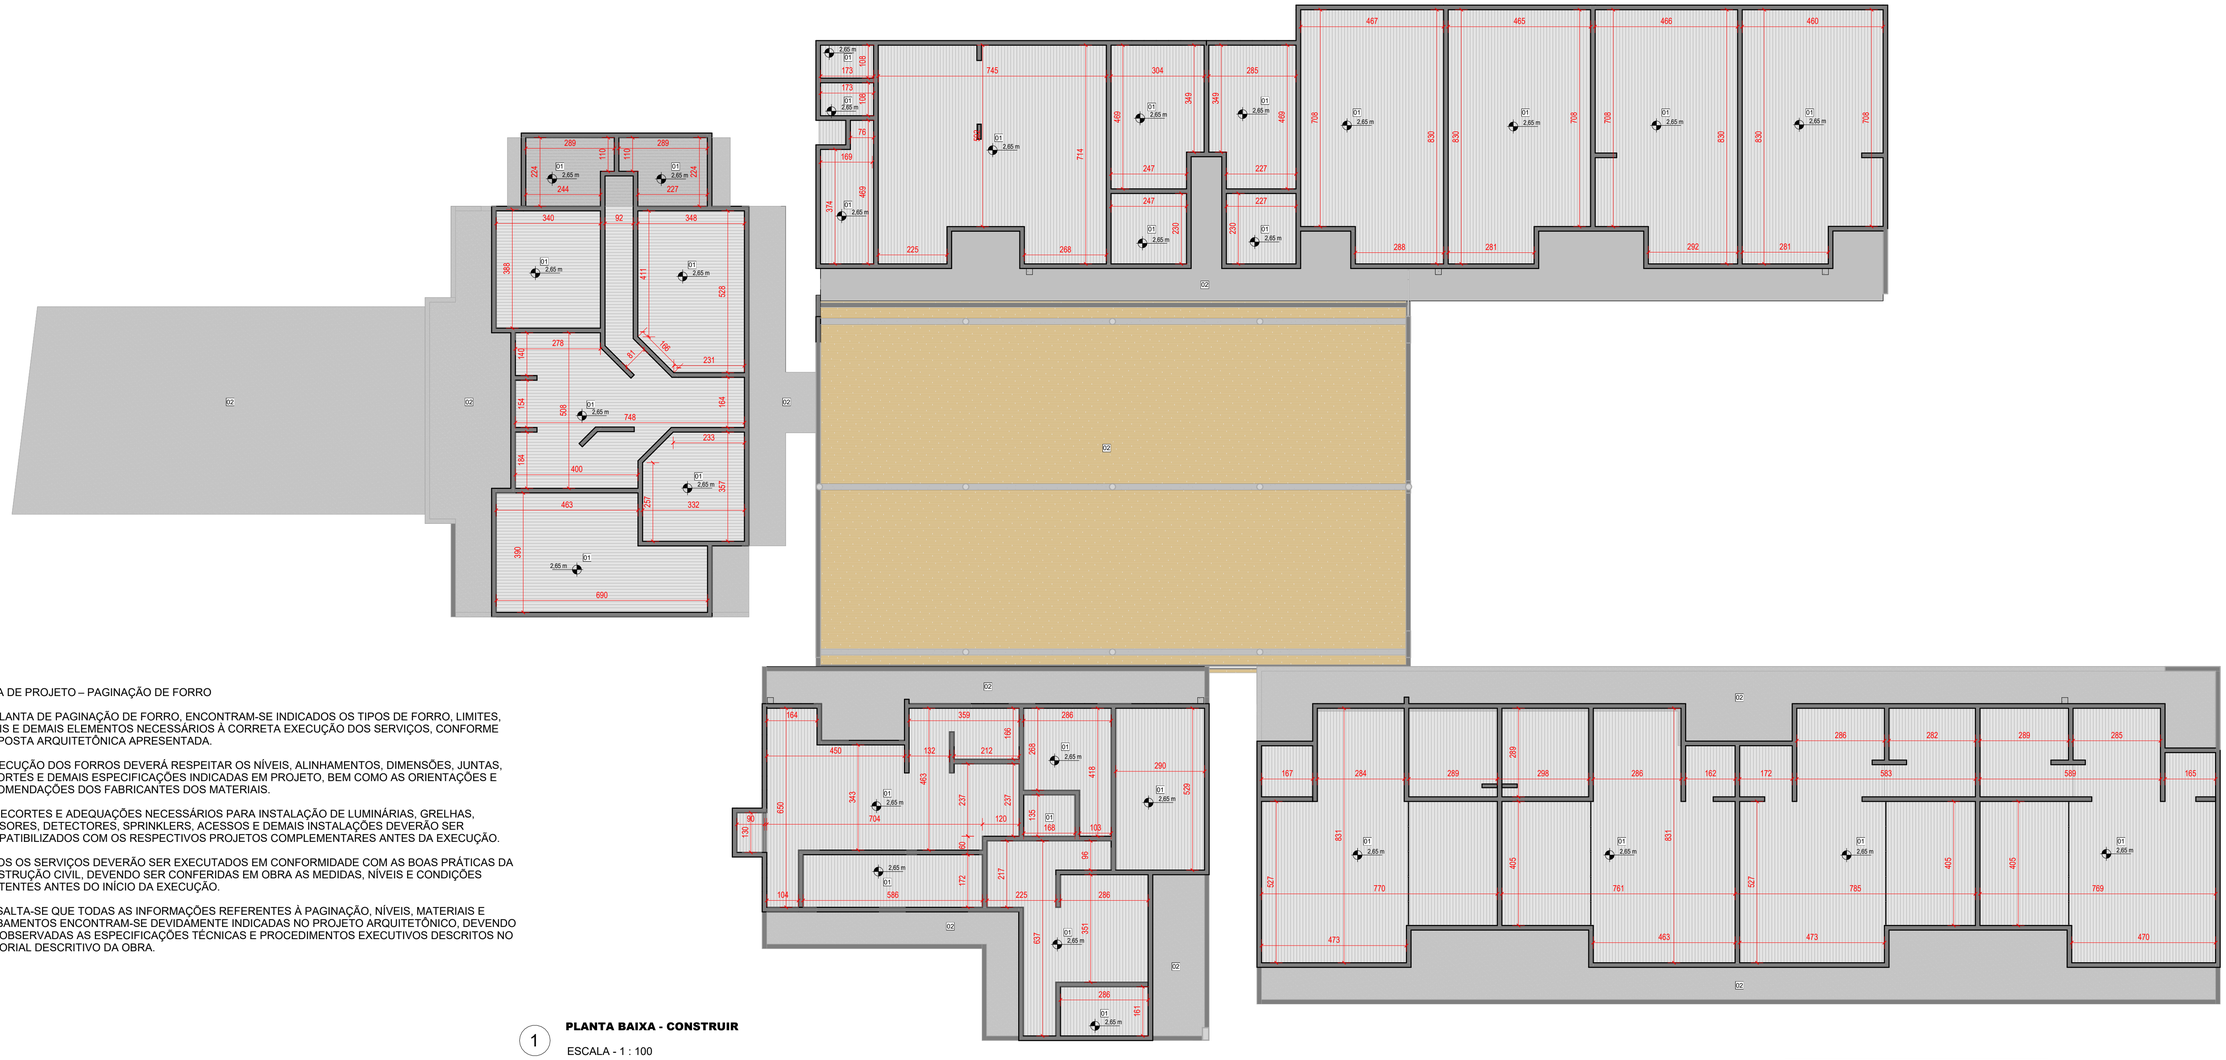

NOTA DE PROJETO – PAGINAÇÃO DE FORRO

NA PLANTA DE PAGINAÇÃO DE FORRO, ENCONTRAM-SE INDICADOS OS TIPOS DE FORRO, LIMITES, NÍVEIS E DEMAIS ELEMENTOS NECESSÁRIOS À CORRETA EXECUÇÃO DOS SERVIÇOS, CONFORME PROPOSTA ARQUITETÔNICA APRESENTADA.

A EXECUÇÃO DOS FORROS DEVERÁ RESPEITAR OS NÍVEIS, ALINHAMENTOS, DIMENSÕES, JUNTAS, RECORTES E DEMAIS ESPECIFICAÇÕES INDICADAS EM PROJETO, BEM COMO AS ORIENTAÇÕES E RECOMENDAÇÕES DOS FABRICANTES DOS MATERIAIS.


OS RECORTES E ADEQUAÇÕES NECESSÁRIOS PARA INSTALAÇÃO DE LUMINÁRIAS, GRELHAS, DIFUSORES, DETECTORES, SPRINKLERS, ACESSOS E DEMAIS INSTALAÇÕES DEVERÃO SER COMPATIBILIZADOS COM OS RESPECTIVOS PROJETOS COMPLEMENTARES ANTES DA EXECUÇÃO.

TODOS OS SERVIÇOS DEVERÃO SER EXECUTADOS EM CONFORMIDADE COM AS BOAS PRÁTICAS DA CONSTRUÇÃO CIVIL, DEVENDO SER CONFERIDAS EM OBRA AS MEDIDAS, NÍVEIS E CONDIÇÕES EXISTENTES ANTES DO INÍCIO DA EXECUÇÃO.

RESSALTA-SE QUE TODAS AS INFORMAÇÕES REFERENTES À PAGINAÇÃO, NÍVEIS, MATERIAIS E ACABAMENTOS ENCONTRAM-SE DEVIDAMENTE INDICADAS NO PROJETO ARQUITETÔNICO, DEVENDO SER OBSERVADAS AS ESPECIFICAÇÕES TÉCNICAS E PROCEDIMENTOS EXECUTIVOS DESCRITOS NO MEMORIAL DESCRITIVO DA OBRA.

1 **PLANTA BAIXA - CONSTRUIR**

ESCALA - 1 : 100

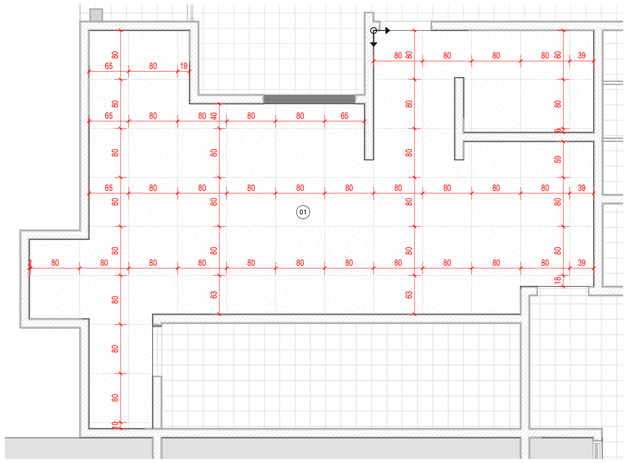

2 **PAGINAÇÃO DE PISO - COZINHA**

ESCALA - 1 : 50



PORCELANATO CIMENTÍCIO ACETINADO, BORDA RETA, 80×80 CM, COR LUNAR GREY– PORTOBELLO (OU SIMILAR).

-USO INTERNO, ACABAMENTO ACETINADO, TONALIDADE NEUTRA E RESISTÊNCIA ADEQUADA AO USO SANITÁRIO
- BASE LIMPA, SECA, FIRME, LIVRE DE POEIRA, GRAXA, ÓLEO E RESÍDUOS
- REGULARIZAÇÃO COM ARGAMASSA ADEQUADA QUANDO NECESSÁRIO
- RESPEITAR CAIMENTOS DEFINIDOS EM PROJETO, ESPECIALMENTE EM ÁREAS MOLHADAS
- ABRIR CAIXAS PARA MISTURA DE TONALIDADES
- ARGAMASSA COLANTE ACIII, ESPECÍFICA PARA PORCELANATO DE BAIXA ABSORÇÃO.
- PREPARO CONFORME INSTRUÇÕES DO FABRICANTE
- APLICAÇÃO COM DUPLA COLAGEM (NA BASE E NO VERSO).
- DESEMPENADEIRA DENTADA 8 MM OU SUPERIOR
- CONFERIR COM RÉGUA, NÍVEL E SISTEMA DE NIVELAMENTO (CUNHAS E ESPAÇADORES).
- JUNTAS MÍNIMAS: 1,5 A 2 MM
- REJUNTE ESPECÍFICO PARA PORCELANATO, TONALIDADE COMPATÍVEL

NOTAS GERAIS:

*SOLEIRA EM PORCELANATO EM TODOS OS AMBIENTES
*GARANTIR SUPERFÍCIE NIVELADA, FIRME,SECA E LIMPA ANTES DA APLICAÇÃO
*DESNÍVEIS SUPERIORES A 3MM DEVEM SER CORRIGIDOS COM ARGAMASSA DE NIVELAMENTO, OU CONTRAPISO
*TRINCAS ESTRUTURAIS DEVEM RECEBER TRATAMENTO ANTES DO ASSENTAMENTO
*APLICAR AS PEÇAS COM DUPLA COLAGEM
*VERIFICAR SENTIDO E ASSENTAMENTO E PAGINAÇÃO CONFORME PRANCHA
*A PAGINAÇÃO DEVE SER INICIADA PELO EIXO DE REFERÊNCIA INDICADO EM PROJETO
*AS JUNTAS ENTRE AS PEÇAS DEVEM SEGUIR CONFORME ESPECIFICAÇÃO DO FABRICANTE
*UTILIZAR SISTEMA DE NIVELAMENTO PARA EVITAR EMPENAMENTO
*DEVERá SER PREVISTO, ENTRE UNIDADES AUTÔNOMAS SOBREPOSTAS EM EDIFICAÇÕES MULTIPAVIMENTOS, SISTEMA DE PISO COM ISOLAMENTO ACÚSTICO A RUÍDO DE IMPACTO, CONFORME NBR 15575.
*O SISTEMA DEVERÁ SER COMPOSTO PELAS SEGUINTES CAMADAS:
LAJE ESTRUTURAL DE CONCRETO / MANTA ACÚSTICA RESILIENTE (ESP. 5 A 10 MM) / FILME DE POLIETILENO (CAMADA DE SEPARAÇÃO) / CONTRAPISO FLUTUANTE (ESP. 4 A 5 CM) / REVESTIMENTO FINAL (PORCELANATO, VINÍLICO, LAMINADO OU EQUIVALENTE).
*O CONTRAPISO DEVERÁ SER EXECUTADO DE FORMA DESSOLIDARIZADA, SEM CONTATO RÍGIDO COM PAREDES, PILARES, VIGAS OU QUAISQUER ELEMENTOS VERTICAIS, EVITANDO A FORMAÇÃO DE PONTES ACÚSTICAS. A MANTA DEVERÁ SUBIR NAS LATERAIS (RODAPÉ ACÚSTICO) GARANTINDO A CONTINUIDADE DO ISOLAMENTO.
*ESTE SISTEMA É OBRIGATÓRIO ENTRE UNIDADES DISTINTAS CONSECUTIVAS, COM O OBJETIVO DE REDUZIR A TRANSMISSÃO DE RUÍDOS DE IMPACTO ENTRE PAVIMENTOS.
*PODERÁ SER DISPENSADO QUANDO O AMBIENTE INFERIOR POSSUIR USO NÃO SENSÍVEL A RUÍDOS, TAIS COMO: DEPÓSITOS, ÁREAS TÉCNICAS, GARAGENS OU AMBIENTES SIMILARES.
*O REVESTIMENTO DE PISO ESPECIFICADO PARA OS AMBIENTES DEVERÁ POSSUIR CLASSIFICAÇÃO MÍNIMA PEI 5, COM ABSORçaO DE ÁGUA INFERIOR A 4%, RESISTÊNCIA A PRODUTOS QUÍMICOS CLASSE GA, COEFICIENTE DE ATRITO DINÂMICO MOLHADO SUPERIOR A 0,40 E ACABAMENTO ANTIDERRAPANTE, GARANTINDO RESISTÊNCIA, DURABILIDADE, SEGURANÇA E DESEMPENHO ADEQUADO CONFORME A UTILIZAÇÃO PREVISTA PARA OS AMBIENTES.
*A EXECUÇÃO DA PAGINAÇÃO DE PISO DEVERÁ SEGUIR RIGOROSAMENTE OS DETALHAMENTOS INDICADOS EM PROJETO, OBSERVANDO O SENTIDO DE INICIAÇÃO DAS PEÇAS A PARTIR DAS PORTAS DE ACESSO, DE FORMA A GARANTIR QUE OS RECORTES DO PORCELANATO FIQUEM POSICIONADOS NAS EXTREMIDADES E FUNDOS DOS AMBIENTES. DURANTE A EXECUÇÃO, O ASSENTAMENTO DAS PEÇAS DEVERÁ SER REALIZADO NO SENTIDO DO FUNDO DO AMBIENTE PARA A PORTA, VISANDO MELHOR ACABAMENTO ESTÉTICO E ALINHAMENTO VISUAL DA PAGINAÇÃO.

ACABAMENTOS DE PISOS	
01	PORCELANATO CIMENTÍCIO ACETINADO
	INICIO DA PAGINAÇÃO

ACABAMENTOS DE FORROS	
01	PVC
02	EXISTENTE

QUADRO DE REVISÕES

REVISÃO	DESCRIÇÃO	DATA	DESENHO
REV00	PROJETO EXECUTIVO	23/09/2026	ANA P.

APROVAÇÕES

PROPRIETÁRIO

PREFEITURA MUNICIPAL DE ARARANGUÁ
CNPJ 82.911.249/0001-13

RESPONSÁVEL TÉCNICO

PAMELA PICHETTI
CAU/SC A 254837-2

EQUIPE TÉCNICA DA EMPRESA

Ferrari ENGENHARIA


EMERSON FERRARI – Engenheiro Mecânico – CREA/SC 165014-3
PAMELA PICHETTI – Arquiteta e Urbanista – CAU/SC A 254837-2
DANIEL MONTEIRO DA SILVA – Engenheiro Eletricista – CREA/SC 212697-1
POLIANA TÁPIA – Engenheira Civil – CREA/SC 180510-0

PROPRIETÁRIO	PREFEITURA MUNICIPAL DE ARARANGUÁ
EDIFICAÇÃO	C.E.I PROFª BERNADETE COSTA NOLLA
ENDEREÇO	AV. CAPITÃO PEDRO FERNANDES, N°1200 - CENTRO CÍVICO - ARARANGUÁ/SC - CEP:88905-104
PROJETO	ARQUITETÔNICO
CONTEÚDO	PAGINAÇÃO DE PISO E FORRO

ÁREA		DATA
1267,26 m²		23/09/2026
ETAPA	FOLHA	
PE		ARQ05-07
ESCALA		
INDICADA		


FERRARI ENGENHARIA | CREA n° 165014-3 | CNPJ 35.949.131/0001-02
Rua Getulio Vargas, 235 - 2º Andar - Centro - Concórdia | Fone: (49) 99997-3641 | e-mail: projetos@engenhariaferrari.com.br

FORMATO A0 (841 x 1189mm)

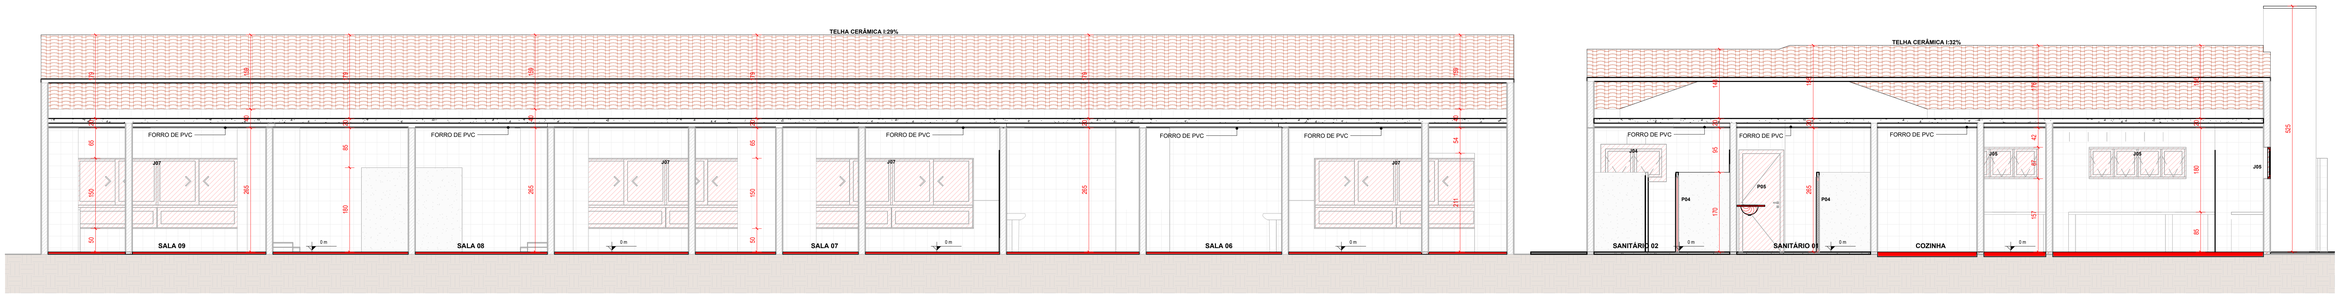


1 **AA**

ESCALA - 1 : 50

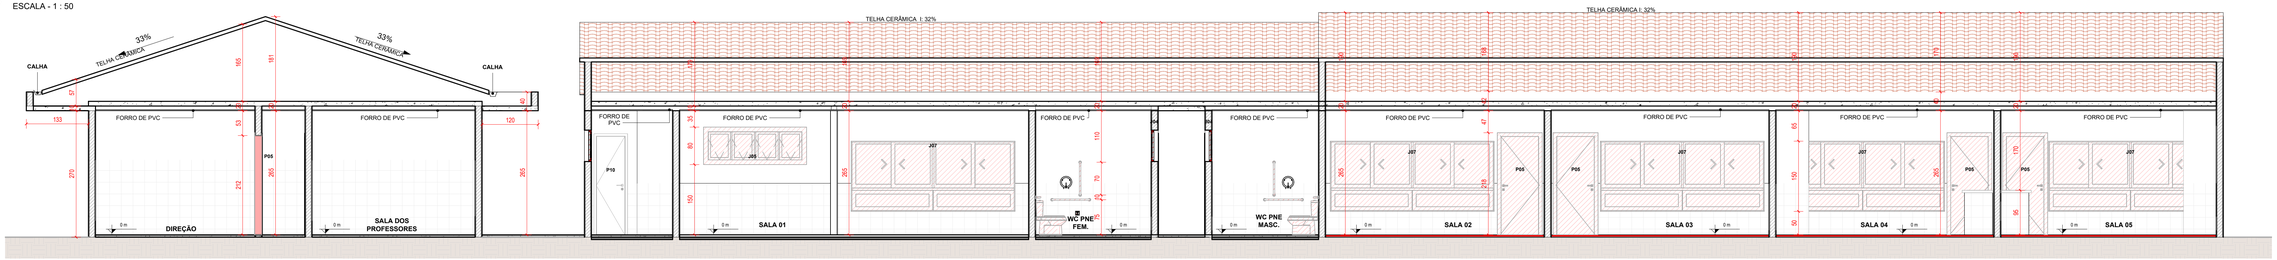


2 **BB**

ESCALA - 1 : 50

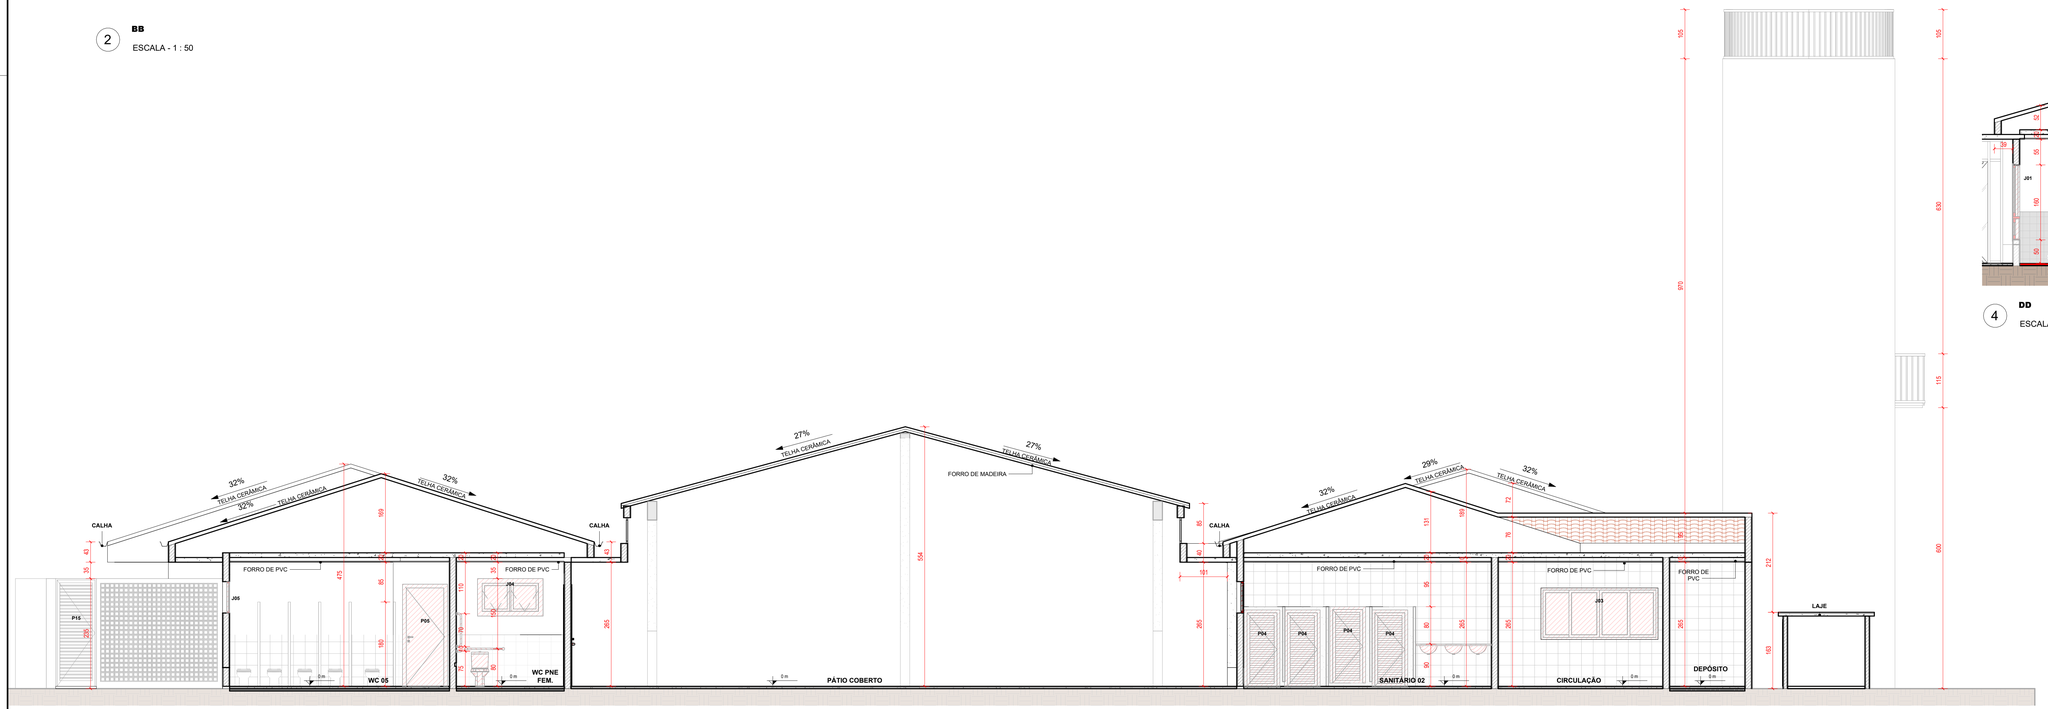

3 **CC**

ESCALA - 1 : 50

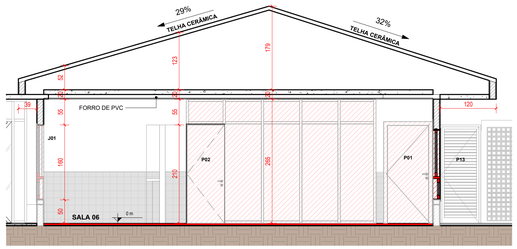

4 **DD**

ESCALA - 1 : 50

QUADRO DE REVISÕES			
REVISÃO	DESCRIÇÃO	DATA	DESENHO
REVIS	PROJETO EXECUTIVO	23/09/2026	ANA P.

APROVAÇÕES

PROPRIETÁRIO	RESPONSÁVEL TÉCNICO
PREFEITURA MUNICIPAL DE ARARANGUÁ CNPJ 82.911.249/0001-13	PAMELA PICHETTI CAU/SC A 254837-2

EQUIPE TÉCNICA DA EMPRESA

Ferrari ENGENHARIA

EMERSON FERRARI Engenheiro Mecânico CREA/SC 165014-3	PAMELA PICHETTI Arquiteta e Urbanista CAU/SC A 254837-2
DANIEL MONTEIRO DA SILVA Engenheiro Eletricista CREA/SC 212697-1	POLIANA TÁPIA Engenheira Civil CREA/SC 180510-0


PROPRIETÁRIO	PREFEITURA MUNICIPAL DE ARARANGUÁ
EDIFICAÇÃO	C.E.I PROFª BERNADETE COSTA NOLLA
ENDEREÇO	AV. CAPITÃO PEDRO FERNANDES, N°1200 - CENTRO CÍVICO - ARARANGUÁ/SC - CEP:88905-104
PROJETO	ARQUITETÔNICO
CONTEÚDO	CORTES

ÁREA	1307,26 m²
DATA	23/09/2026
ETAPA	PE
FOLHA	
ESCALA	INDICADA

ARQ06-07


FERRARI ENGENHARIA | CREA n° 165014-3 | CNPJ 33.569.131/0001-02
Rua Getulio Vargas, 235 - 2º Andar - Centro - Concórdia | Fone: (49) 99907-3641 | e-mail: projetos@engenhariaferrari.com.br

FORMATO A0 (841 x 1189mm)

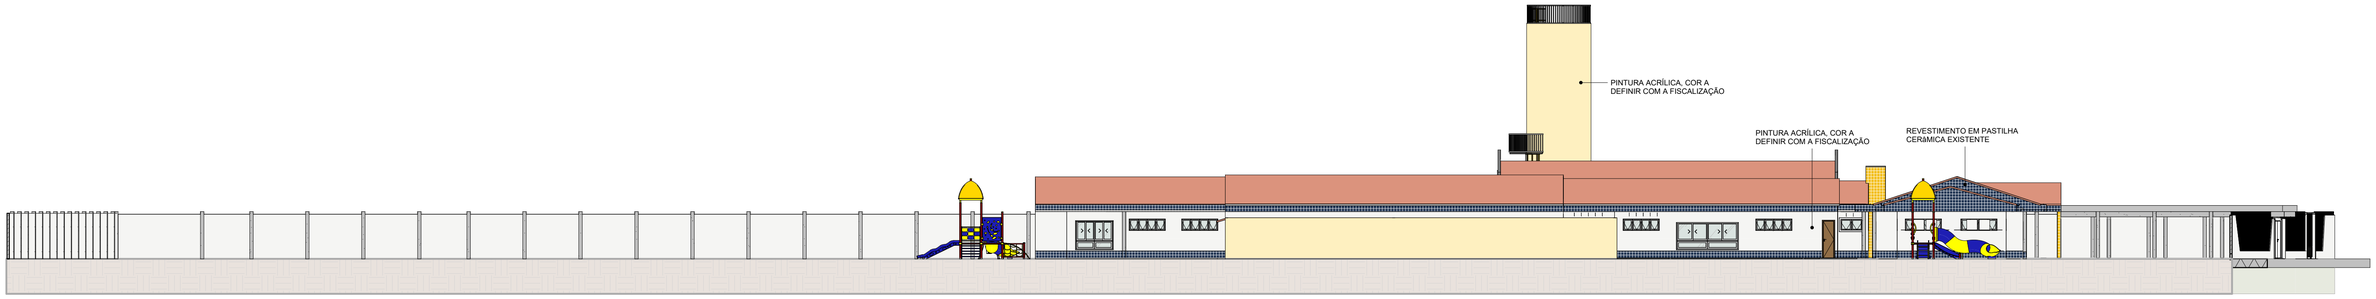


1 **FACHADA LATERAL ESQUERDA**

ESCALA -1 : 175

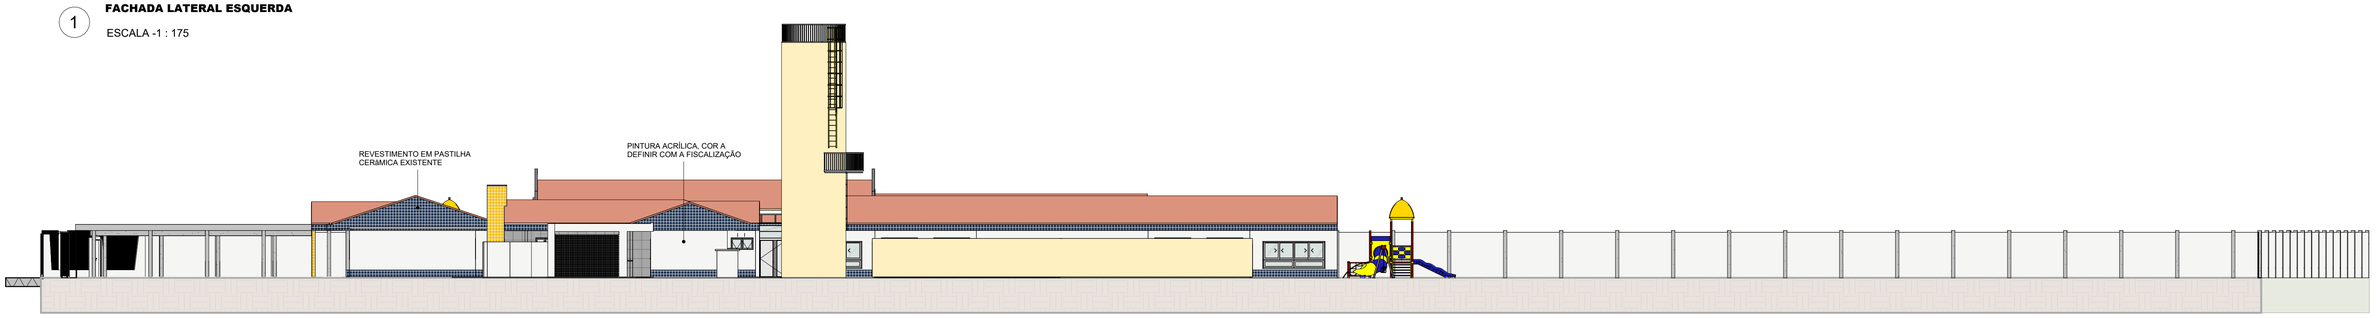

2 **FACHADA LATERAL DIREITA**

ESCALA -1 : 175

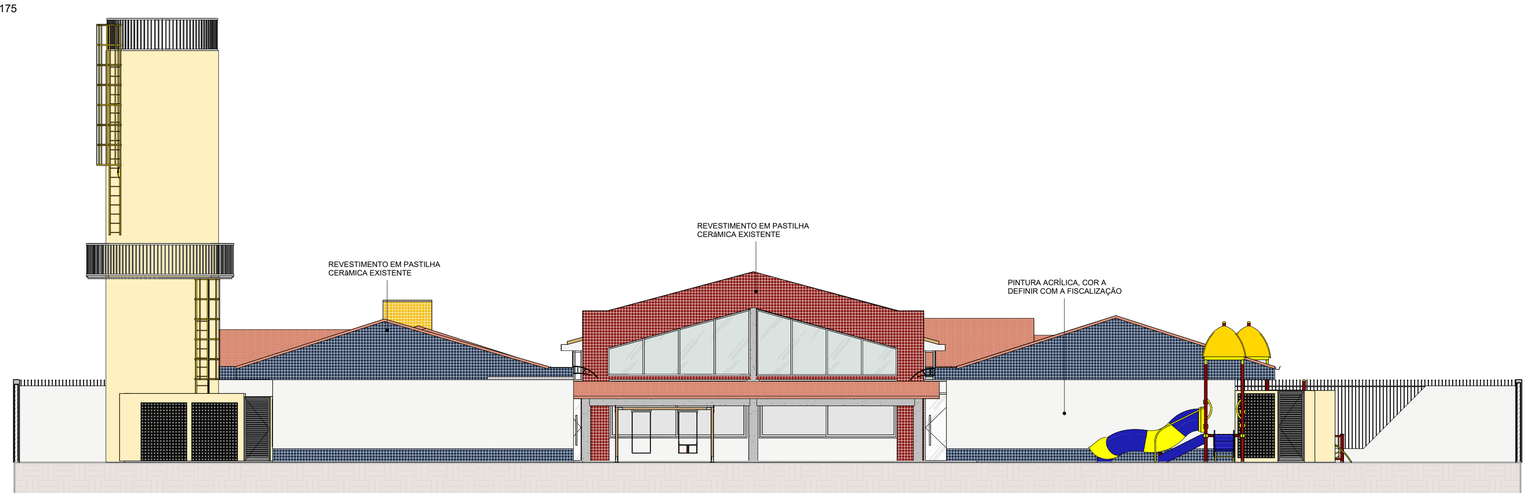

3 **FACHADA POSTEIROR**

ESCALA - 1 : 100



4 **FACHADA FRONTAL**

ESCALA - 1 : 100

QUADRO DE REVISÕES			
REVISÃO	DESCRIÇÃO	DATA	DESENHO
REV00	PROJETO EXECUTIVO	23/09/2026	ANA P.

APROVAÇÕES

PROPRIETÁRIO

PREFEITURA MUNICIPAL DE ARARANGUÁ
CNPJ 82.911.249/0001-13

RESPONSÁVEL TÉCNICO

PAMELA PICHETTI
CAU/SC A 254837-2

EQUIPE TÉCNICA DA EMPRESA

Ferrari ENGENHARIA

EMERSON FERRARI
Engenheiro Mecânico
CREA/SC 165014-3

PAMELA PICHETTI
Arquiteta e Urbanista
CAU/SC A 254837-2

DANIEL MONTEIRO DA SILVA
Engenheiro Eletricista
CREA/SC 212697-1

POLIANA TÁPIA
Engenheira Civil
CREA/SC 180510-0

PROPRIETÁRIO	PREFEITURA MUNICIPAL DE ARARANGUÁ
EDIFICAÇÃO	C.E.I PROFª BERNADETE COSTA NOLLA
ENDEREÇO	AV. CAPITÃO PEDRO FERNANDES, N°1200 - CENTRO CÍVICO - ARARANGUÁ/SC - CEP:88905-104
PROJETO	ARQUITETÔNICO
ÁREA	1267,26 m²
DATA	23/09/2026
CONTEUDO	FACHADAS
ETAPA	PE
FOLHA	ARQ07-07
ESCALA	INDICADA

FERRARI ENGENHARIA | CREA n° 165014-3 | CNPJ 35.949.131/0001-02
Rua Getulio Vargas, 235 - 2º Andar - Centro - Concórdia | Fone: (49) 99997-3641 | e-mail: projetos@engenhariaferrari.com.br

FORMATO A0 (841 x 1189mm)