
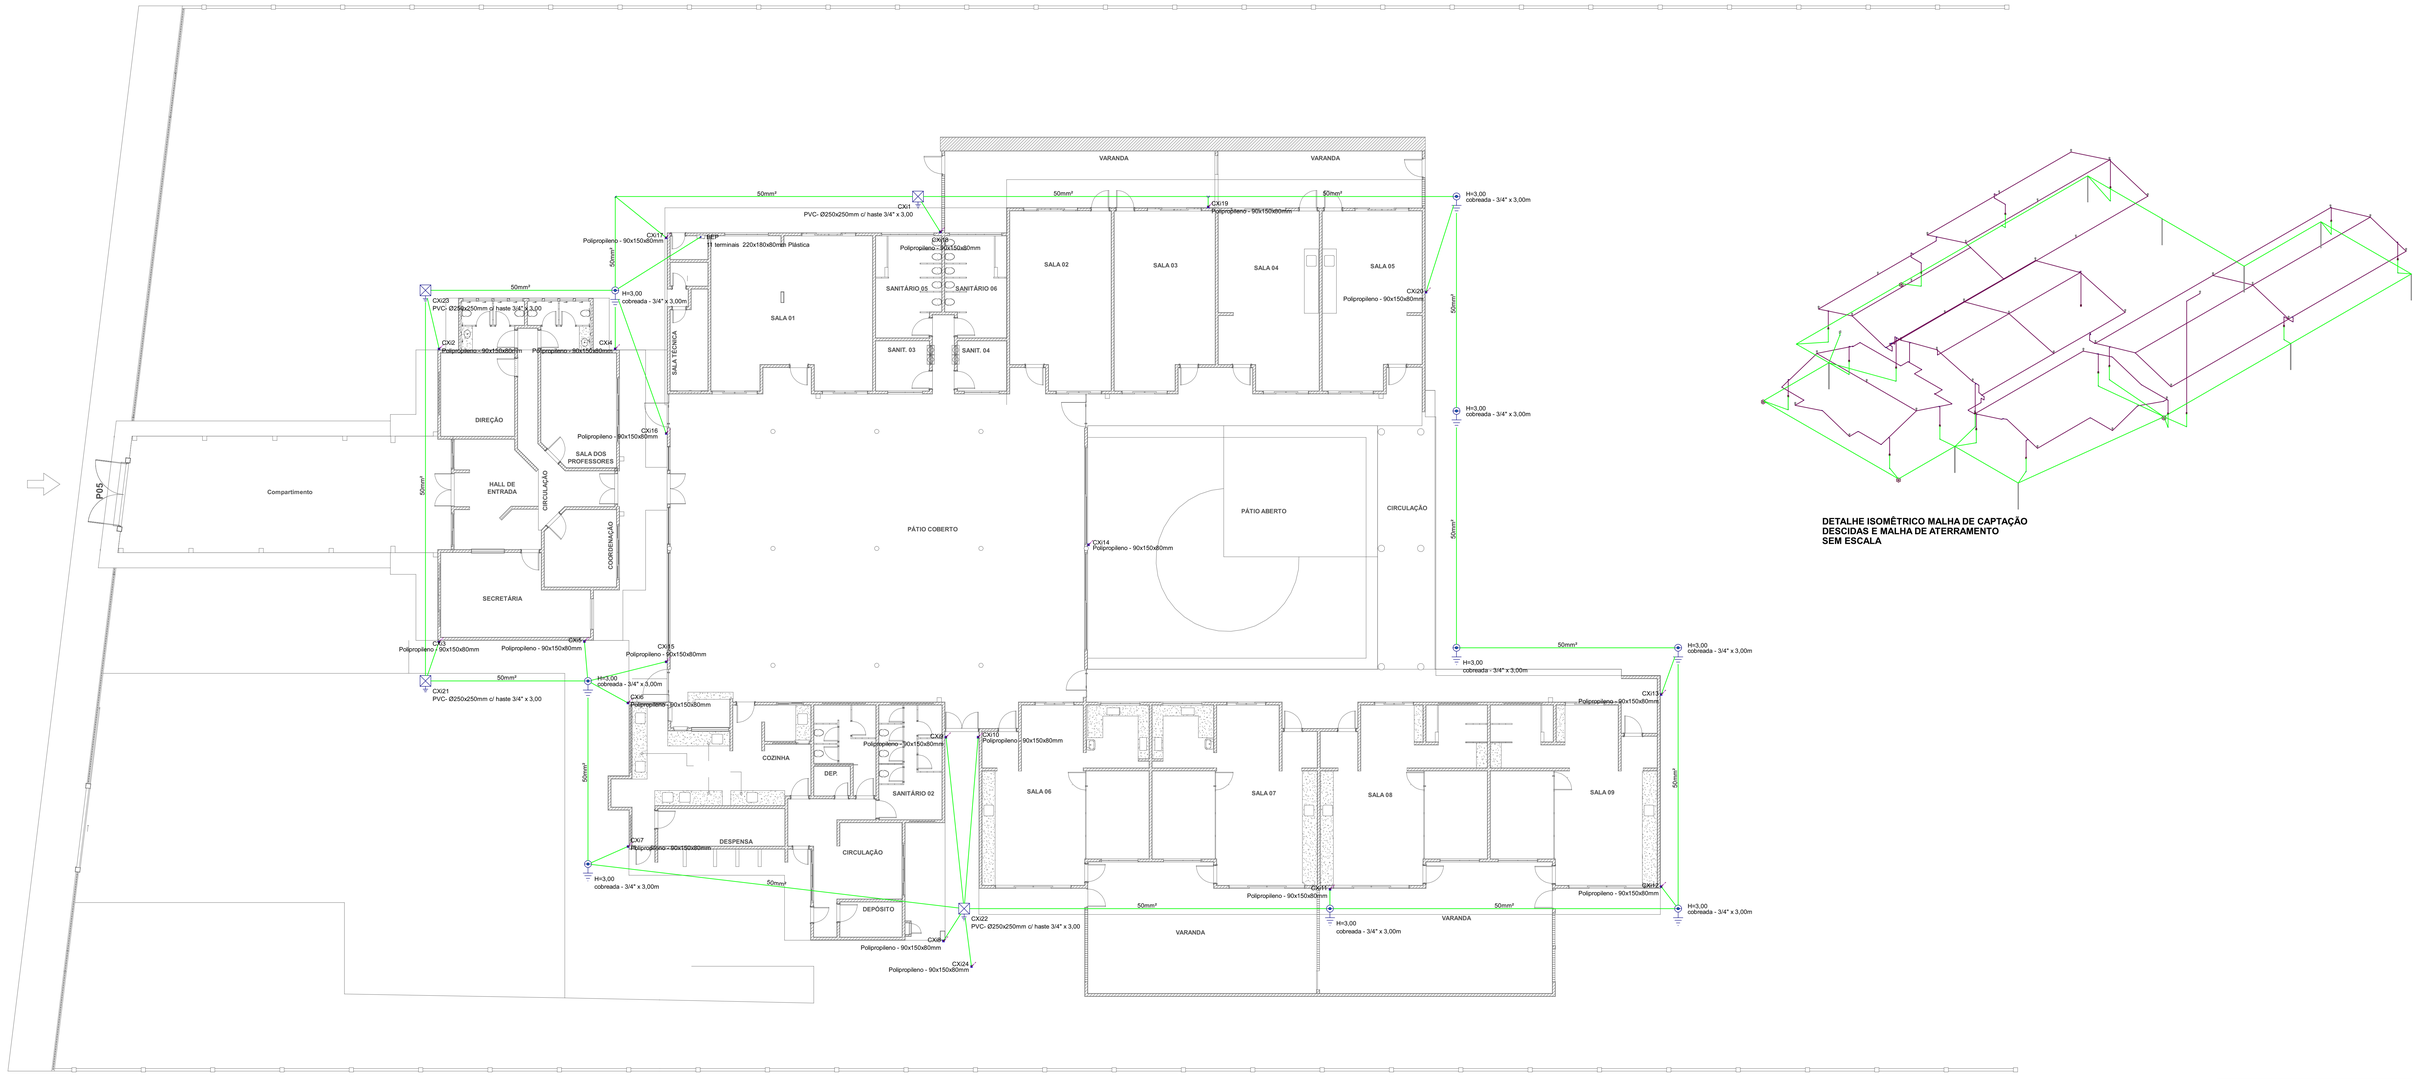


PLANTA BAIXA MALHA DE ATERRAMENTO
ESCALA: 1/100

DETALHE ISOMÊTRICO MALHA DE CAPTAÇÃO DESCIDAS E MALHA DE ATERRAMENTO SEM ESCALA

Legenda
Captor Franklin - H=250mm - 1 descida
Terminal Aéreo - 300 mm - Barra chata de alumínio
BEP - 11 terminais 220x180x80mm Plástica
Caixa de inspeção - PVC- Ø250x250mm c/ haste 3/4" x 3,00
Caixa de inspeção suspensa - Polipropileno - 90x150x80mm
cobreada - 3/4" x 3,00 m


Legenda de condutos
SPDA - Barra chata de alumínio
SPDA - Cabo de cobre nú encordoado

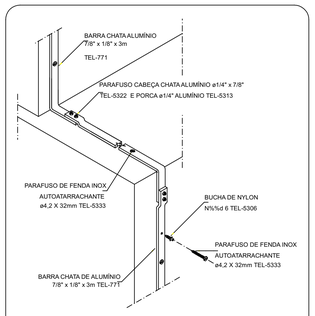

DETALHE DE DESCIDA EM
BARRA CHATA DE ALUMÍNIO


DETALHE 5

SEM ESCALA

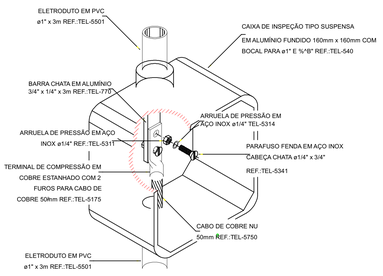

DETALHE DE CONEXÃO ENTRE BARRA
DA DESCIDA E CABO DO ATERRAMENTO


DETALHE 6
SEM ESCALA

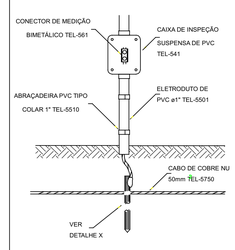

DETALHE DE JUNÇÃO ENTRE
DESCIDA E ATERRAMENTO

DETALHE 7


SEM ESCALA

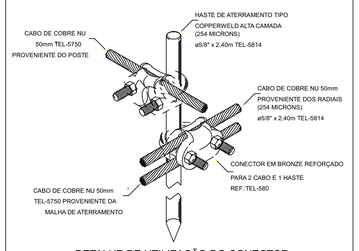

DETALHE DE UTILIZAÇÃO DO CONECTOR
REF.: TEL-580 NA HASTE DE ATERRAMENTO

DETALHE 8


SEM ESCALA

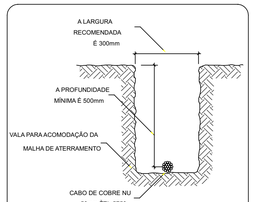

DETALHE DA VALA
DA MALHA DE ATERRAMENTO

DETALHE 9

SEM ESCALA

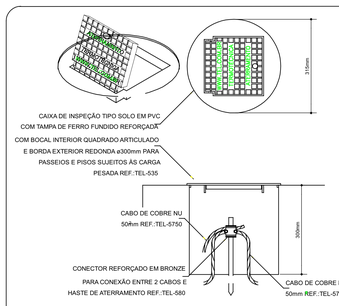

DETALHE DE INSTALAÇÃO DA CAIXA DE
INSPEÇÃO TIPO SOLO COM TAMPA REFORÇADA
PARA CONEXÃO DAS MALHAS

DETALHE 10

SEM ESCALA

QUADRO DE REVISÕES			
REVISÃO	DESCRIÇÃO	DATA	DESENHO
REV00	PROJETO EXECUTIVO	21/09/2028	LUCAS

APROVAÇÕES

PROPRIETÁRIO	RESPONSÁVEL TÉCNICO
PREFEITURA MUNICIPAL DE ARARANGUÁ	PAMELA THAIS STALLBAUM PICHETTI 02141929 — Assinado de forma digital por PAMELA THAIS STALLBAUM PICHETTI:08631429 Dados: 2028.10.08 14:24:16 -03'00'
	PAMELA PICHETTI CAU/SC A254837-2

EQUIPE TÉCNICA DA EMPRESA

Ferrari ENGENHARIA

EMERSON FERRARI Engenheiro Mecânico CREA/SC: 165014-3	PAMELA PICHETTI Arquiteta e Urbanista CAU/SC A254837-2
DANIEL MONTEIRO DA SILVA Engenheiro Eletricista CREA/SC 212697-1	POLIANA TAPIA Engenheira Civil CREA/SC 180510-0

PROPRIETÁRIO	PREFEITURA MUNICIPAL DE ARARANGUÁ
EDIFICAÇÃO	C.E.I PROFª BERNADETE COSTA NOLLA
ENDEREÇO	AV. CAPITÃO PEDRO FERNANDES, Nº 1200 - CENTRO CÍVICO - ARARANGUÁ - CEP 88905-104
PROJETO	SPDA
CONTEÚDO	MALHA DE ATERRAMENTO E DETALHAMENTO

ÁREA	DATA
1247,26 m²	21/09/2028
ESCALA	FOLHA
1:100	SPDA 2 - 2

FERRARI ENGENHARIA | CREA nº 165014-3 | CNPJ: 55.949.131/0001-02
Rua Getulio Vargas, 235 - 2º Andar - Centro - Concórdia | Fone: (49) 99997-3641 | e-mail: projetos@engenhariaferrari.com.br

Formato A0 (1189 x 841mm)