
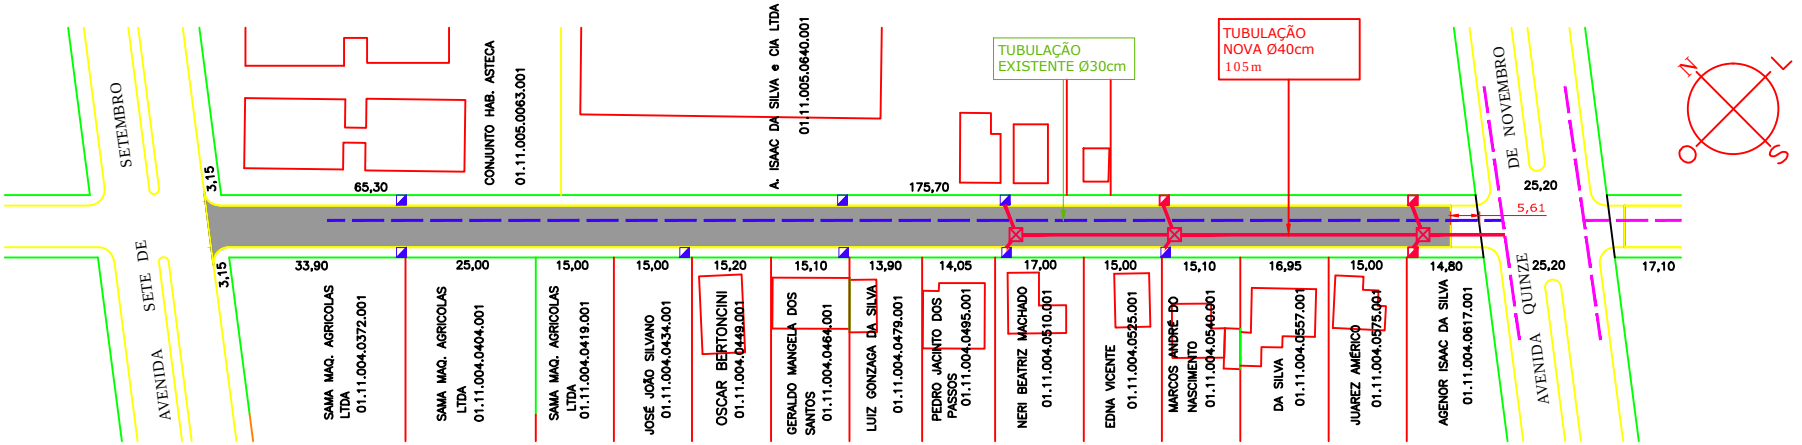


PLANTA DE LOCALIZAÇÃO

S/ESCALA

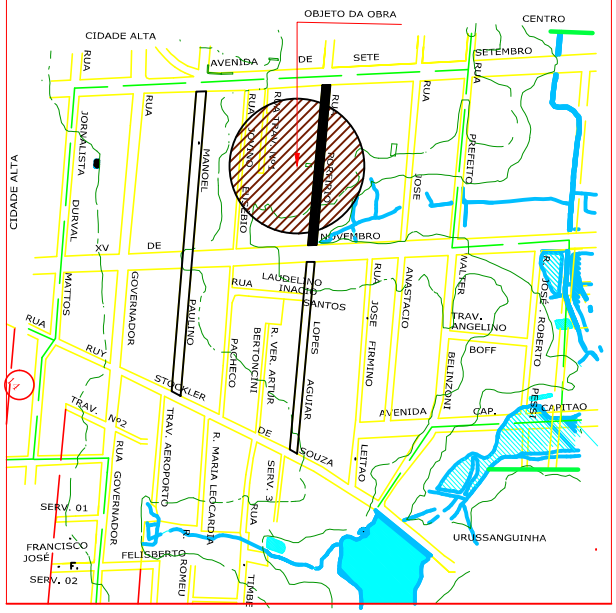

LEGENDA

C.T.- COTA TOPOGRAFICA

SENTIDO DO CAIMENTO TUBULAÇÃO

REDE DE AGUA PLUVIAL EXISTENTE

LIGAÇÃO BOCA DE LOBO DIAMETRO Ø30cm


CAIXA BOCA DE LOBO NOVA

BL- BOCA DE LOBO EXISTENTE

CAIXA DE LIGAÇÃO NOVA

DETALHE

PERFIL TRANSVERSAL

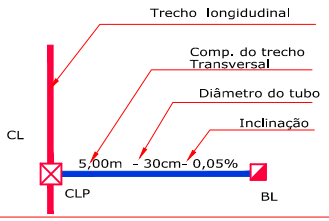

LEGENDA

QUANTITATIVOS DRENAGEM PLUVIAL

	DESCRIÇÃO	TUBO Ø	QTDE	UNDE	TOTAL
	TUBO - DRENAGEM PLUVIAL	Ø30cm		m	EXISTENTE
	TUBO - LIGAÇÃO CAIXA BOCA DE LOBO	Ø30cm	40	m	NOVA
	TUBO - DRENAGEM PLUVIAL	Ø40cm	105	m	NOVA
	LIGAÇÃO DAS BOCAS DE LOBO		03	un	NOVA
	BOCA DE LOBO		03	un	NOVA
	BOCA DE LOBO EXISTENTE		09	un	EXISTENTE

PREFEITURA MUNICIPAL DE ARARANGUÁ

SECRETARIA DE OBRAS, VIAÇÃO E SERVIÇOS URBANOS

ADM. MARIANO MAZZUCO NETO / PRIMO MENEGALLI Jr.

PROJETO : DRENAGEM PLUVIAL

OBRA: PAV. RECAPEAMENTO ASFALTICO

RUA: PORFIRIO LOPOES DE AGUIAR

TRECHO : AV. SETE DE SETEMBRO A AV. XV. DE NOVEMBRO

BAIRRO : ALTO FELIZ

ESCALA H = 1:1000 V = 1:100

DATA : JULHO / 2017

PROJETO : PAULO & ENEVALDO

REVISADO:

ÁREA :

EXTENSÃO :

FOLHA : 02/02