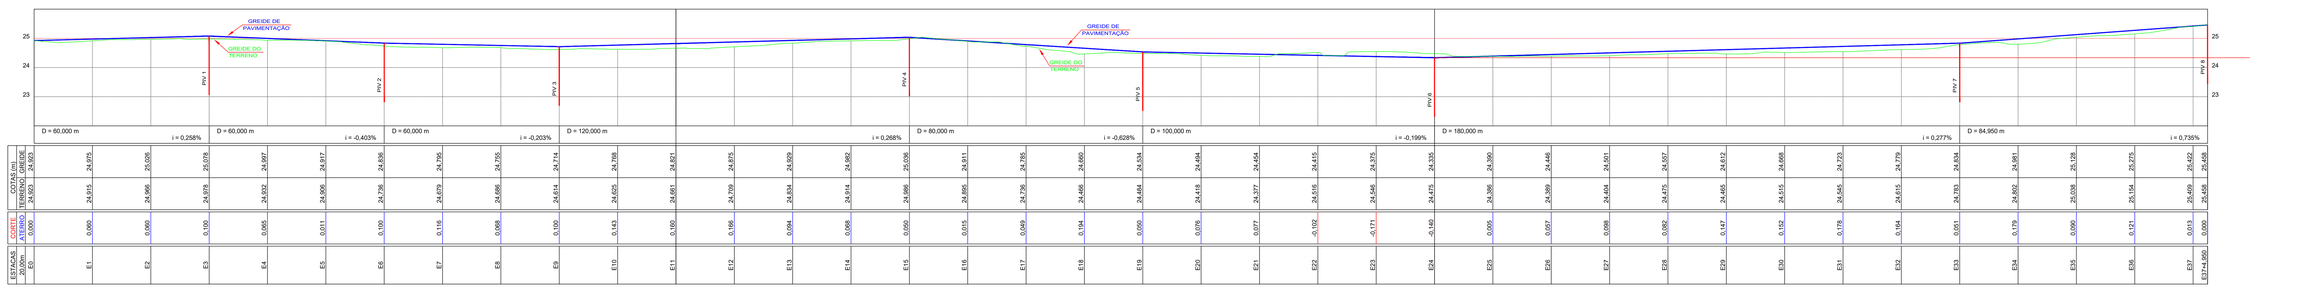

AVENIDA PARAISO
RUA "O"
RUA FLORENCIO
RUA FLORENCIO
RUA GERALDINO JOÃO DA SILVA
RUA MANOEL HORÁCIO COSTA
RUA A
CARTEIRO JORGE HENRIQUE
Avenida
Dorival Ferreira
RUA DOMINGOS VIEIRA ALANO
Rua Governador Carlos Lacerda
AREA DO LIMPA DO PAVTO 18,03m²
ÁREA DO LIMPA RODA PAVTO = 26,56m²
ÁREA DO LIMPA RODA PAVTO = 19,04m²
ÁREA DO LIMPA RODA PAVTO = 9,56m²
AREA DO LIMPA RODA PAVTO =24,64m²
AREA DO LIMPA RODA PAVTO = 26,03m²
AREA DO LIMPA RODA DO PAVTO = 177,50m²
AREA DO LIMPA RODA DO PAVTO = 60,32m²
AREA DO LIMPA RODA DO PAVTO = 2,71m²
SERVIDÃO EXISTENTE 1
SERVIDÃO EXISTENTE 2
41,00
12,00
61,12
25,00
55,50
25,00
66,58
60,00
100,43
12,43
25,01
12,01
50,09
11,83
37,73
108,00
12,00
41,69
2,25
2,25
193,20
51,49
3,90
299,77
27,94
108,07
12,00
49,36
2,25
PL. DO PAVIMENTO
ESCALA HORIZONTAL 1/1.000


GREIDE DE PAVIMENTAÇÃO
GREIDE DO TERRENO
PIV 1
PIV 2
PIV 3
PIV 4
PIV 5
PIV 6
PIV 7
PIV 8
25
24
23
D = 60,000 m
i = 0,258%
D = 60,000 m
i = -0,403%
D = 60,000 m
i = -0,203%
D = 120,000 m
i = 0,268%
D = 80,000 m
i = -0,628%
D = 100,000 m
i = -0,199%
D = 180,000 m
i = 0,277%
D = 84,950 m
i = 0,735%

| | | |