

DISTANCIAS APROXIMADAS DAS JAZIDAS	
- JAZIDA DE AREIA CAVERAZINHO	12KM
- JAZIDA DE AREIA SANGRADOURO	4KM
- JAZIDA DE AREIA MANHOSO	5KM
- JAZIDA DE AREIA SANGA DA TOCA 1º	24KM
- JAZIDA DE AREIA LAGOA PAÉ LUZIA	8KM
- ARTEFATOS DE CIMENTO	17KM
- ARTEFATOS DE CIMENTO	18KM
- JAZIDA DE BRITA E MACADAME - MARACAJÁ, RIOD, Km 439	16KM
- AREIA DE BOTA FORA	2KM
- OBRA	OBRA
- USINA CBUQ	37,5KM

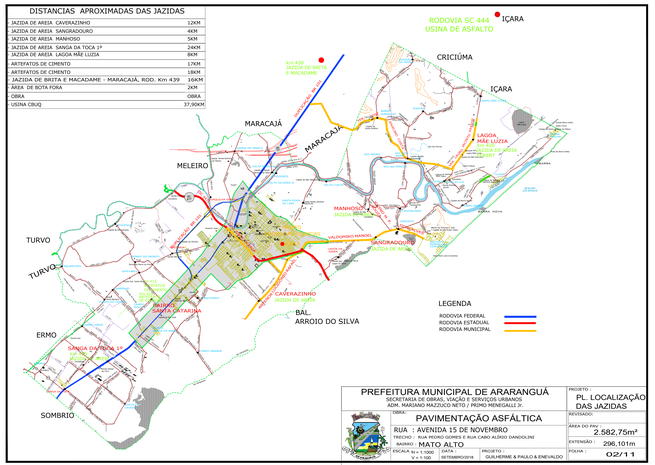

PREFEITURA MUNICIPAL DE ARARANGUÁ
SECRETARIA DE OBRAS, VIAÇÃO E SERVIÇOS URBANOS
ADM. MARIANO MAZZUCO NETO / PRIMO MENEGALLI Jr.

OBRA: PAVIMENTAÇÃO ASFÁLTICA
RUA : AVENIDA 15 DE NOVEMBRO
TRECHO : RUA PEDRO GOMES E RUA CABO ALÍZIO DANDOLINI
BAIRRO : MATO ALTO
ESCALA: 1:1000 / V = 1:100
DATA: SETEMBRO/2018
PROJETO: GUILHERME A PAULO & ENEVALDO

PROJETO: PL. LOCALIZAÇÃO DAS JAZIDAS
REVISADO:
ÁREA DO PAV.: 2.582,75m²
EXTENSÃO: 296,101m
FOLHA: 02/11

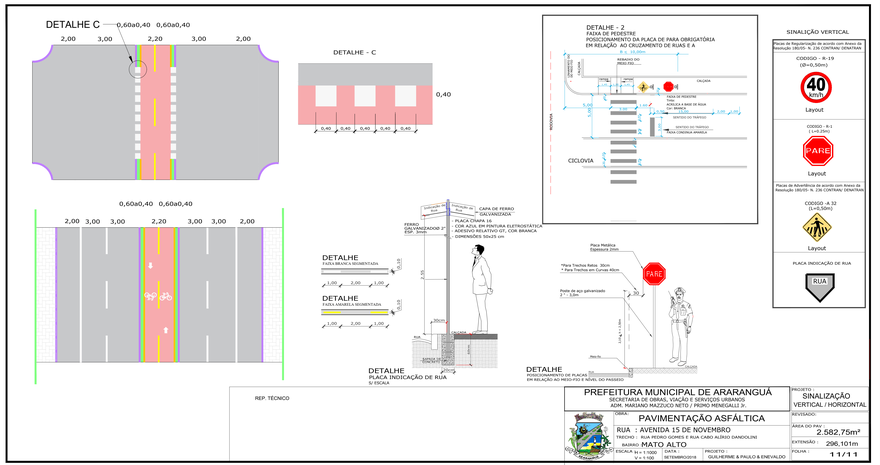


REP. TECNICO

PREFEITURA MUNICIPAL DE ARARANGUÁ
SECRETARIA DE OBRAS, VIAÇÃO E SERVIÇOS URBANOS
ADM. MARIANO MAZZUCO NETO / PRIMO MENEGALLI Jr.

OBRA: PAVIMENTAÇÃO ASFÁLTICA
RUA : AVENIDA 15 DE NOVEMBRO
TRECHO : RUA PEDRO GOMES E RUA CABO ALÍZIO DANDOLINI
BAIRRO : MATO ALTO
ESCALA: 1:1000 / V = 1:100
DATA: SETEMBRO/2018
PROJETO: GUILHERME A PAULO & ENEVALDO

PROJETO: SINALIZAÇÃO VERTICAL / HORIZONTAL
REVISADO:
ÁREA DO PAV.: 2.582,75m²
EXTENSÃO: 296,101m
FOLHA: 11/11

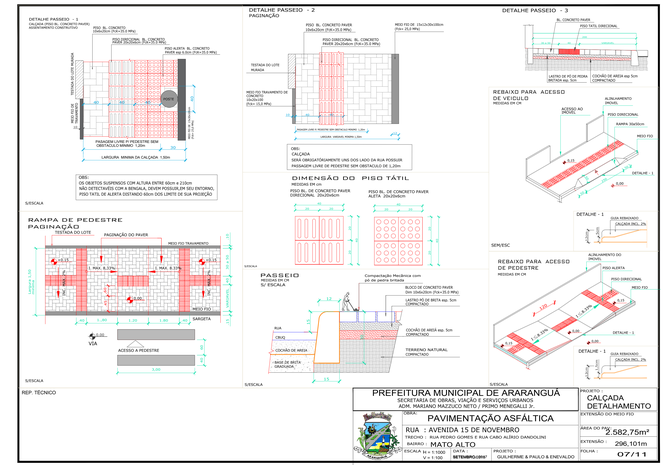


REP. TÉCNICO

PREFEITURA MUNICIPAL DE ARARANGUÁ
SECRETARIA DE OBRAS, VIAÇÃO E SERVIÇOS URBANOS
ADM. MARIANO MAZZUCO NETO / PRIMO MENEGALLI Jr.

OBRA: PAVIMENTAÇÃO ASFÁLTICA
RUA : AVENIDA 15 DE NOVEMBRO
TRECHO : RUA PEDRO GOMES E RUA CABO ALÍZIO DANDOLINI
BAIRRO : MATO ALTO
ESCALA: 1:1000 / V = 1:100
DATA: SETEMBRO/2018
PROJETO: GUILHERME A PAULO & ENEVALDO

PROJETO: CALÇADA DETALHAMENTO
REVISADO: EXTENSÃO DO MEIO FIO
ÁREA DO PAV.: 2.582,75m²
EXTENSÃO: 296,101m
FOLHA: 07/11

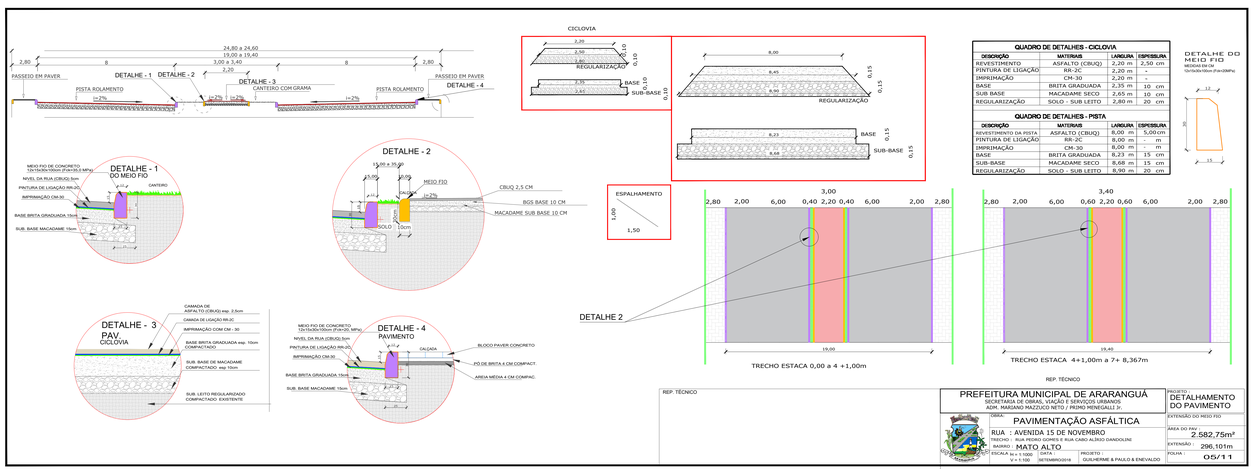


REP. TÉCNICO

PREFEITURA MUNICIPAL DE ARARANGUÁ
SECRETARIA DE OBRAS, VIAÇÃO E SERVIÇOS URBANOS
ADM. MARIANO MAZZUCO NETO / PRIMO MENEGALLI Jr.

OBRA: PAVIMENTAÇÃO ASFÁLTICA
RUA : AVENIDA 15 DE NOVEMBRO
TRECHO : RUA PEDRO GOMES E RUA CABO ALÍZIO DANDOLINI
BAIRRO : MATO ALTO
ESCALA: 1:1000 / V = 1:100
DATA: SETEMBRO/2018
PROJETO: GUILHERME A PAULO & ENEVALDO

PROJETO: DETALHAMENTO DO PAVIMENTO
EXTENSÃO DO MEIO FIO
ÁREA DO PAV.: 2.582,75m²
EXTENSÃO: 296,101m
FOLHA: 05/11

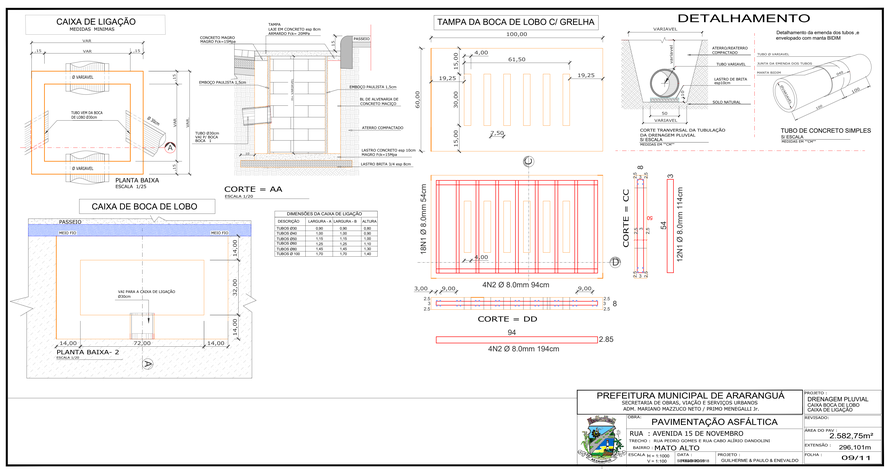

PREFEITURA MUNICIPAL DE ARARANGUÁ
SECRETARIA DE OBRAS, VIAÇÃO E SERVIÇOS URBANOS
ADM. MARIANO MAZZUCO NETO / PRIMO MENEGALLI Jr.

OBRA: PAVIMENTAÇÃO ASFÁLTICA
RUA : AVENIDA 15 DE NOVEMBRO
TRECHO : RUA PEDRO GOMES E RUA CABO ALÍZIO DANDOLINI
BAIRRO : MATO ALTO
ESCALA: 1:1000 / V = 1:100
DATA: SETEMBRO/2018
PROJETO: GUILHERME A PAULO & ENEVALDO

PROJETO: DRENAGEM PLUVIAL CAIXA BOCA DE LOBO CAIXA DE LIGAÇÃO
REVISADO:
ÁREA DO PAV.: 2.582,75m²
EXTENSÃO: 296,101m
FOLHA: 09/11