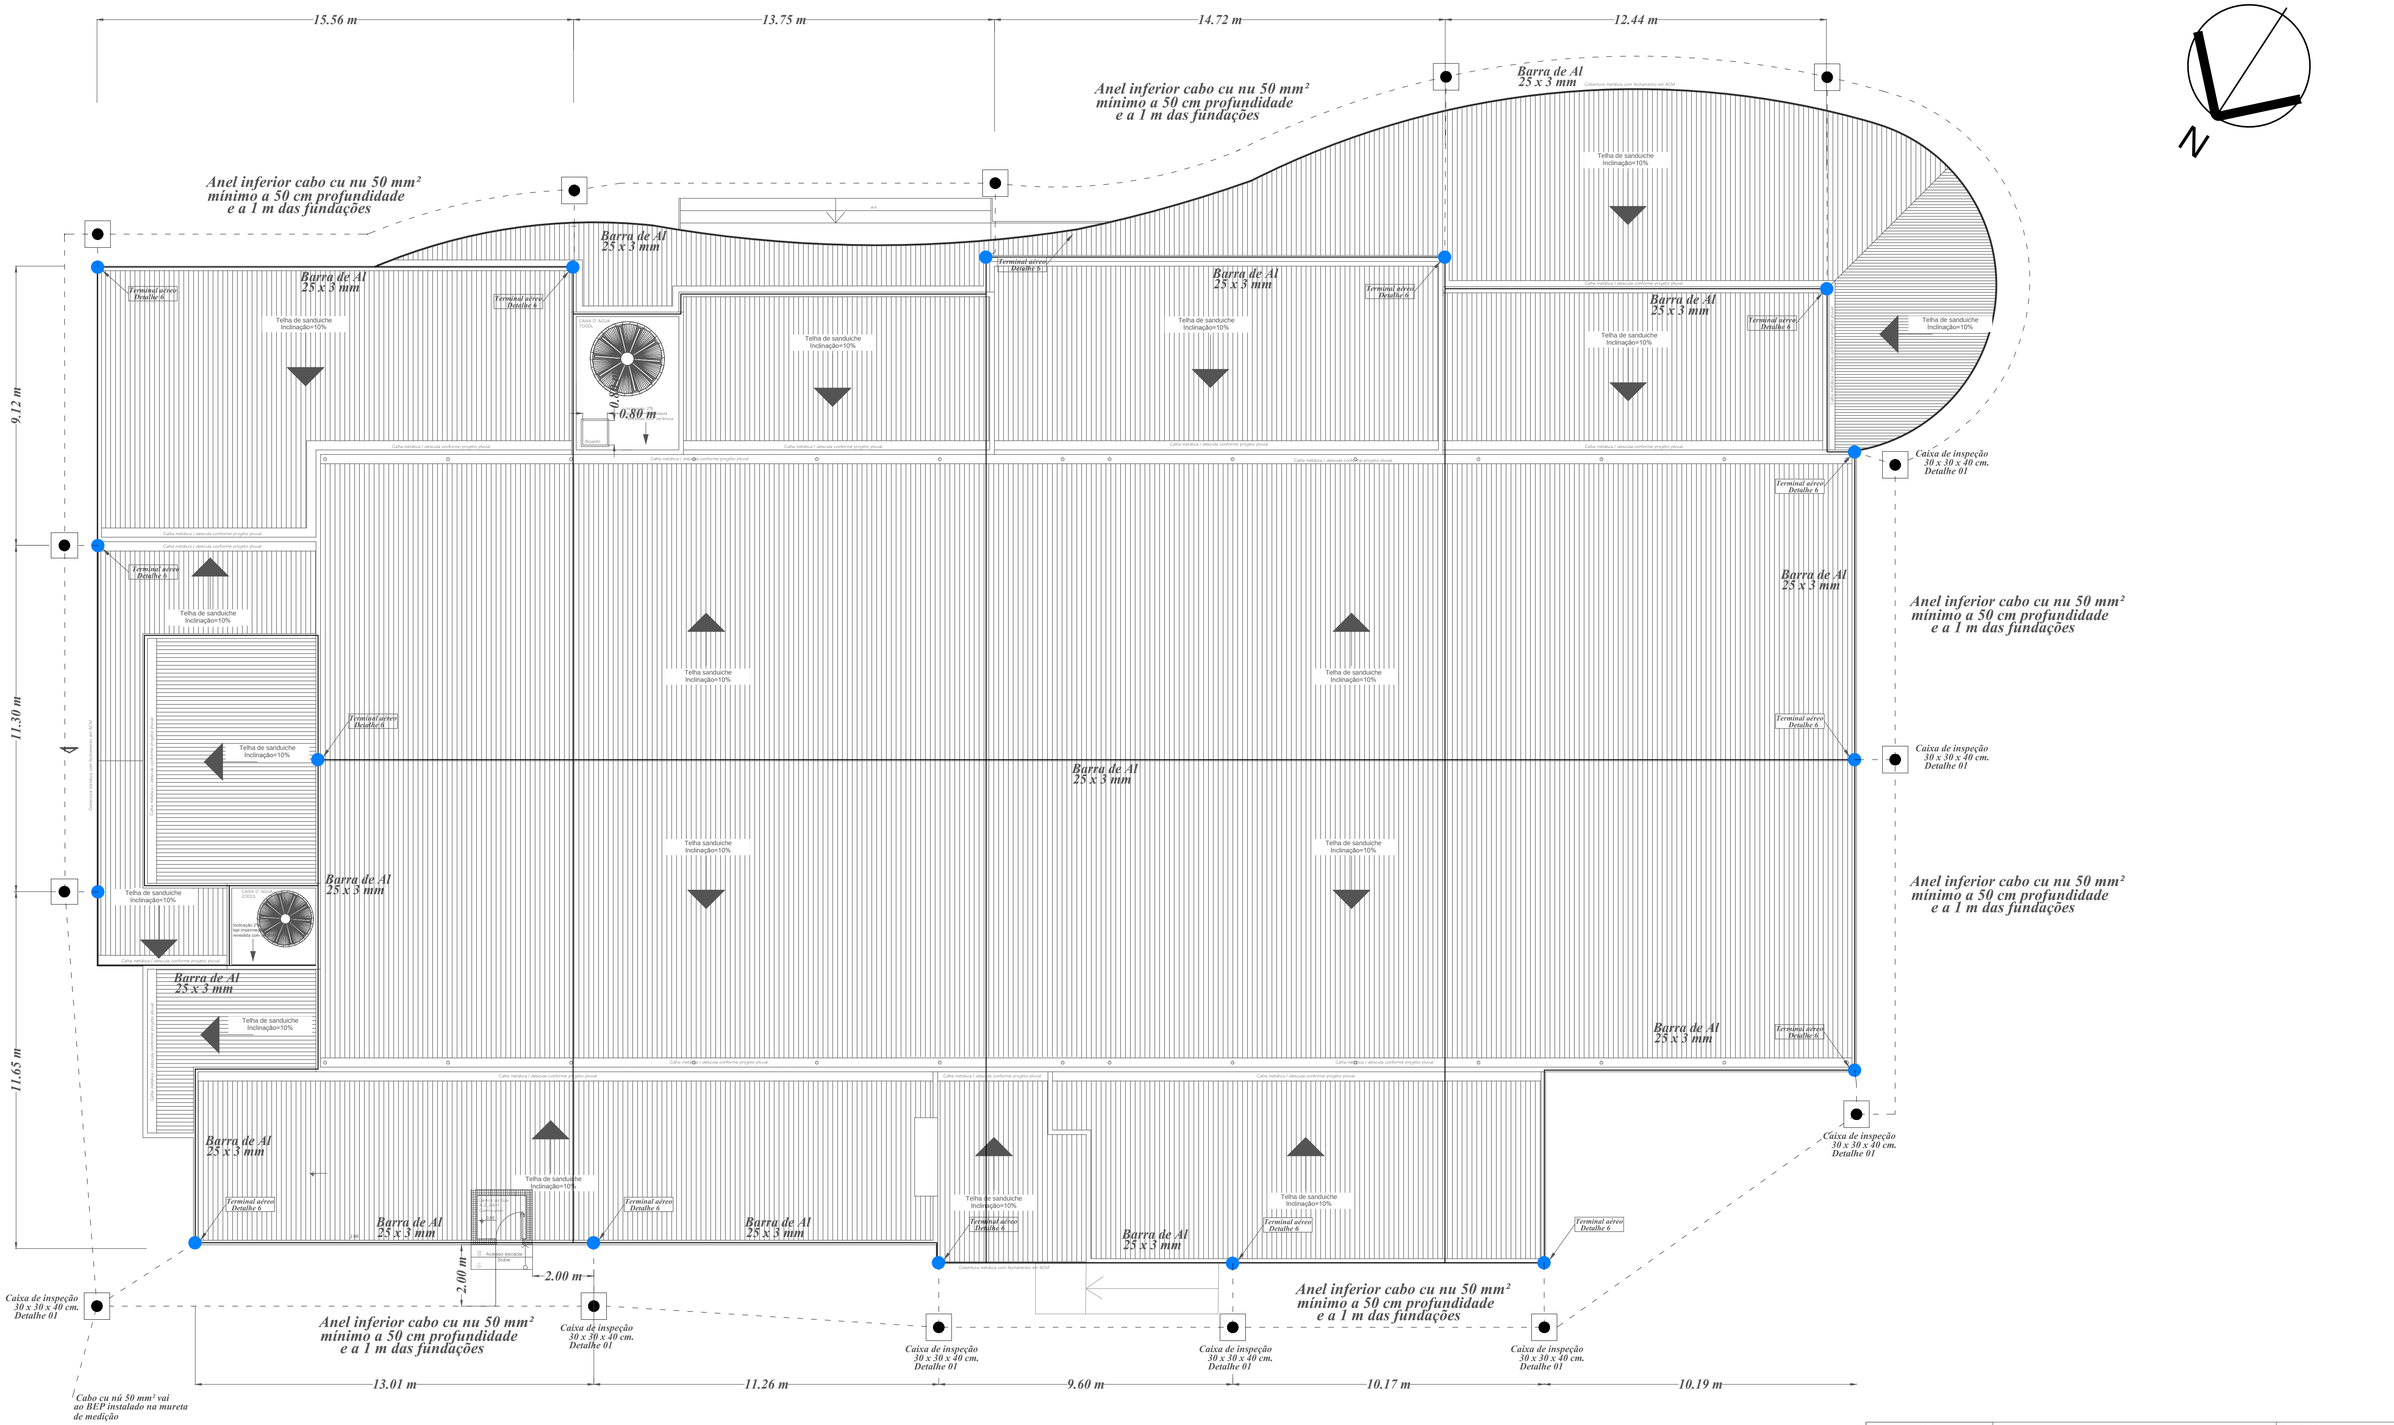

15.56 m
13.75 m
14.72 m
12.44 m
9.12 m
11.30 m
11.65 m
Anel inferior cabo cu nu 50 mm² mínimo a 50 cm profundidade e a 1 m das fundações
Barra de Al 25 x 3 mm
Cobertura metálica com fechamento em ACM
Terminal aéreo Detalhe 6
Telha de sanduiche Inclinação=10%
Calha metálica / desculo conforme projeto pluvial
CAIXA D' AGUA 1000L
0.80 m
0.80 m
Caixa de inspeção 30 x 30 x 40 cm. Detalhe 01