
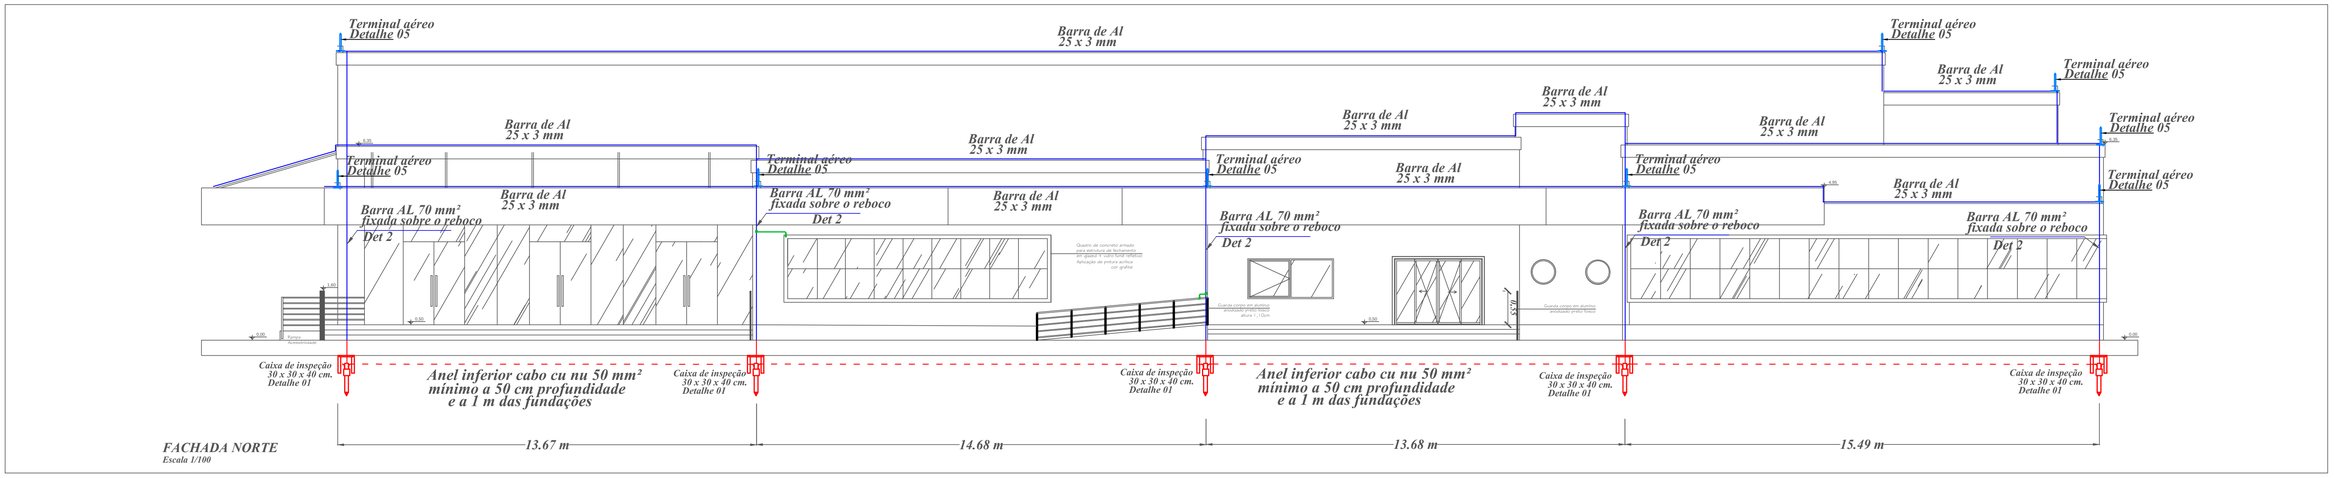


FACHADA NORTE
Escala 1/100

NOTA - Todas as partes metálicas da edificacão, (portas, Janelas, Estruturas Metálicas) deverão ser conectadas no ponto mais próximo da estrutura do SPDA, Descida ou anel superior, através de no mínimo cabo de cobre 16 mm², conector cunha e termial TM 16 mm².

- O aterrramento do SPDA deverá ser conectado ao BEP instalado na mureta de medição de energia elétrica.

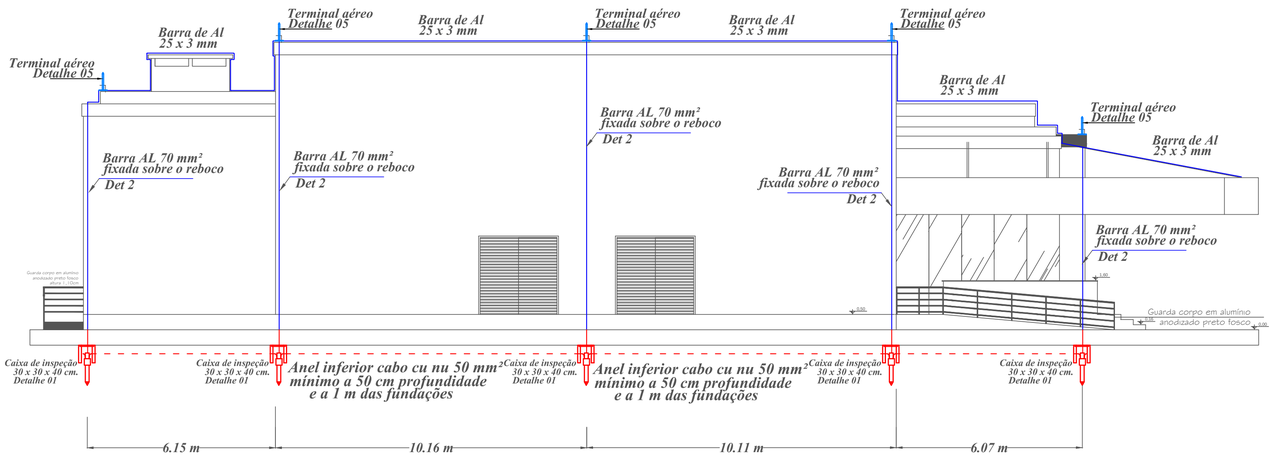

FACHADA LESTE
Escala 1/50

SETEL ENGENHARIA ELÉTRICA PROJETOS E INSTALAÇÕES ELÉTRICAS RUA ELÉTRICA 402 FONE FAX 3522 0267 - ARARANGUÁ - SC	ESCALA 1/100	
	PRANCHA SPDA-02	
OBRA: PROJETO SPCDA CENTRO DO IDOSO		
LOCAL: Avenida XV de Novembro, Cidade Alta, Araranguá - SC		
- SPDA - FACHADA NORTE E FACHADA LESTE	DATA: 15/07/2019	ÁREA: 1.925,00 m²
	DESENHO: Gerson	
PROPRIETÁRIO: PREFEITURA MUNICIPAL ARARANGUÁ	GERSON PAULINO Engenheiro Eletricista CREA SC 007373-9	PROJETO: Gerson