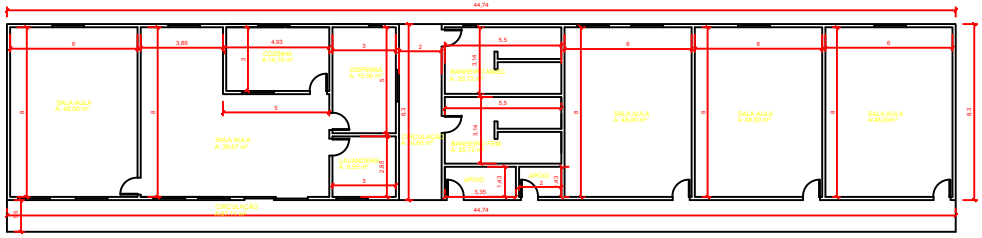

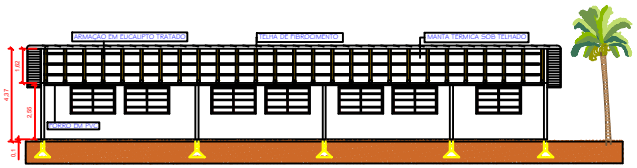

CORTE AA'
Escala: 1/50

TABELA DE ESQUADRIAS

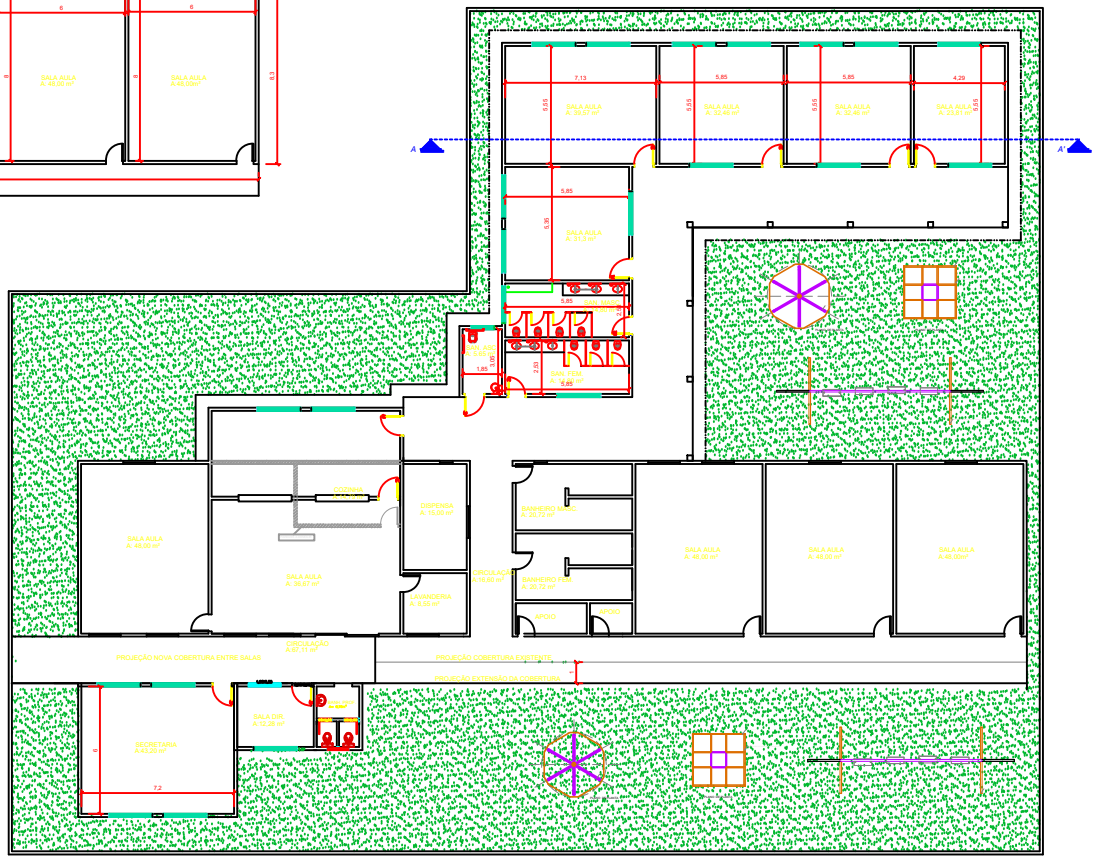

PLANTA BAIXA EXISTENTE
Escala: 1/50
Área Ampliada 350,32 m²
Área Total 721,67m²

PREFEITURA MUNICIPAL DE ARARANGUA - SC
SECRETARIA DE OBRAS, VIAÇÃO E SERVIÇOS URBANOS
Rua Av. Getúlio Vargas (ex. Dist. Centro)
ADM. CESAR A. CESAR / CRISTIANO S. COSTA

C.E.I PEQUENOS NOTÁVEIS
REFORMA , AMPLIAÇÃO E PARQUES

PROJETO: ARQUITETÔNICO

BAIRRO : SANTA CATARINA
LOCAL : VALE DAS ARARAS
TRECHO: RUA ARINO JOÃO PATRÍCIO

DRENAGEM PLUVIAL
ÁREA DE CALÇADA
EXTENSÃO PAV.
MEIO-FIO
EXTENSÃO MEIO FIO
DATA: MAIO/ 2021

RESP. TÉCNICO
CRISTIANO CORAL
CREA-SC 99479-5

ASSUNTO
- PLANTA BAIXA REFORMA E AMPLIAÇÃO
- CORTE AA'

LEVANTAMENTO: CRISTIANO
PROJETO: CRISTIANO
DESENHADO / CRISTIANO
ORÇ: CRISTIANO

PRANCHA 1 / 1