


CORTE LONGITUDINAL LADO A
ESC. A



PLANTA BAIXA
ESC. 1/500

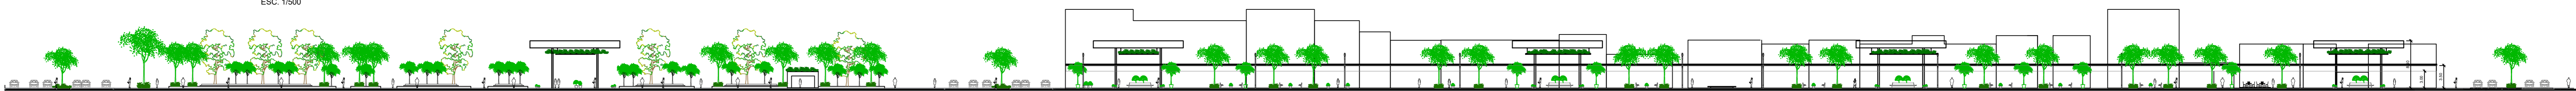

CORTE LONGITUDINAL LADO B
ESC. 1/500

LEGENDA

EDIFICAÇÕES

- RESTAURANTE
- CORETO
- SANITÁRIOS
- PONTO DE TÁXI
- BANCA DE JORNAL
- PARADA DE ÔNIBUS
- COBERTURA METÁLICA
- BANCA DE ARTESANATO
- COBERTURA METÁLICA NOVA
- MARCO DE ENTRADA

PRAÇAS

- EIXO DE ACESSO PRINCIPAL PEDESTRE
- PRAÇA DE ALIMENTAÇÃO
- PRAÇA DE SERVIÇO
- COBERTURA PARA FEIRA E EXPOSIÇÕES
- ÁREA VERDE
- ÁREA DE ESPORTES E PLAYGROUND
- PRAÇA SECA
- PRAÇA RAIA D'ÁGUA
- EIXO COMERCIAL
- ÁREA DE SHOW
- JARDINS
- ARCO DE FLORES

MOBILIÁRIO URBANO

- 1) BANCO PRAÇA 3 LUGARES
- 2) BANCO COM FILADELIA
- 3) LIVREIRA E ILUMINAÇÃO
- 4) BANCO - PARQUE INFANTIL
- 5) MESA C/ CADERNA ALIMENTAÇÃO
- 6) DECK PARA FOODTRUCK
- 7) PARQUETE EXISTENTES
- 8) PALCO EM CONCRETO EXISTENTE

RS	PROJETO EXECUTIVO - APROVADO	25/08/2021	RENATA	ROSIMAR	AMANDA
A	PROJETO EXECUTIVO - PARA COMENTÁRIOS	05/08/2021	RENATA	ROSIMAR	AMANDA
REV	DESCRIÇÃO	DATA	PROJETO	APROVAÇÃO	DESENHO

CONTRATA

RS SUL
ENGENHEIROS

RUA BANDEIRA GRANATINI, 170 - JARDIM BELLA ITALIA - 13050-000 - ARARANGUÁ - SP

PREFEITURA MUNICIPAL DE ARARANGUÁ

REVISÃO: 01

PROJETO: IMPLANTAÇÃO GERAL CALÇADÃO E PRAÇA

DATA: 02/12