




RIO ARARANGUÁ

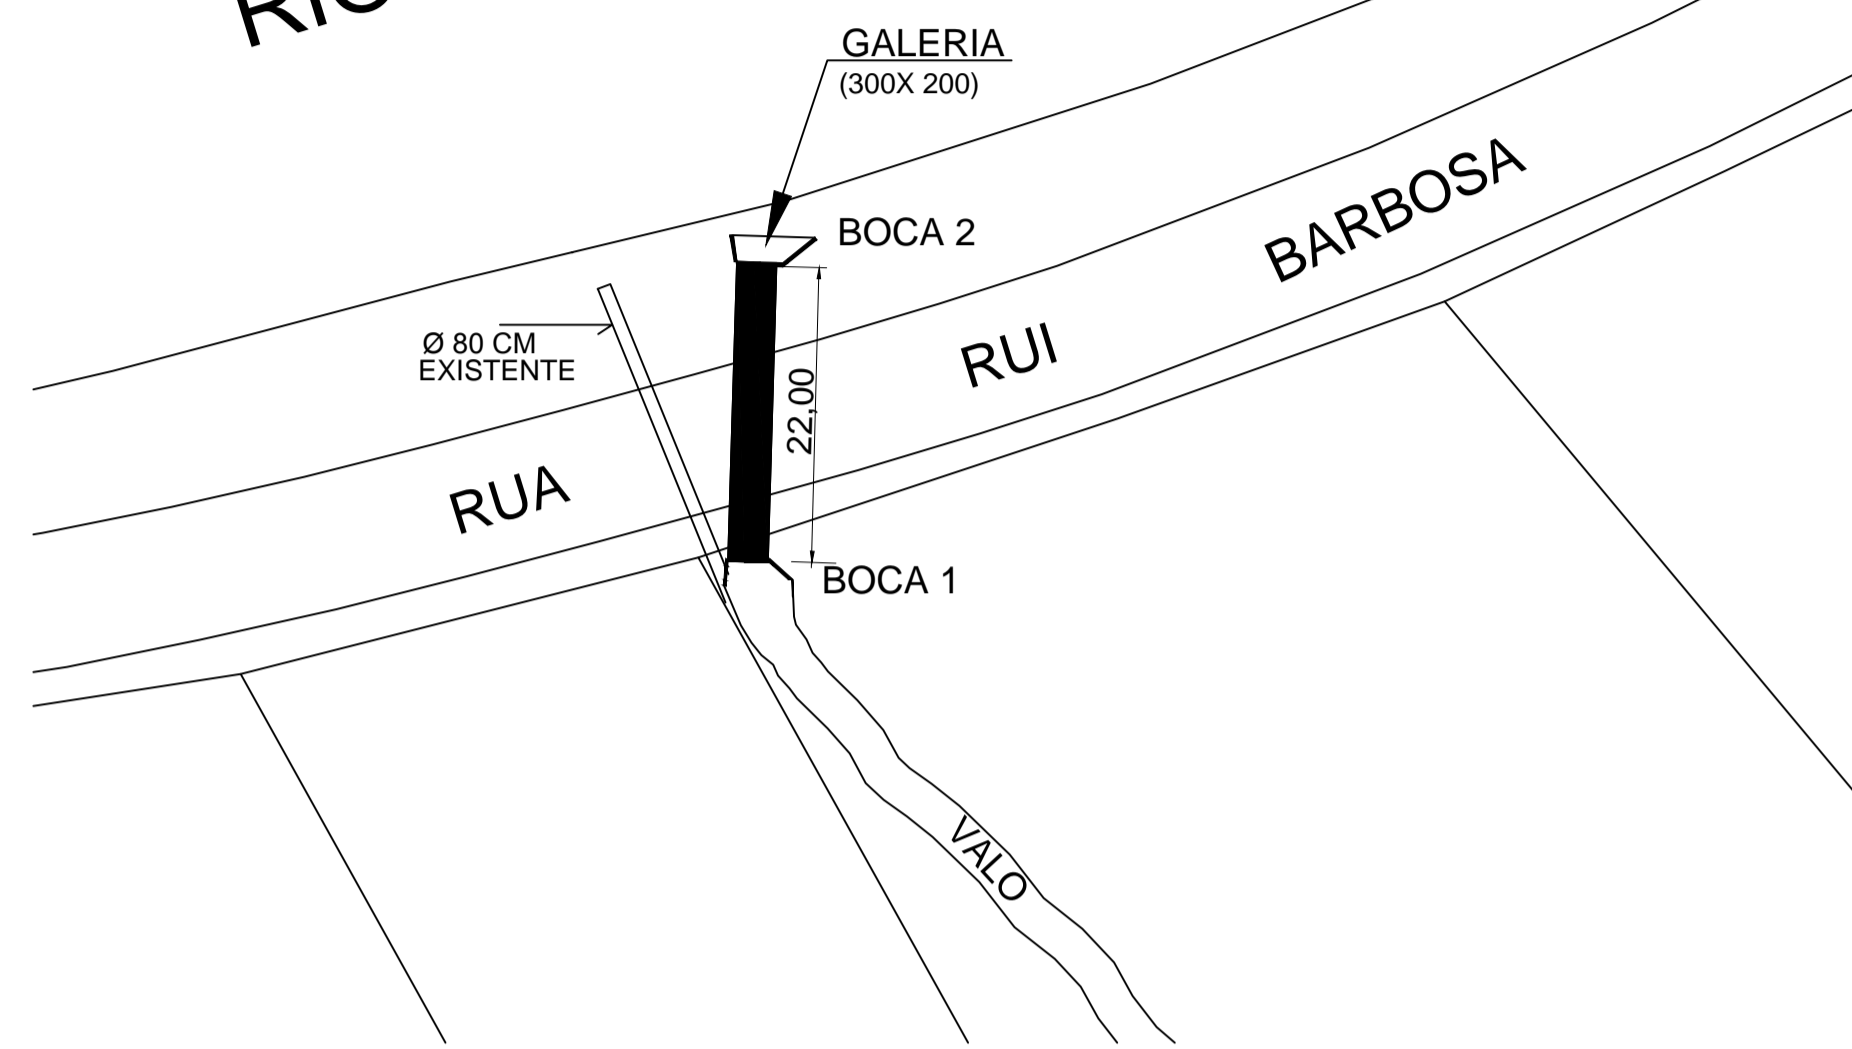

PLANTA BAIXA
ESCALA 1:1.000

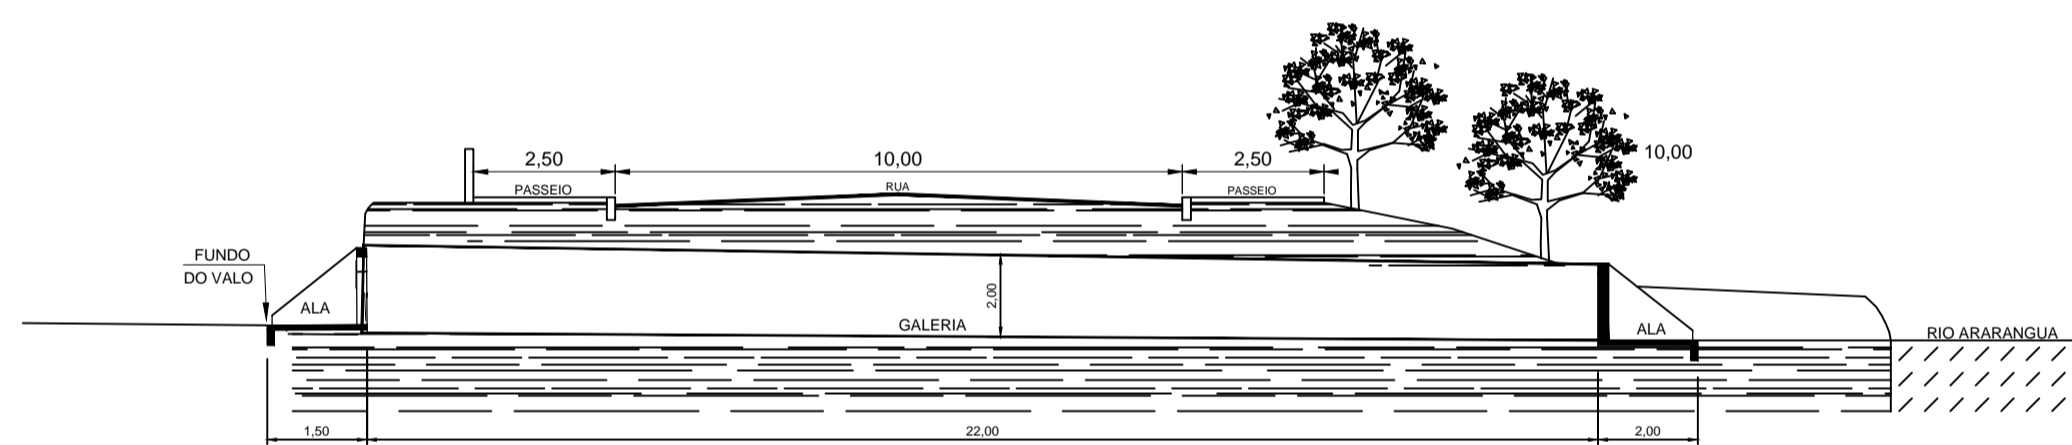


SECÇÃO LONGITUDINAL
SEM ESCALA

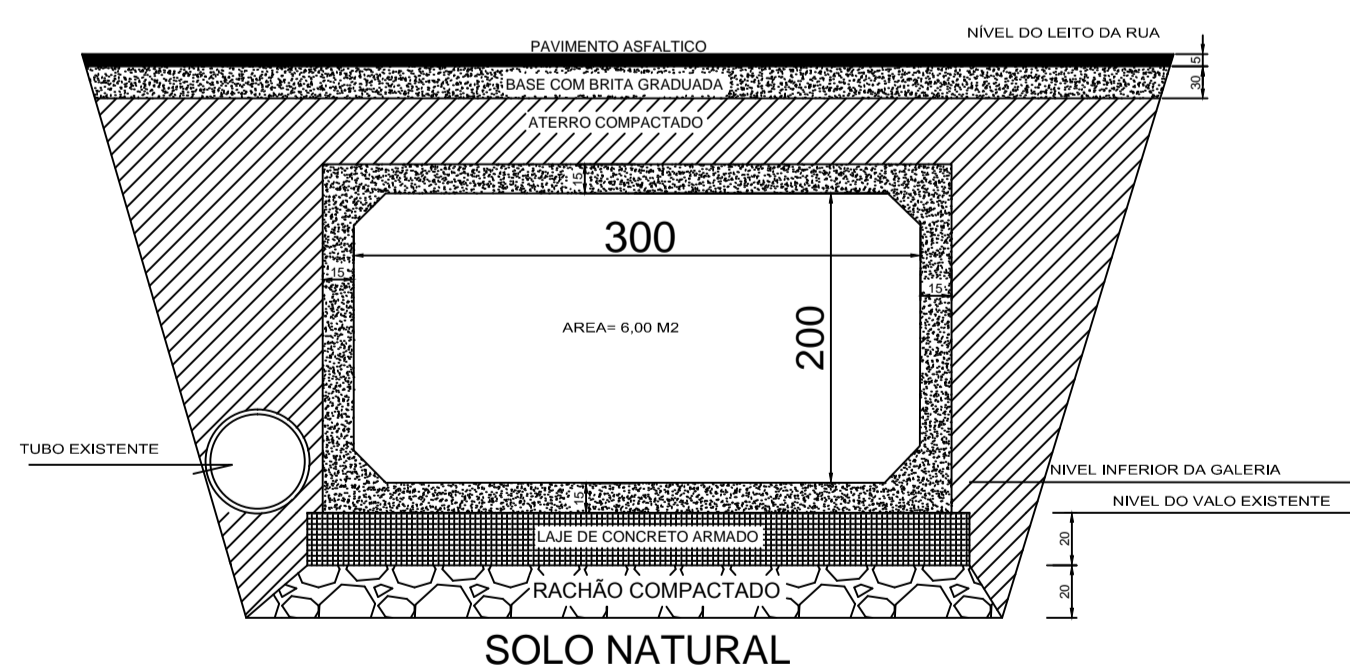


CORTE
Sem escala

BOCA 2 SAIDA
Sem escala

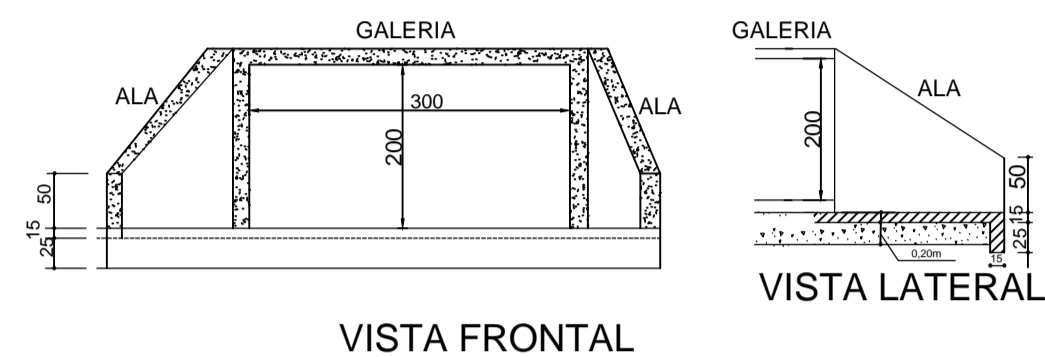


VISTA FRONTAL

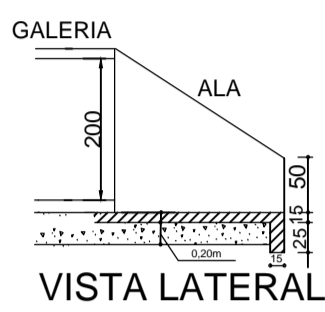


VISTA LATERAL

RIO ARARANGUÁ

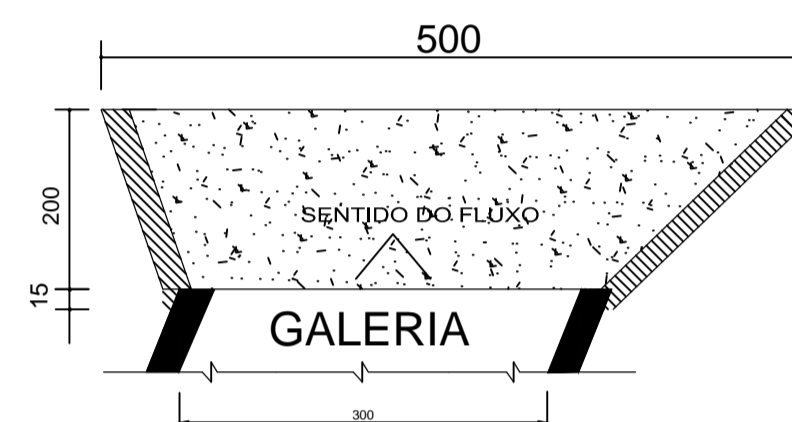


PLANTA

BOCA 1 ENTRADA
Sem escala

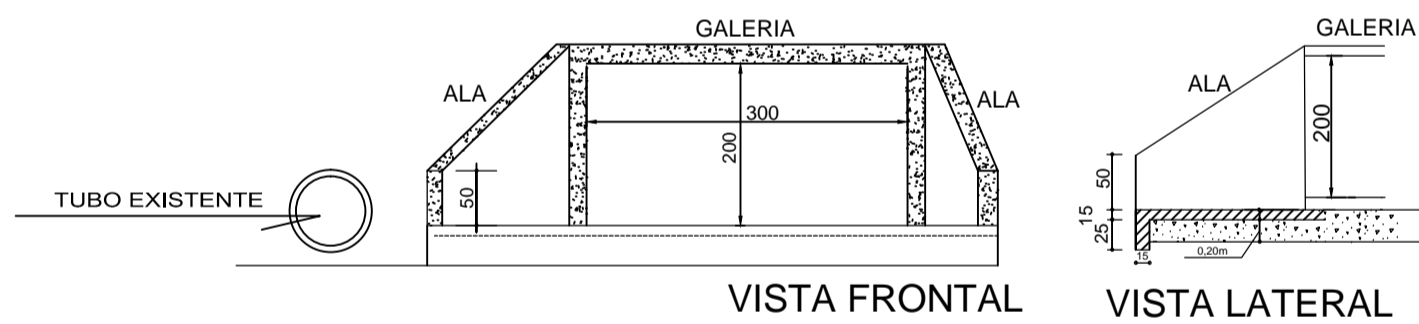


VISTA FRONTAL

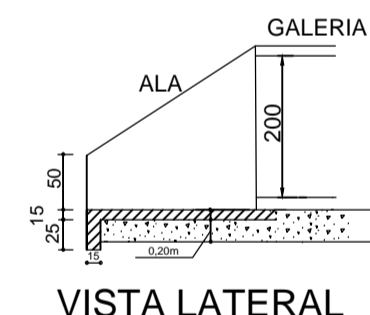

VISTA LATERAL

GALERIA

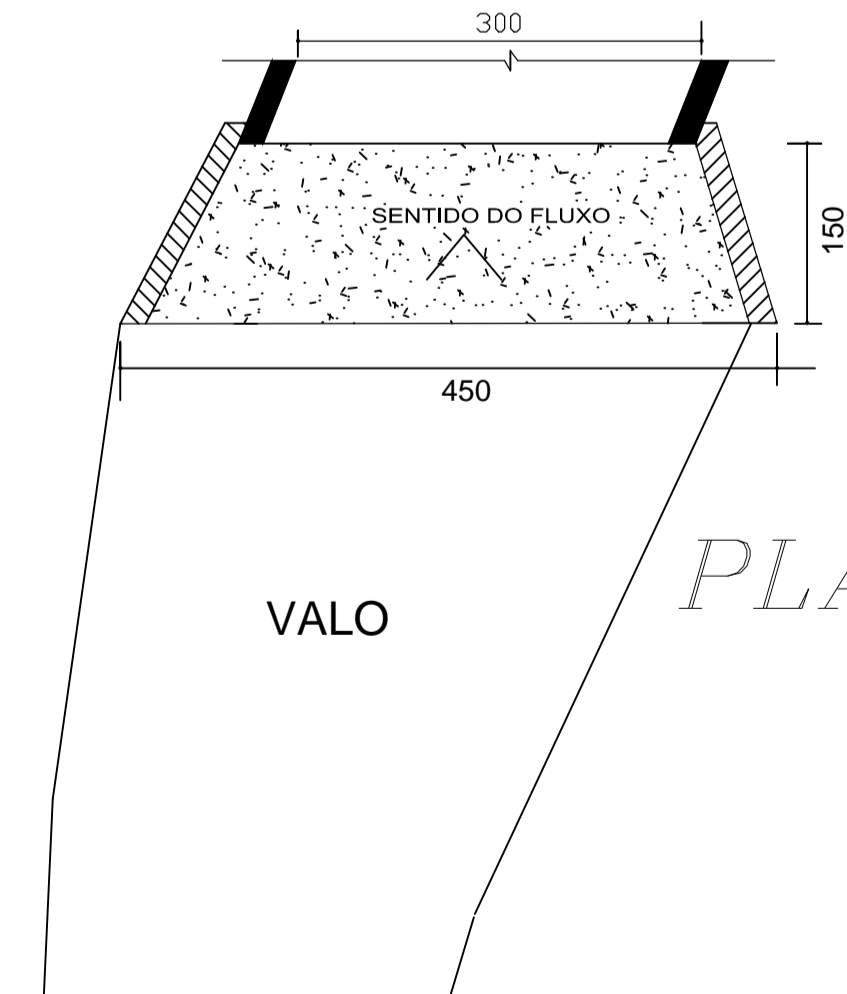

PLANTA



PREFEITURA MUNICIPAL DE ARARANGUÁ - SC
SECRETARIA DE OBRAS, VIAÇÃO
E SERVIÇOS URBANOS
RUA DR. VIRGILINO DE QUEI, 200 - CENTRO
ADM. SANDRO R. MACIEL / RODRIGO TURATTI

OBRA: GALERIA PLUVIAL		PROJETO	
BAIRRO: CENTRO		EXTENSÃO: 22,00 m	
LOCAL: RUA RUI BARBOSA		DATA: MAIO/2015	
TRECHO:		LEVANTAMENTO: PRANCHA 1	
RESP. TECNICO:		PROJETO: 1	
ASSUNTO:		DESENHO: 1	
- PLANTA BAIXA			
- SECÇÃO LONGITUDINAL			
- DETALHAMENTO			