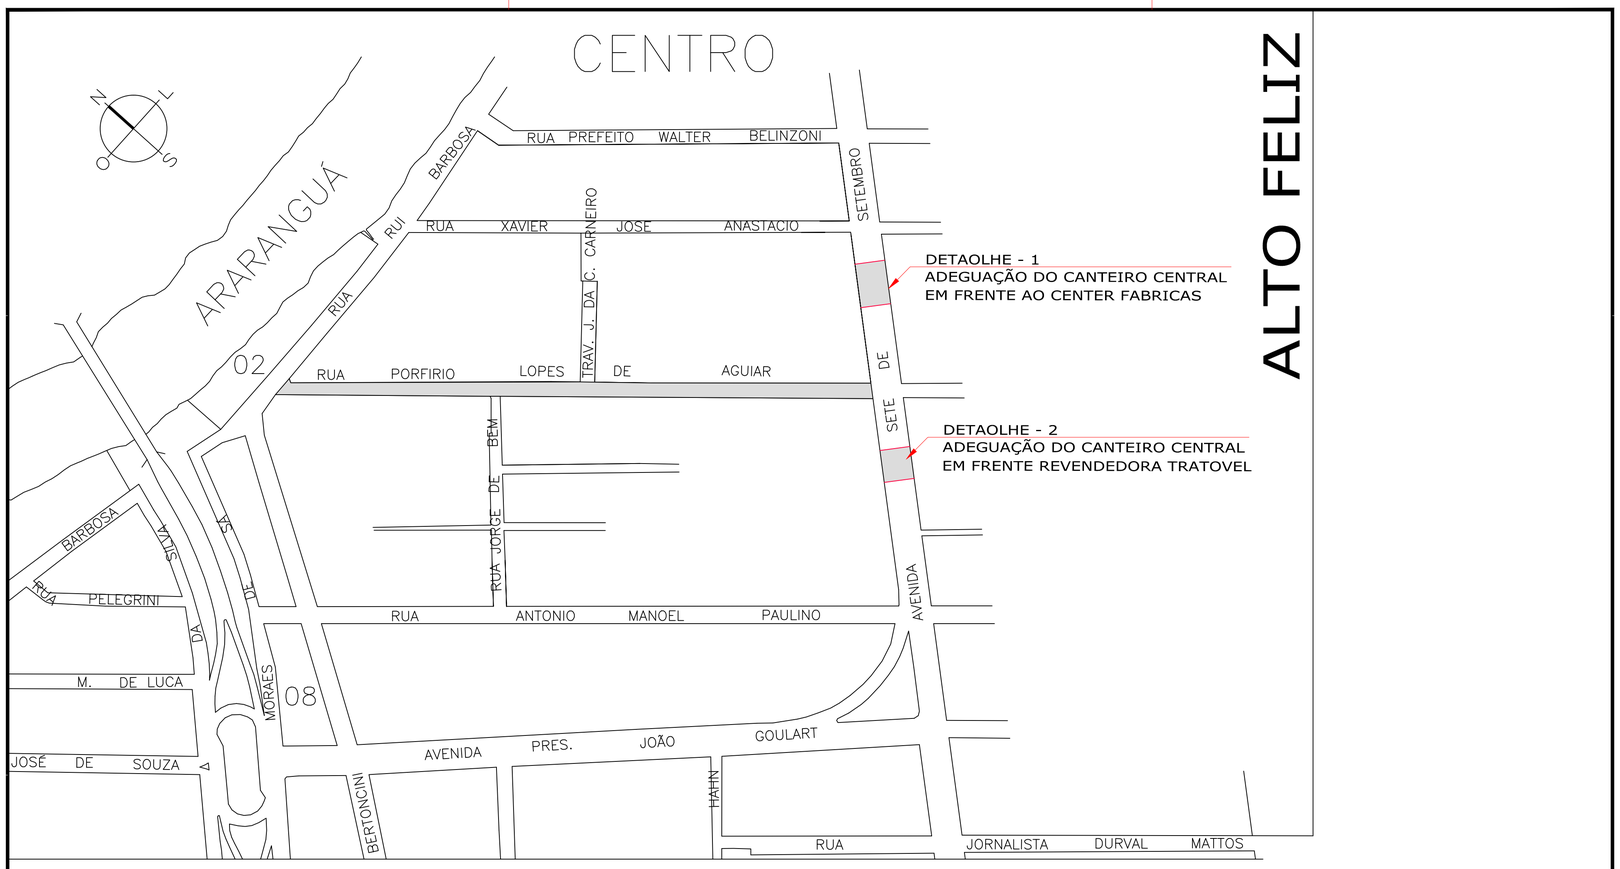


LOCALIZAÇÃO

PREFEITURA MUNICIPAL DE ARARANGUA - SC
SECRETARIA DE OBRAS, VIAÇÃO
E SERVIÇOS URBANOS
RUA Dr. VIRGULINO DE QUEI .200 - CENTRO
ADM. SANDRO R. MACIEL / RODRIGO TURATTI

OBRA: PAVIMENTAÇÃO ASFALTICA

PROJETO

BAIRRO : CIDADE ALTA
LOCAL : RUA PORFIRIO LOPES DE AGUIAR
TRECHO:

FASE 1
EXTENSÃO 498,16m
ÁREA DE CALÇADA
ÁREA:
EXTENSÃO MEIO FIO
DATA: MARÇO/2015

RESP. TECNICO

ASSUNTO
- LOCALIZAÇÃO

LEVANTAMENTO: PAULÃO
PROJETO
DESENHO

PRANCHA 1 / 4