

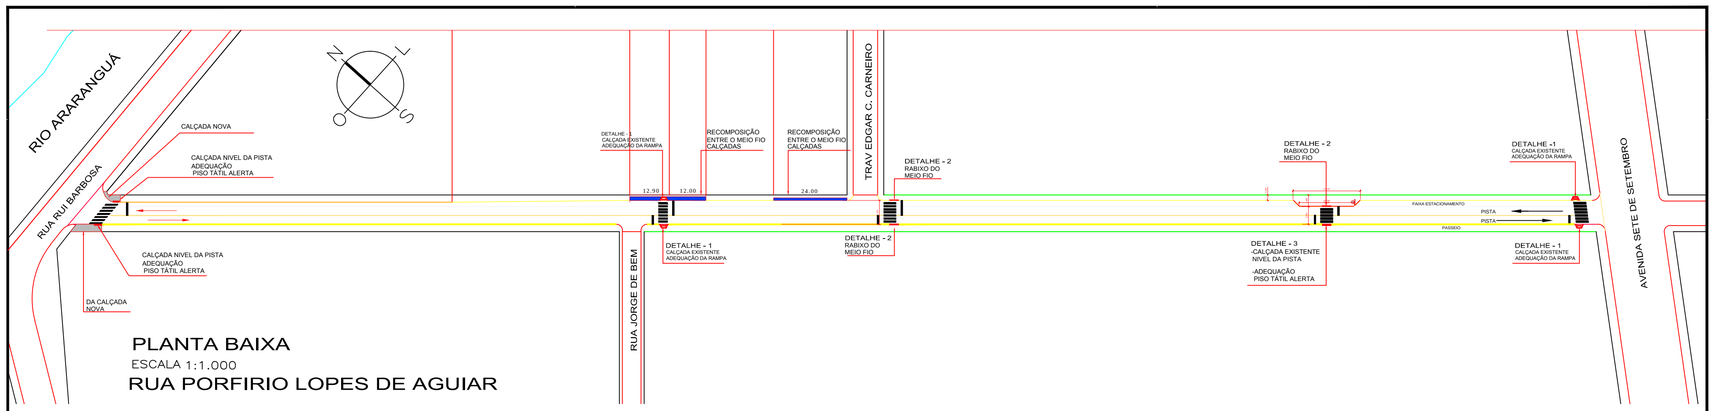


DETALHE - 1

RAMPA PARA DEFICIENTE

DIMENSÕES DE RAMPA DE PASSEIO (unidade m)

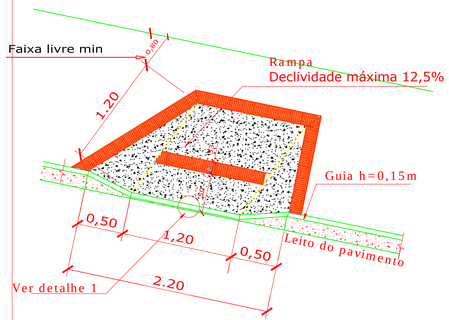


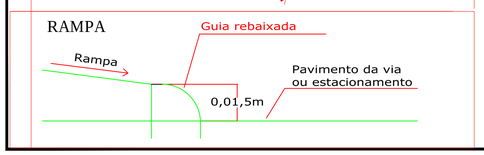

DETALHE - 2

RAMPA PARA DEFICIENTE


DIMENSÕES DE RAMPA DE PASSEIO (unidade m)

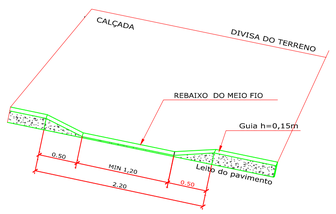

DETALHE - 3

CALÇADA EXISTENTE

NIVEL DA CALÇADA ESTA NO MESMO DA PISTA

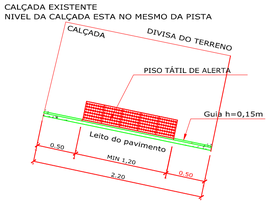


CONFORME NORMA NBR 9050

DETALHE PISO TÁTIL DE ALERTA

dimensões em mm

COR DO PISO: VERMELHO

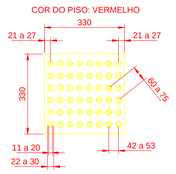

DETALHE PISO TÁTIL DIRECIONAL
dimensões em mm

PREFEITURA MUNICIPAL DE ARARANGUA - SC

SECRETARIA DE OBRAS, VIAÇÃO
E SERVIÇOS URBANOS

RUA Dr. VIRGULINO DE QUEI ,200 - CENTRO

ADM. SANDRO R. MACIEL / RODRIGO TURATTI

OBRA: RAMPA E RECOMPOSIÇÃO DE CALÇADA

PROJETO: ACESSIBILIDADE

BAIRRO : CIDADE ALTA

RUA : RUA PORFIRIO LOPES DE AGUIAR

TRECHO: Av. SETE DE SETEMBRO - RUA RUI BARBOSA

RESP. TECNICO

ASSUNTO

* DETALHAMENTO

FASE 1

EXTENSÃO

DATA: 22 /07/ 2015

LEVANTAMENTO: PAULÃO

PROJETO ENEVALDO

ENG. MARCIO

PRANCHA 3 / 4