

DETALHE - 4

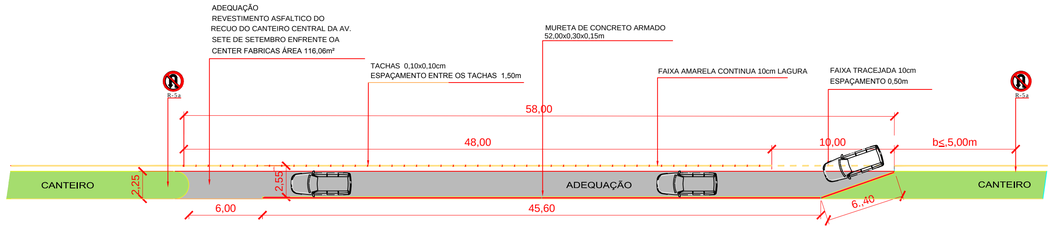

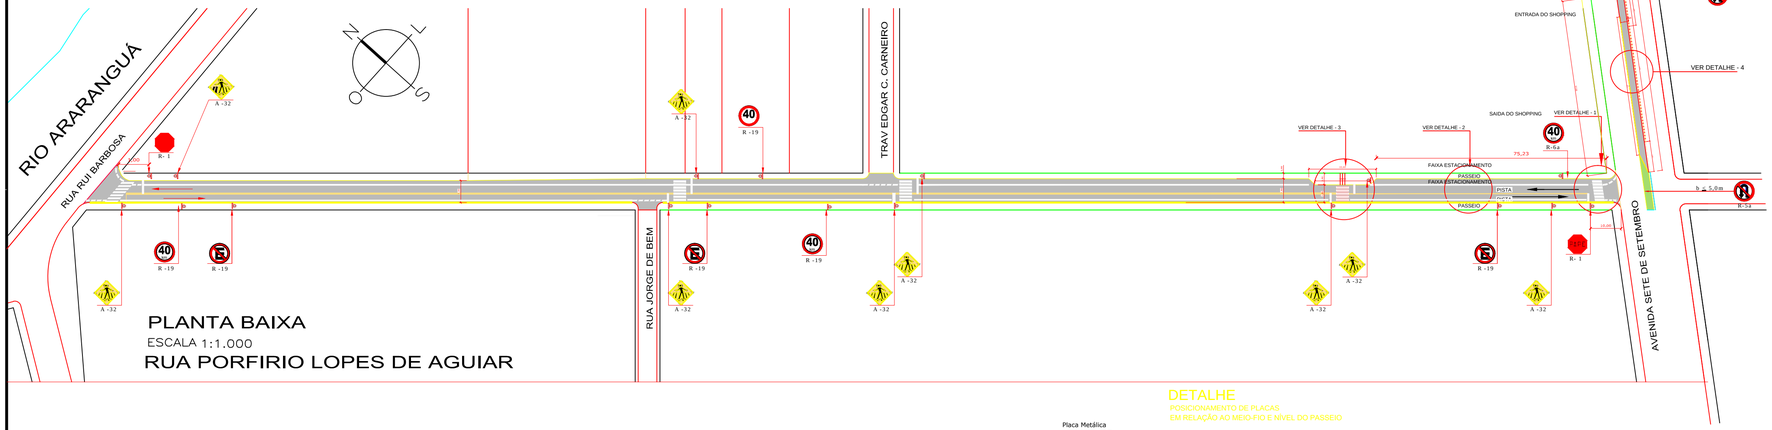

PLANTA BAIXA
ESCALA 1:1.000
RUA PORFIRIO LOPES DE AGUIAR

SINALIZAÇÃO HORIZONTAL VERTICAL

Placas de Regularização de acordo com Anexo da Resolução 180/05 CONTRAN			Placas de Regularização de acordo com Anexo da Resolução Nº 243/ 22/JUNHO / 2007 CONTRAN	
SINALIZAÇÃO VERTICAL DE REGULAMENTAÇÃO CODIGO - R-19, Ø0.50m	SINALIZAÇÃO VERTICAL DE REGULAMENTAÇÃO CODIGO - R-6a, Ø0.50m	SINALIZAÇÃO VERTICAL DE REGULAMENTAÇÃO CODIGO - R-1 - L=0.25m	SINALIZAÇÃO PASSAGEM DE PEDESTRES CODIGO A -32- L= 0,50m	SINALIZAÇÃO VERTICAL DE REGULAMENTAÇÃO CODIGO - R-5a - L=Ø.50m
VELOCIDADE MAX. PERMITIDA	PROIBIDO ESTACIONAR	PARADA OBRIGATÓRIA	FAIXA DE PEDESTRE	PLACA PROIBIDO RETONAR
Layout	Layout	Layout	Layout	Layout


FAIXA MEIO DE PISTA CONTINUA esp 10cm

FAIXA BRANCA NAS BORDAS esp 10cm


MEIO FIO AMARELO PROIBIDO ESTACIONAR

DETALHE


POSICIONAMENTO DE PLACAS
EM RELAÇÃO AO MEIO-FIO E NÍVEL DO PASSEIO

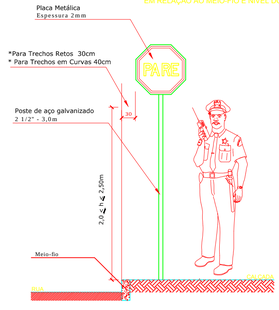


DETALHE - 01

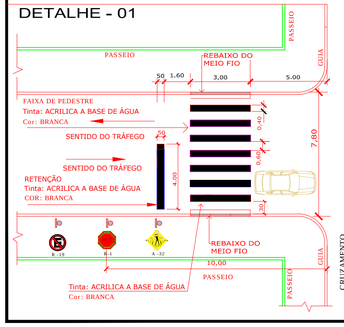

DETALHE - 03

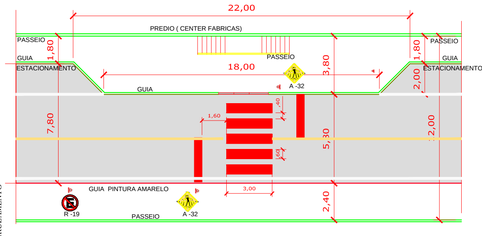

DETALHE - 02

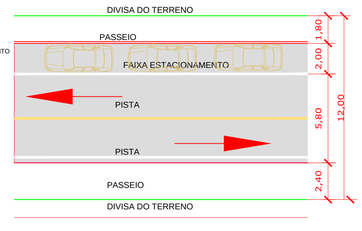

PREFEITURA MUNICIPAL DE ARARANGUA - SC
SECRETARIA DE OBRAS, VIAÇÃO
E SERVIÇOS URBANOS
RUA Dr. VIRGILINO DE QUEI ,200 - CENTRO
ADM. SANDRO R. MACIEL / RODRIGO TURATTI

OBRA: SINALIZAÇÃO VERTICAL E HORIZONTAL

PROJETO

BAIRRO : CIDADE ALTA
RUA : RUA PORFIRIO LOPES DE AGUIAR
TRECHO: Av. SETE DE SETEMBRO - RUA RUI BARBOSA

RESP. TECNICO

ASSUNTO
* DETALHAMENTO

FASE 1
EXTENSÃO

DATA: 22 /07/ 2015

LEVANTAMENTO: PAULÃO
PROJETO ENEVALDO
ENG. MARCIO

PRANCHA 4 / 4