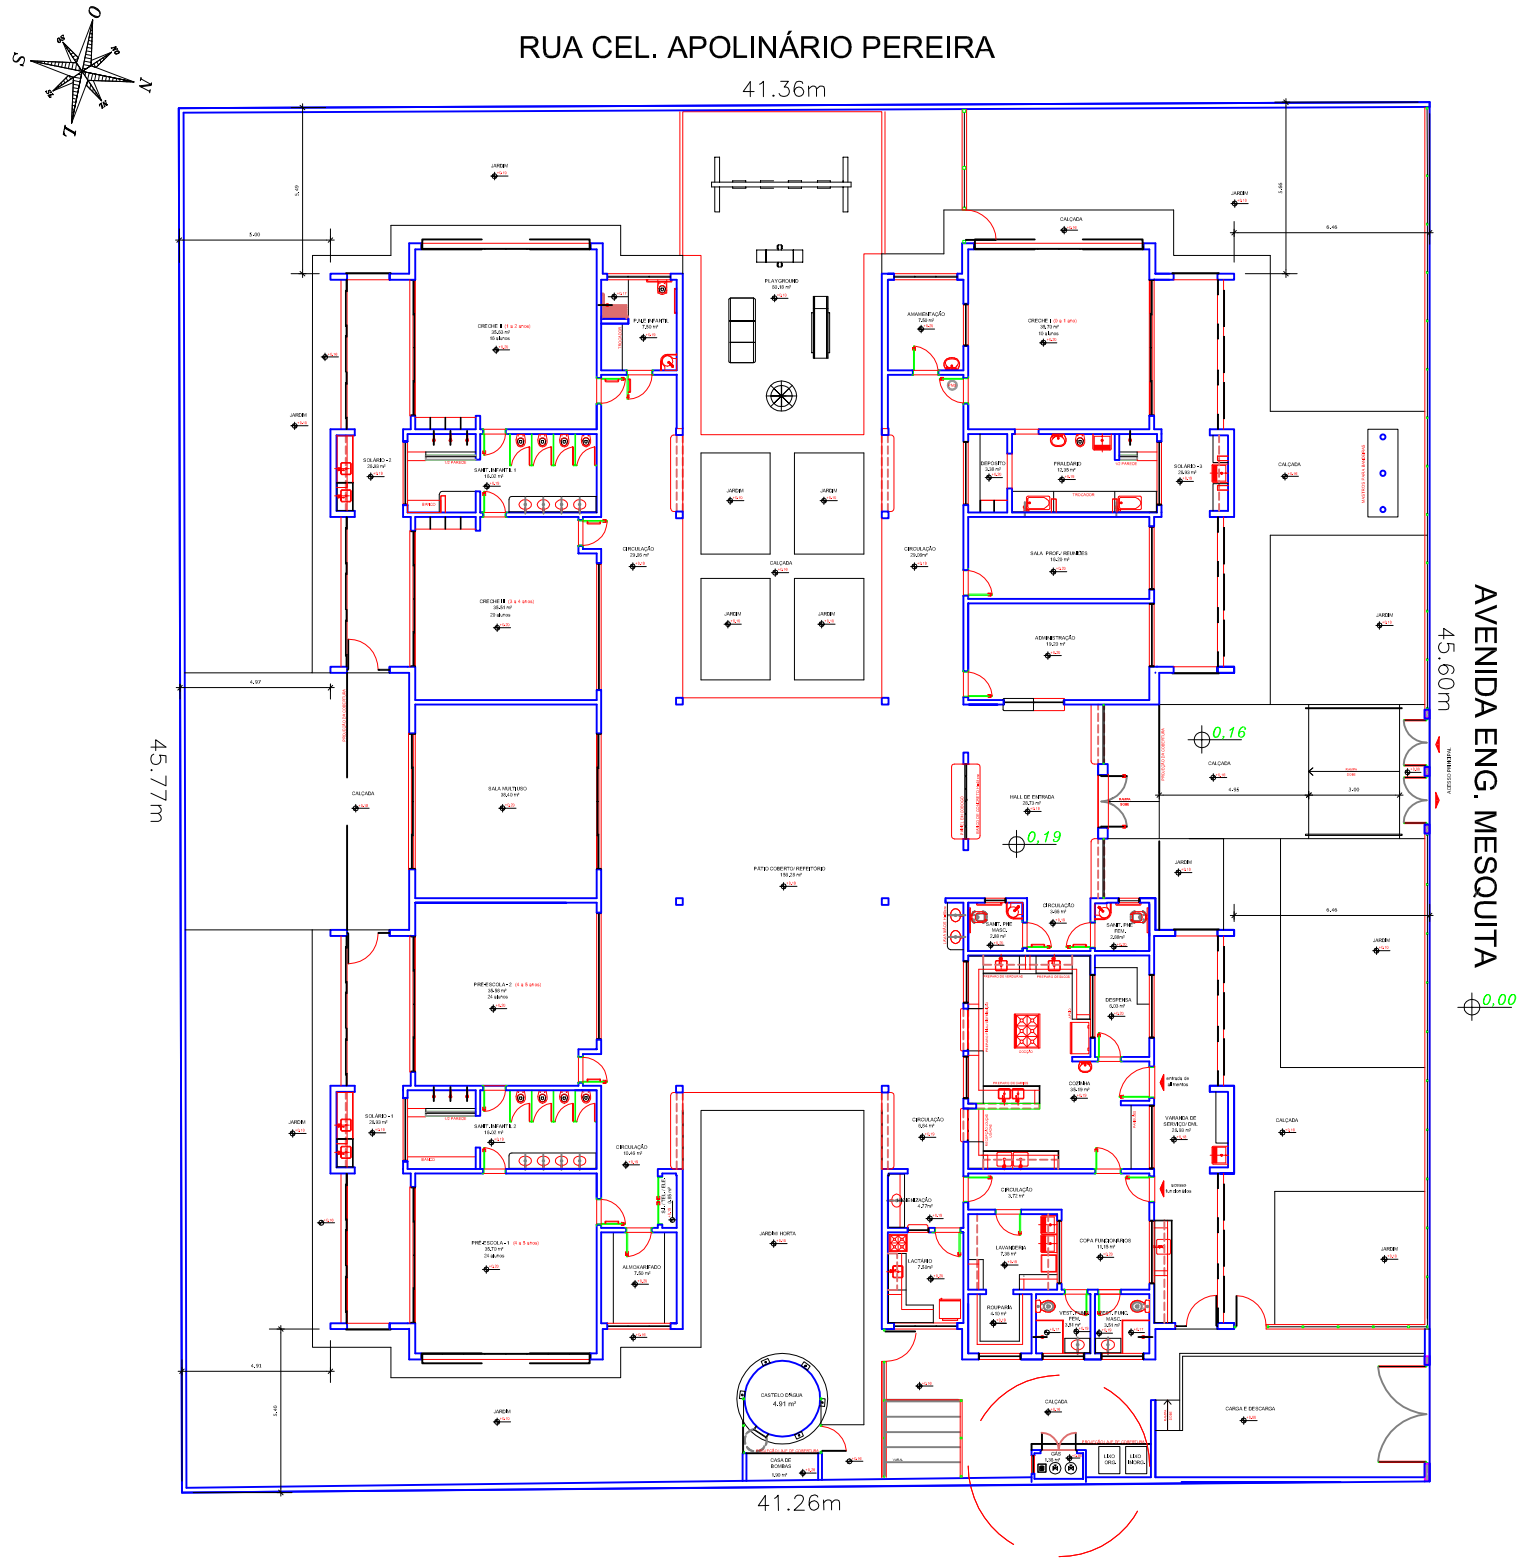

EMPRESA:

Ezatta Engenharia

FONE: 48-3525.3276
48-9926.5593

PROJETO:

PLANTA DE LOCAÇÃO DA OBRA NO TERRENO
CRECHE - TIPO 2

ENDEREÇO: AV. ENG. MESQUITA - CENTRO - ARARANGUÁ - SC			DATA: 16 DE JULHO DE 2015
ÁREA: 1.887,20m²	DESC.: PROJETO EXECUTIVO	ESCALA: 1/250	PRANCHA: 01/01

PROPRIETÁRIO:

PREFEITURA MUNICIPAL DE ARARANGUÁ

RESP. TÉCNICO:

DEIVIDI MATOS DE BORBA
Engenheiro Agrimensor
CREA-SC 082.343-8

MARIEL CASTELAN DA SILVA
Engenheiro Civil
CREA/SC 073.928-9