

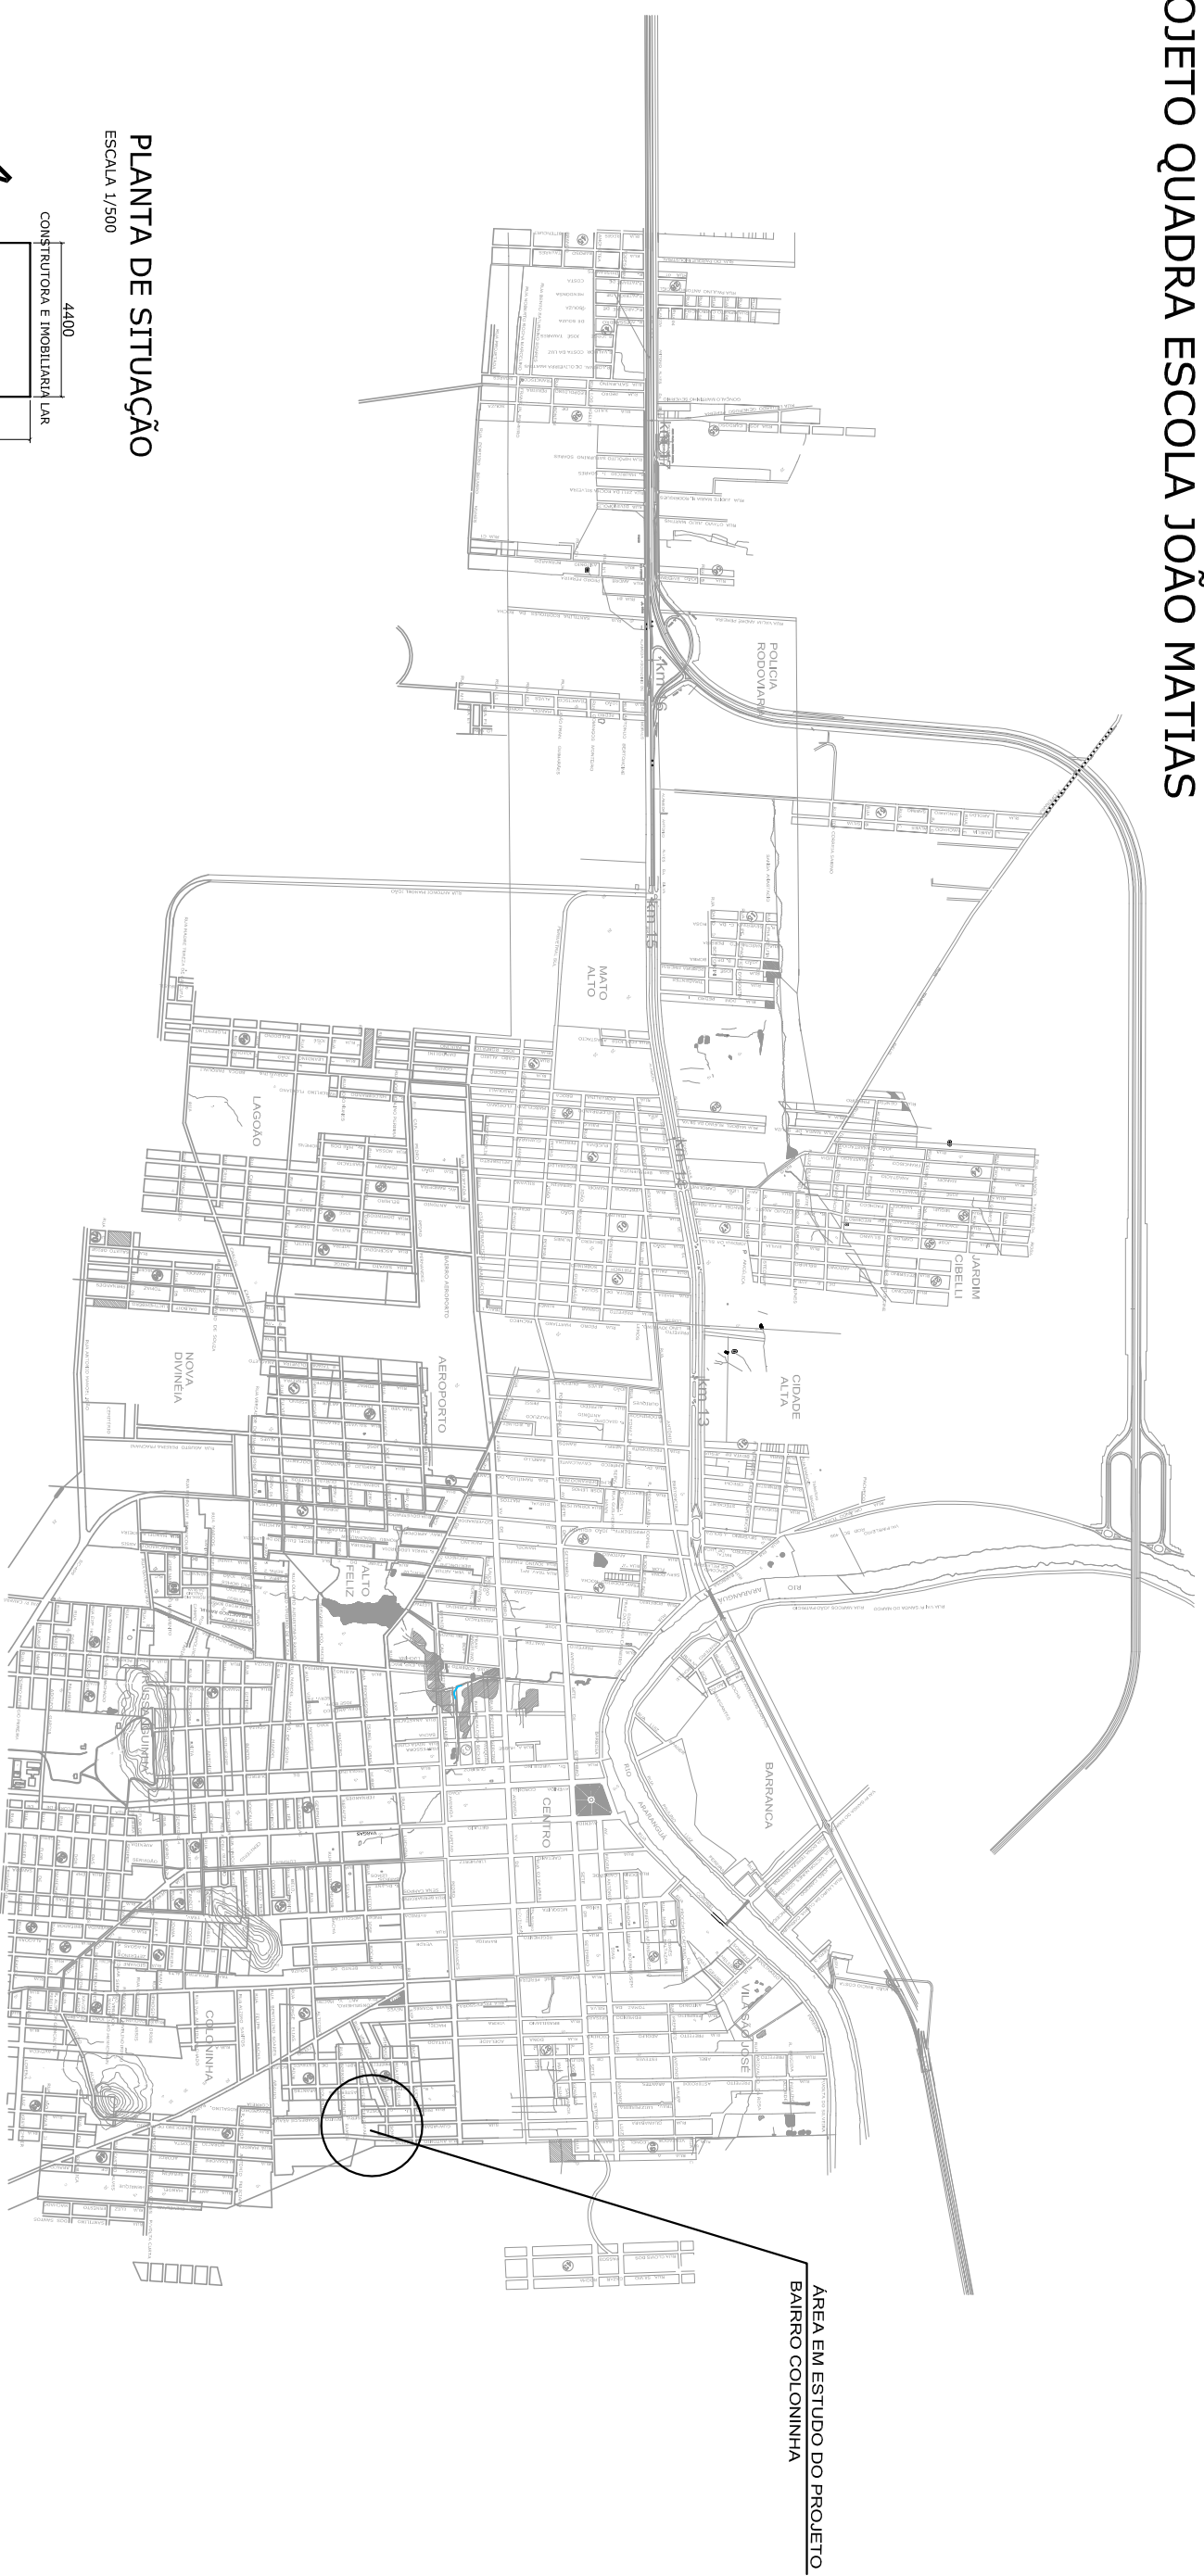


# PROJETO QUADRA ESCOLA JOÃO MATIAS

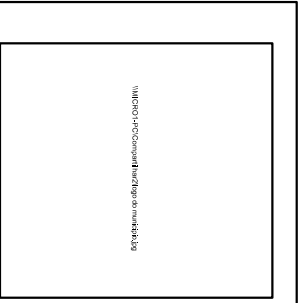

**PLANTA DE SITUAÇÃO**  
ESCALA 1/500

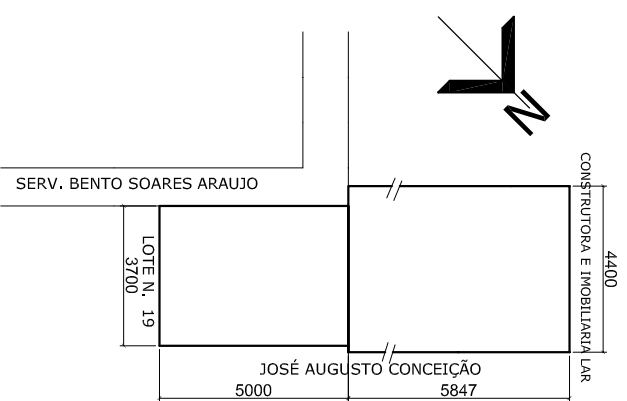

ESTADO DE SANTA CATARINA  
**PREFEITURA MUNICIPAL DE ARARANGUÁ**  
 ADM. SANDRO ROBERTO MACIEL - RODRIGO TURATTI  
 SECRETARIA DE PLANEJAMENTO

|                           |               |   |               |
|---------------------------|---------------|---|---------------|
| ESCALA<br>1:125           | RESP. TÉCNICO | ASSUNTO<br>QUADRA FUTSAL, HANDEBOL, BASQUETEBOL | PRANCHA       |
| PROJETO<br>DANIEL BARBOSA |               | LOCAL<br>ESCOLA JOÃO MATIAS, COLONINHA          |               |
| DATA<br>MAIO/2015         |               | ÁREA<br>EXTENSÃO                                | <b>01</b> /03 |