






Rua Guanabara - 337,50m

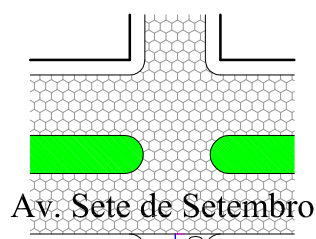

Av. Sete de Setembro

Traçado Horizontal:
ESCALA: X-1/1.000

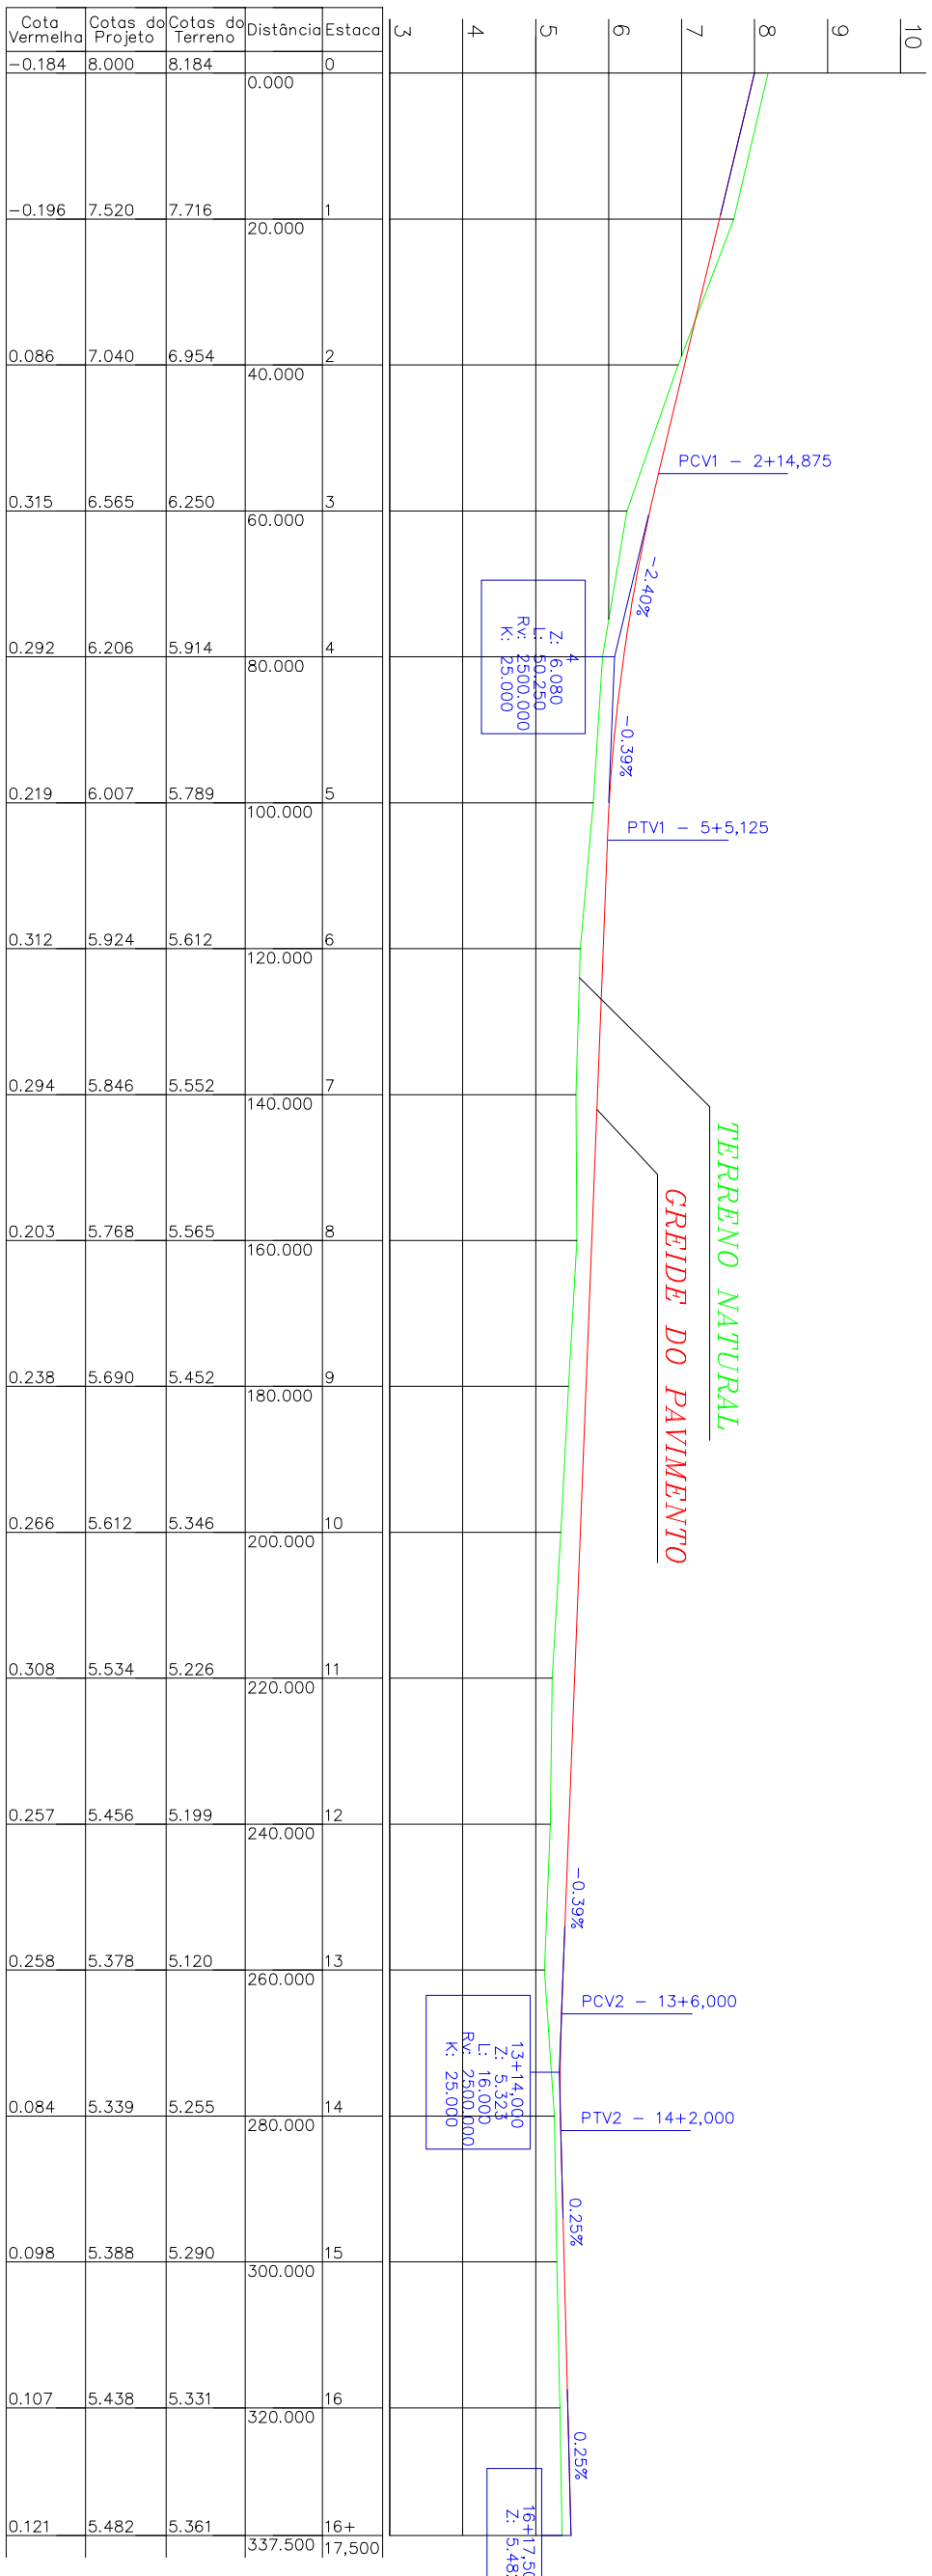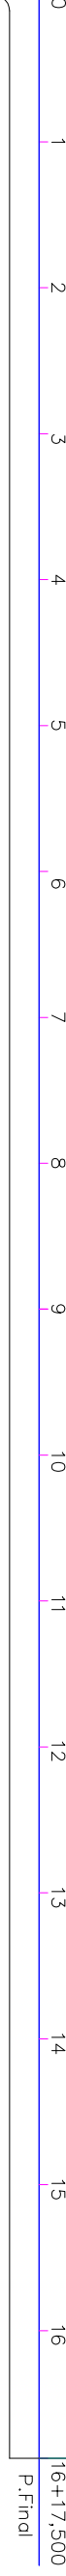

Perfil Longitudinal:
ESCALA: X-1/1.000 E Y-1/100

Rua Guanabara

RESP. TÉCNICO:	REQUERENTE:	DATA:	PROJETO:	PRANCHETA:
DEIVIDI MATOS DE BORBA Engenheiro Agrimensor CREA-SC 082.343-8	MARIEL CASTELANI DA SILVA Engenheiro Civil CREA/SC 073.928-9	23 - SETEMBRO - 2015	PROJETO DE PAVIMENTAÇÃO COM LAJOTAS SEXTAVADA DE CONCRETO	03-10
	PREF. MUN. DE ARARANGUÁ	ESCALA:	DESCRIÇÃO:	EMPRESA:
		1/1.000	TRAÇADO HORIZONTAL E PERFIL LONGITUDINAL	EZATTA ENGENHARIA
		ART Nº: 5588180-5 e 5586291-1	ENDERECO:	ENDERECO: RUA RUI BARBOSA - Nº 2266 - SALA 01 CENTRO - TIURVO - SC FONE: 48-3829.3276 / 9926.5993
			RUA GUANABARA - B. SÃO JOSÉ - ARARANGUÁ - SC	