
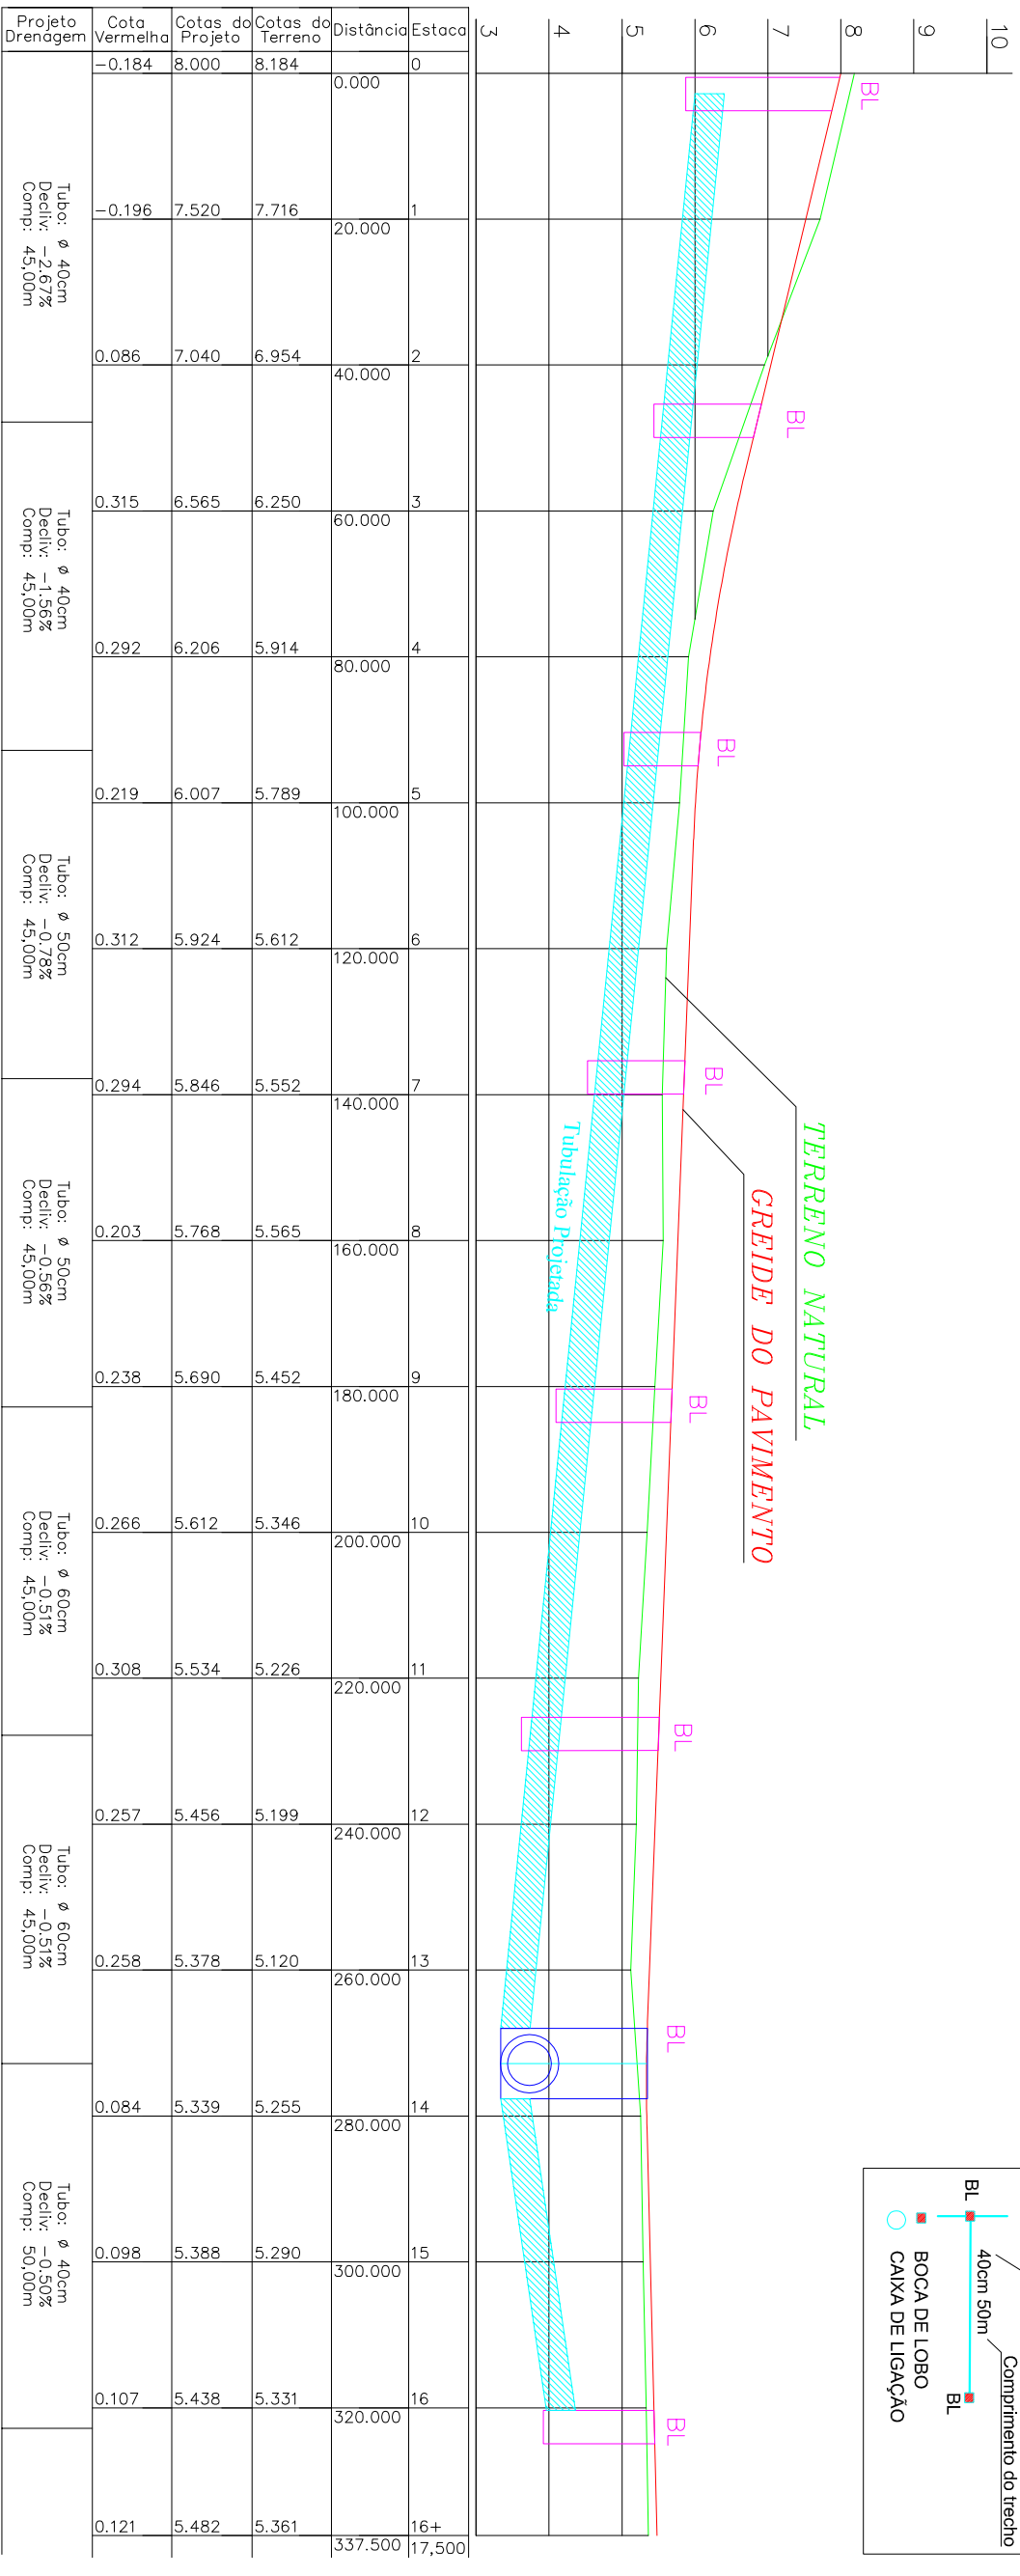
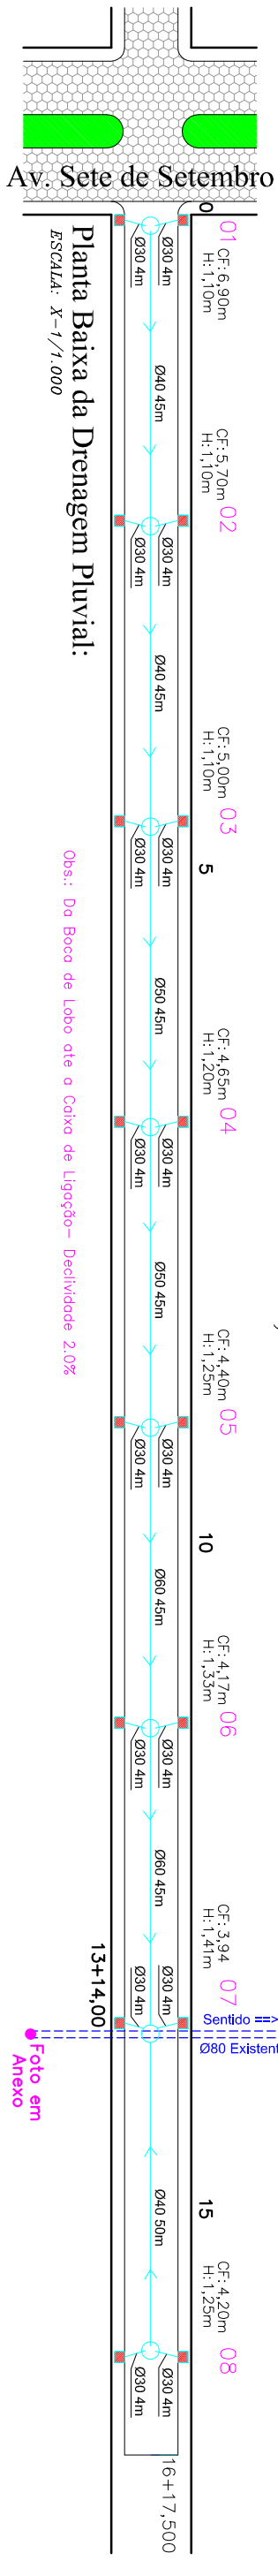


Rua Guanabara - 337,50m

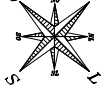

Perfil Longitudinal:
 ESCALA: X=1/1.000 E Y=1/100

Rua Guanabara

LEGENDA

- Diâmetro do tubo
- Comprimento do trecho
- BL BOCA DE LOBO
- CAIXA DE LIGAÇÃO

RESP. TÉCNICO:	REQUERENTE:	DATA:	PROJETO:	PROFESSOR:
DEIVIDI MATOS DE BORBA Engenheiro Agradecido CREA-SC 082.343-8	MARTEL CASTELAN DA SILVA Engenheiro Civil CREA/SC 073.928-9	23 - SETEMBRO - 2015	PROJETO DE PAVIMENTAÇÃO COM LAJOTAS SEXTAVADA DE CONCRETO	04-10
		ESCALA:	DESCRIÇÃO:	EMPRESA:
		1/1.000	PROJETO DE DRENAGEM PLUVIAL	EZATTA ENGENHARIA
			ENDERECO:	ENDERECO: RUA RUI BARBOSA - Nº 2266 - SALA 01 CENTRO - TIJURVO - SC FONE: 48-3825 3276 / 99265993
				RUA GUANABARA - B. SÃO JOSÉ - ARARANGUÁ - SC