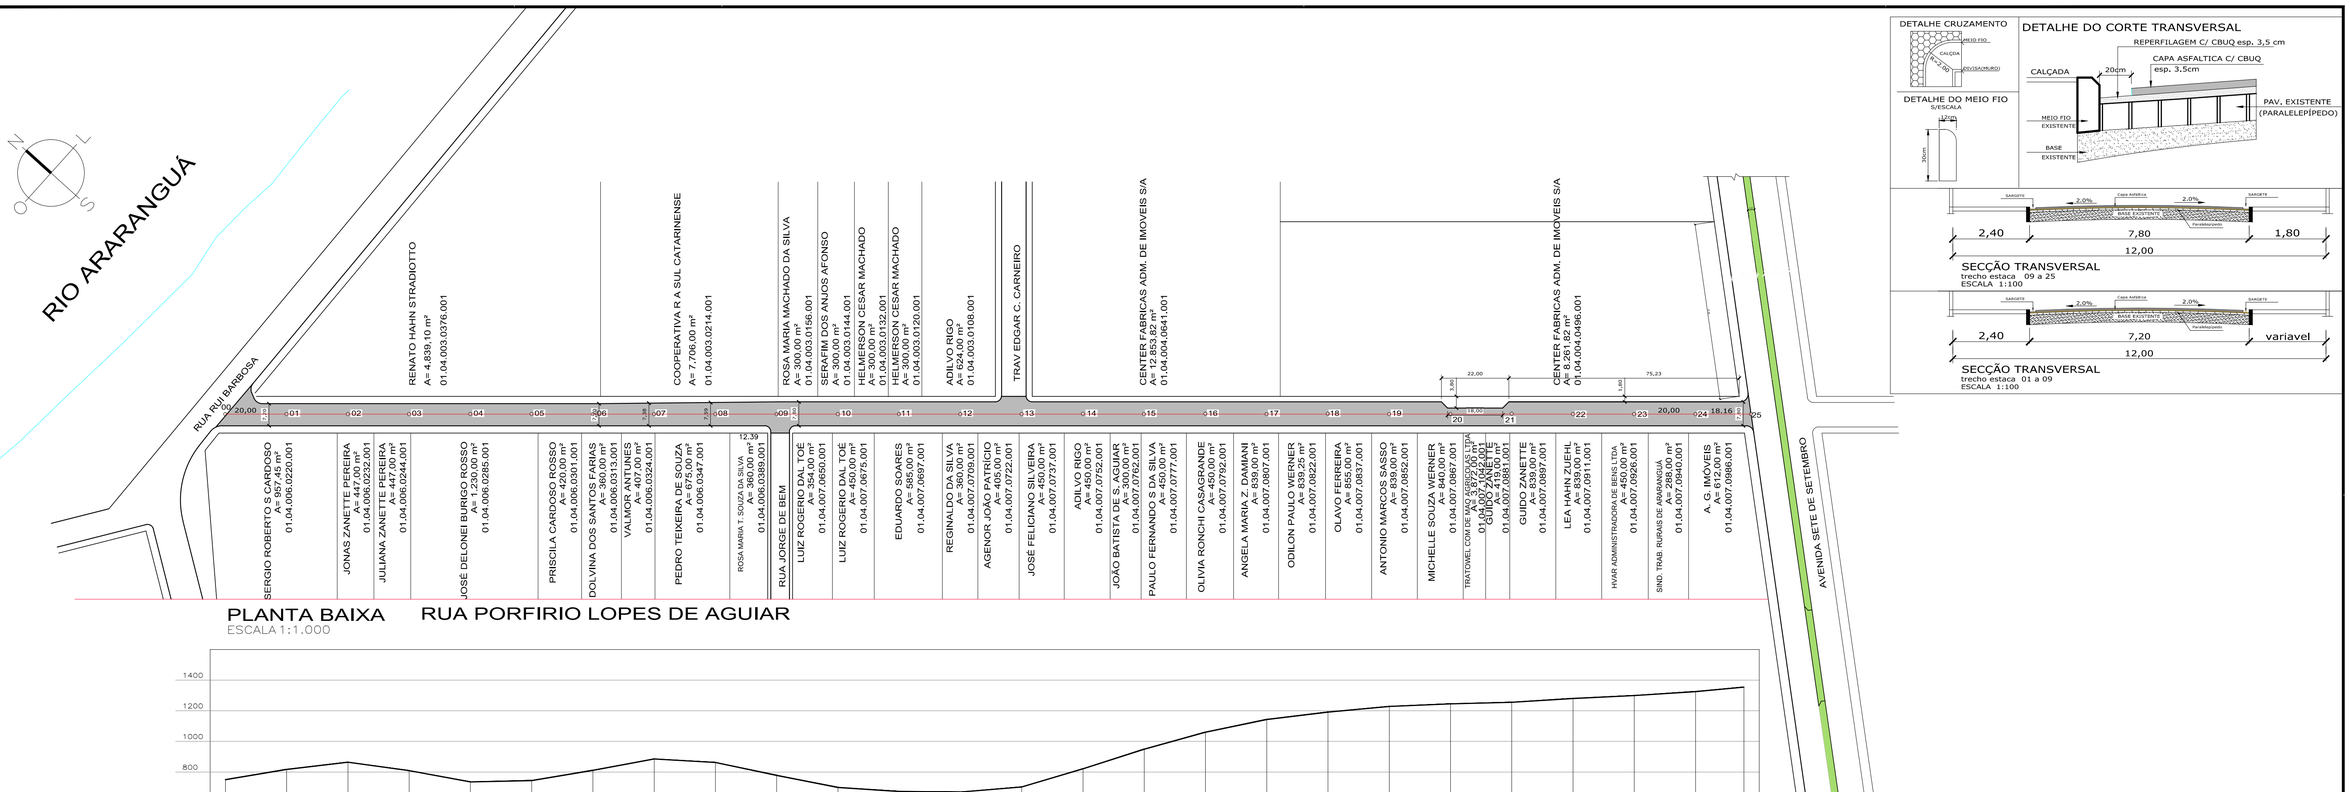


PLANTA BAIXA RUA PORFIRIO LOPES DE AGUIAR

ESCALA 1:1.000

PERFIL LONGITUDINAL

ESCALA HORIZ. 1:1.000
VERT. 1:200

QUANTITATIVO

DESCRIÇÃO	ÁREA
RUA PORFIRIO LOPES DE AQUIAR	3.806,07m²

ARARANGUÁ
GOVERNO DO MUNICÍPIO

PREFEITURA MUNICIPAL DE ARARANGUA - SC
SECRETARIA DE OBRAS, VIAÇÃO E SERVIÇOS URBANOS
RUA Dr. VIRGULINO DE QUEI ,200 - CENTRO
ADM. SANDRO R. MACIEL / RODRIGO TURATTI

OBRA: PAVIMENTAÇÃO ASFALTICA
PROJETO: GEOMÉTRICO

BAIRRO : CIDADE ALTA
LOCAL : RUA PORFIRIO LOPES DE AGUIAR
ADEQUAÇÃO DO CANTEIRO AV. SETE DE SETEMBRO
TRECHO: Av. SETE DE SETEMBRO - RUA RUI BARBOSA

FASE 1
EXTENSÃO 498,16m
ÁREA DE CALÇADA
AREA: 3.806,07m²
DATA: MARÇO/2016

RESP. TECNICO

ASSUNTO
- PLANT BAIXA
- PERFIL LONGITUDINAL
- DETALHAMENTO
- SECÇÃO TRANSVERSAL
-ADEQUAÇÃO DE CANTEIRO CENTRAL

LEVANTAMENTO: PAULÃO
PROJETO
DESENHO
PRANCHA 02 / 3