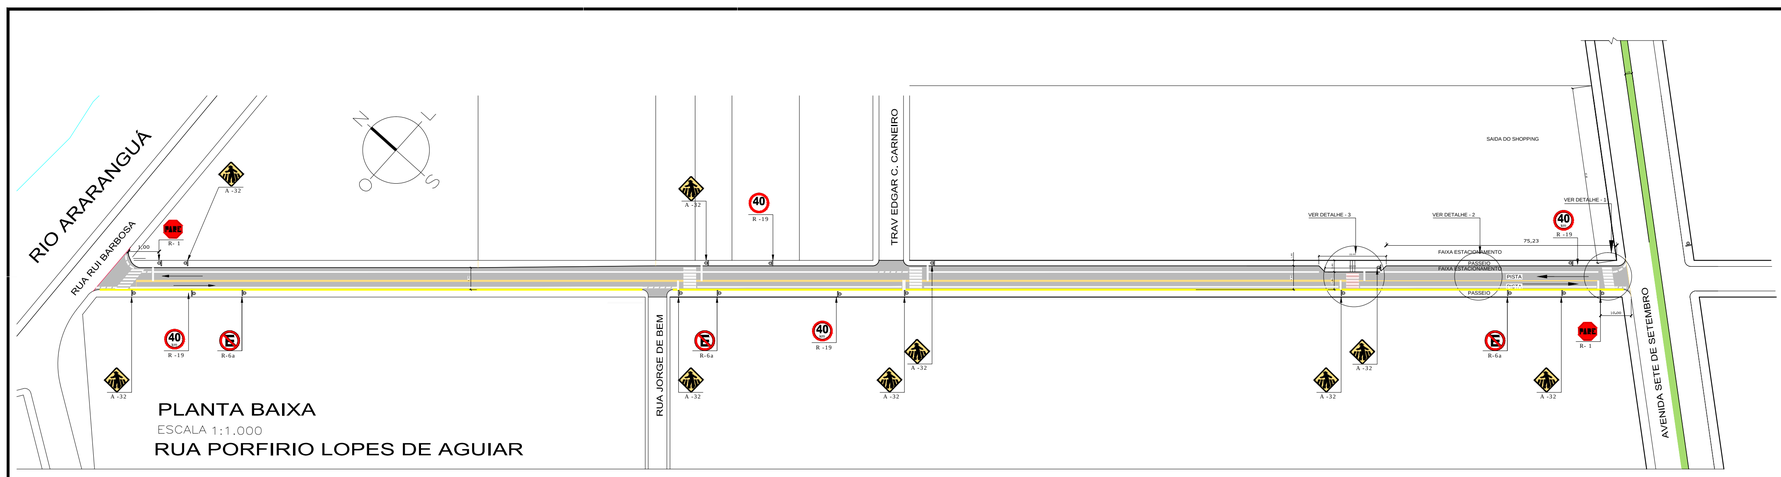


PLANTA BAIXA

ESCALA 1:1.000

RUA PORFIRIO LOPES DE AGUIAR

SINALIZAÇÃO HORIZONTAL VERTICAL

Placas de Regularização de acordo com Anexo da Resolução Nº 180 e 236/2007 CONTRAN

SINALIZAÇÃO VERTICAL DE REGULAMENTAÇÃO
CODIGO - R-19, Ø0.50m

40 km — VELOCIDADE MAX. PERMITIDA Layout

30 km — VELOCIDADE MAX. PERMITIDA Layout

SINALIZAÇÃO VERTICAL DE REGULAMENTAÇÃO
CODIGO - R-6a, Ø0.50m

PROIBIDO ESTACIONAR Layout

SINALIZAÇÃO VERTICAL DE REGULAMENTAÇÃO
CODIGO - R-1 - L=0.25m

PARE — PARADA OBRIGATÓRIA Layout

Placas de Regularização de acordo com Anexo da Resolução Nº 243/ 22/JUNHO / 2007 CONTRAN

CODIGO A -32- RETANGULAR L=0,50m x C= 0,90m

TRAVESSIA ELEVADA

SINALIZAÇÃO PASSAGEM DE PEDESTRES CODIGO A -32- L= 0,50m

FAIXA DE PEDESTRE


FAIXA MEIO DE PISTA CONTINUA esp 10cm

FAIXA BRANCA NAS BORDAS esp 10cm


MEIO FIO AMARELO PROIBIDO ESTACIONAR

DETALHE


POSICIONAMENTO DE PLACAS
EM RELAÇÃO AO MEIO-FIO E NÍVEL DO PASSEIO

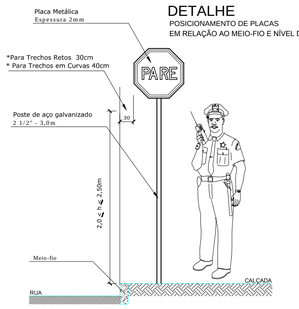


DETALHE - 01 Layout

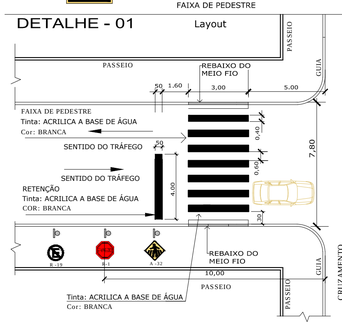

DETALHE - 03

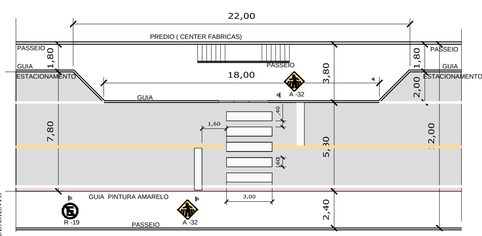

DETALHE - 02

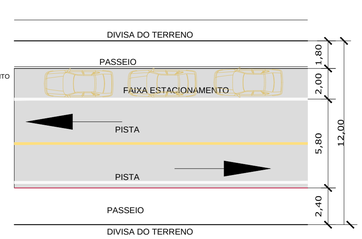

PREFEITURA MUNICIPAL DE ARARANGUA - SC
SECRETARIA DE OBRAS, VIAÇÃO E SERVIÇOS URBANOS
RUA Dr. VIRGULINO DE QUEI ,200 - CENTRO
ADM. SANDRO R. MACIEL / RODRIGO TURATTI

ARARANGUÁ GOVERNO DO MUNICÍPIO

OBRA: PAVIMENTAÇÃO ASFALTICA

PROJETO: SINALIZAÇÃO VERTICAL E HORIZONTAL

BAIRRO : CIDADE ALTA

RUA : RUA PORFIRIO LOPES DE AGUIAR

TRECHO: Av. SETE DE SETEMBRO - RUA RUI BARBOSA

RESP. TECNICO

ASSUNTO: * DETALHAMENTO

FASE 1

EXTENSÃO 498,16m

AREA: 3.806,07m²

DATA: 22 /07/ 2015

LEVANTAMENTO: PAULÃO

PROJETO ENEVALDO

ENG. MARCIO

PRANCHA 3 / 3