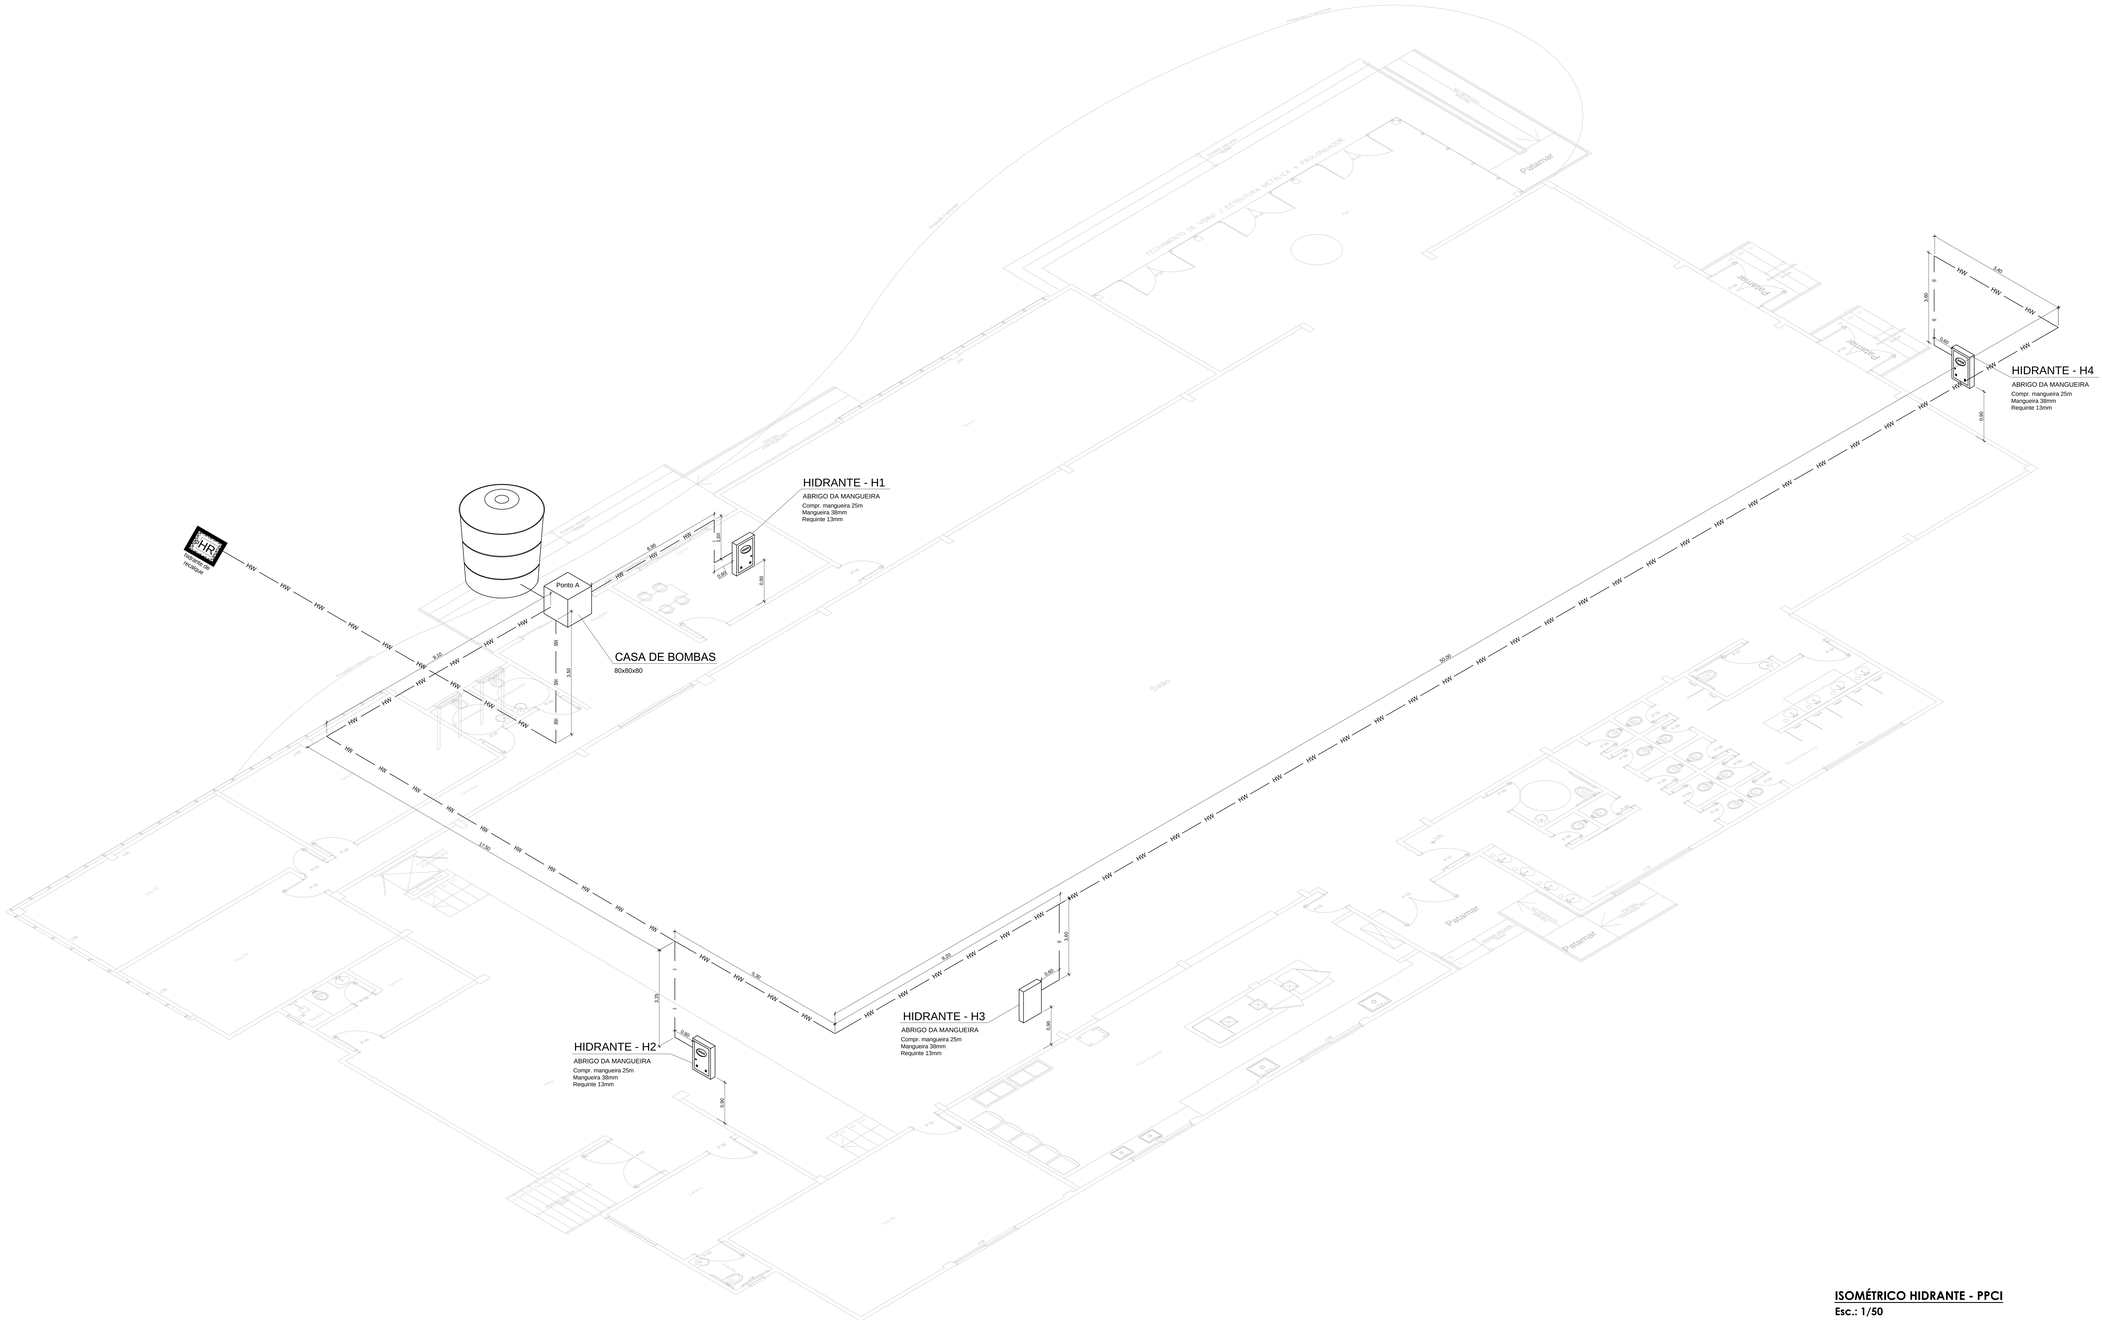


ISOMÉTRICO HIDRANTE - PPCI
Esc.: 1/50

Contato
46 984070080
46 991632242
realize_eng@hotmail.com
realize_arq@hotmail.com

Responsável Técnico
Rafael Nuemberg
CREA - SC 129.640-7
Suellen M. Costa Palmas
CAU - SC: A69267-0

Projeto Reforma e Ampliação Centro do Idoso

Endereço : Avenida XV de Novembro,
Mato Alto - Araranguá / SC

Projeto PPCI

ISOMÉTRICO HIDRANTE - PPCI.

Realize Arquitetura e Engenharia
CNPJ:12.316.815/0001-17
CREA-SC 136.340-4

Prefeitura Municipal de Araranguá
CNPJ: 82.911.249/0001-13

ÁREA
1711,39m²

Escala
Indicada

Data
01 . 10 . 2019

Prancha
2/ 5