FACHADA FRONTAL LESTE
ESC: 1/50

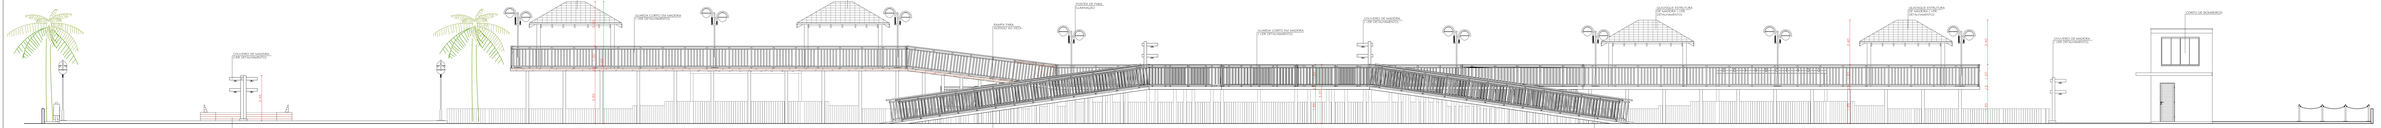

angélica arcaro
arquitetura e consultoria

Projeto:
ARQUITETONICO

Escala:
INDICADA

Data Atual:
12/2019

Prancha:
03 / 07

Arq. Fase:
1014.1Dwf

Obra:
PASSARELA- BEIRA MAR

Endereço:
Morro dos Conventos , Araranguá

Responsável:
Angélica Arcaro
Arquiteta e Urbanista

Proprietário:
Prefeitura Araranguá

Descrição:
Elevações
Corte