


PLANTA DO PAVIMENTO
ESCALA 1: 1,000


LIMPA RODA

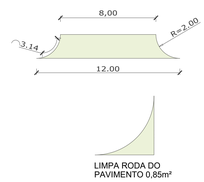

LIMPA RODA DO PAVIMENTO 0,85m²

LEGENDA

- LIMITE DOS LOTES
- MEIO FIO DE CONCRETO 10x30x100cm (Fkc=15,0MPa)
- CURVA DE NIVEL
- POSTES
- PAV. ASFÁLTICA EXISTENTE
- PAV. COM LAJOTAS EXISTENTE
- REVESTIMENTO PRIMÁRIO EXISTENTE
- BL. DE CONCRETO PAVER
- RUA PAVIMENTAÇÃO ASFALTICA (CBUQ) esp. 4,0cm
- GREIDE DO PROJETO
- GREIDE DO TERRENO

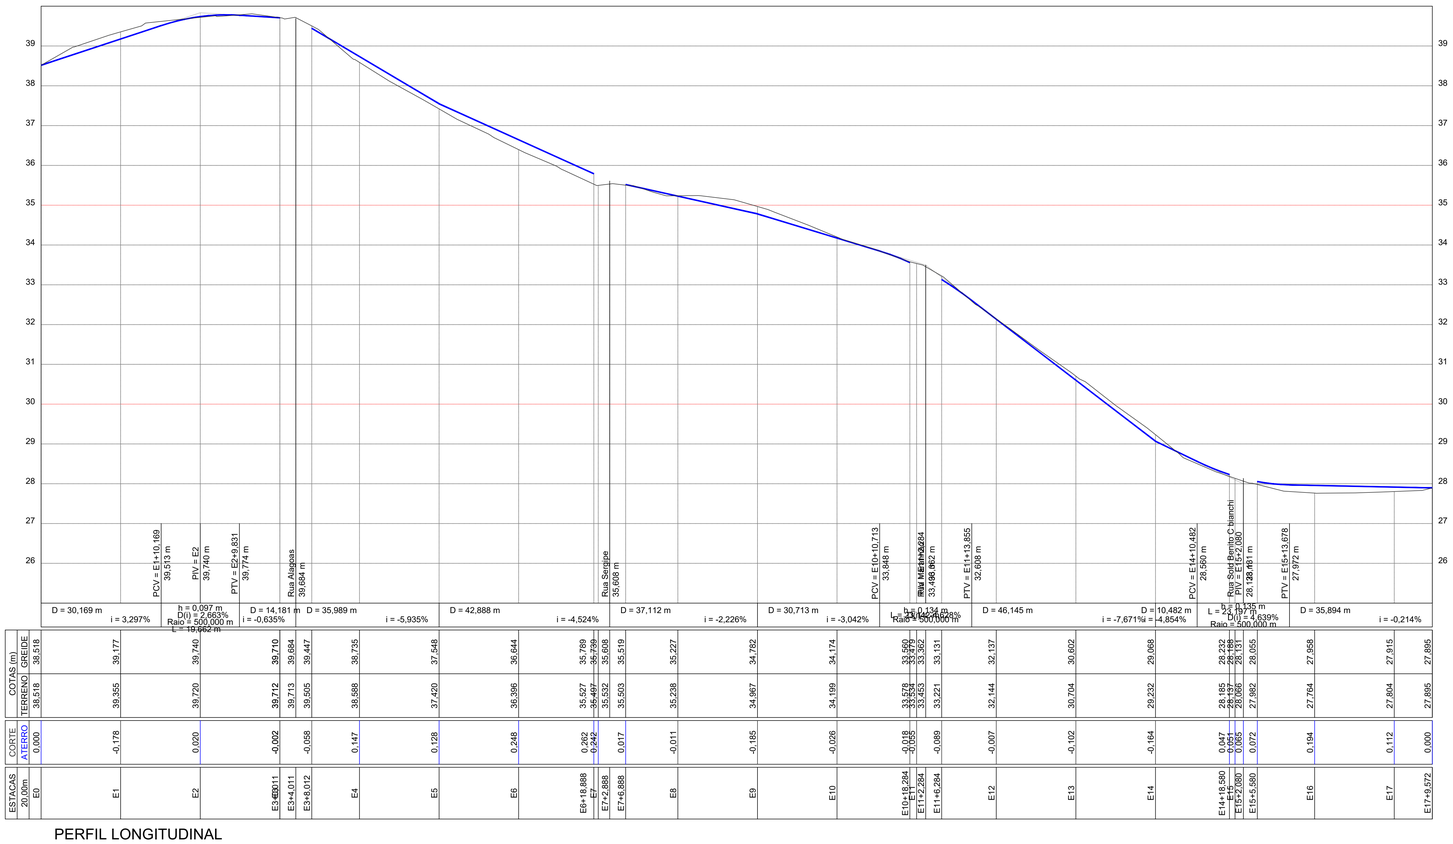

ESTACAS 20,00m		E0	E1	E2	E3	E3+4,011	E3+8,012	E4	E5	E6	E6+18,888	E7	E7+2,888	E7+6,888	E8	E9	E10	E10+18,284	E11	E11+2,284	E11+6,284	E12	E13	E14	E14+18,560	E15	E15+2,080	E15+5,580	E16	E17	E17+9,572
CORTE / ATERRO		0,000	-0,178	0,020	-0,002		-0,058	0,147	0,128	0,248	0,262	0,242	0,017		-0,011	-0,185	-0,026	-0,018	-0,055		-0,089	-0,007	-0,102	-0,164	0,047	0,044	0,065	0,072	0,194	0,112	0,000
COTAS (m)	TERRENO	38,518	39,355	39,720	39,712		39,713	39,505	38,858	37,420	36,396	35,527	35,497	35,532	35,503	35,238	34,967	34,189	33,728	33,524	33,453	33,221	32,144	30,704	29,232	28,185	28,108	28,066	27,862	27,764	27,804	27,895
	GREIDE	38,518	39,177	39,740	39,710		39,684	39,447	38,735	37,548	36,644	35,789	35,739	35,608	35,519	35,227	34,782	34,174	33,560	33,479	33,382	33,131	32,137	30,602	29,088	28,232	28,153	28,131	28,055	27,958	27,915	27,895

PERFIL LONGITUDINAL
ESCALA HORT. 1: 1,000
ESCALA VERT. 1: 100

PAVIMENTAÇÃO

	QTDADE	UNIDADE
EXTENSÃO DO PAVIMENTO	317,63	m
LARGURA RUA	8,00	m
ÁREA LIMPA RODAS TOTAL=	7,65	unid.
ÁREA DE PAVIMENTAÇÃO	2548,69	m²
REVESTIMENTO CBUQ Esp. 4CM - 2,5T/M³	254,87	T
ALÍQUOTA DE CAP UTILIZADO =	5,75	%
FORNECIMENTO DE CAP 50/70	14,65	T
MEIO FIO 15x12x30x100cm (Fck = 25.0 MPa)	661,84	m
BASE DE BRITA GRADUADA COMPACTADA esp 10cm	266,52	m³
BRITA LARGURA CONSIDERADA =	8,15	m
SUB. BASE MACADAME COMPACTADA esp 13cm	358,63	m³
SUBA BASE MACAME LARGURA DE PISTA EQUIVALENTE=	8,50	m
PINTURA DE LIGAÇAO COM EMUSÃO ASFALTICA RR - 2C	2548,69	m²
IMPRIMAÇÃO COM ASFALTO DILUÍDO CM-30	2548,69	m²
LARGURA CONSIDERADA PARA CALCULO REGULARIZAÇÃO EQUIVALENTE=	8,69	m
REGULARIZAÇÃO DO SUB-LEITO E COMPACT. (M. NIVELADORA)	2767,85	m²

PREFEITURA MUNICIPAL DE ARARANGUÁ
SECRETARIA DE OBRAS, VIAÇÃO E SERVIÇOS URBANOS
ADM. MARIANO MAZZUCO NETO / PRIMO MENEGALLI Jr.

PROJETO : GEOMÉTRICO

OBRA: PAVIMENTAÇÃO ASFÁLTICA
RUA: DAS PALMAS TRECHO 2
TRECHO : AVENIDA VEREADOR MANOEL COSTA A RUA AMARO JOSÉ PEREIRA
BAIRRO : JARDIM DAS AVENIDAS
ESCALA H = 1:1000 V = 1:100 | DATA : SETEMBRO / 2017 | PROJETO : PAULO & ENEVALDO & GUILHERME

EXTENSÃO DO MEIO FIO
ÁREA DO PAV : 2.549,54m²
EXTENSÃO : 317,63m
FOLHA : 03/09