

OBS.
VER DETALHE DO PAVIMENTO PRANCHA Nº 04 / 09

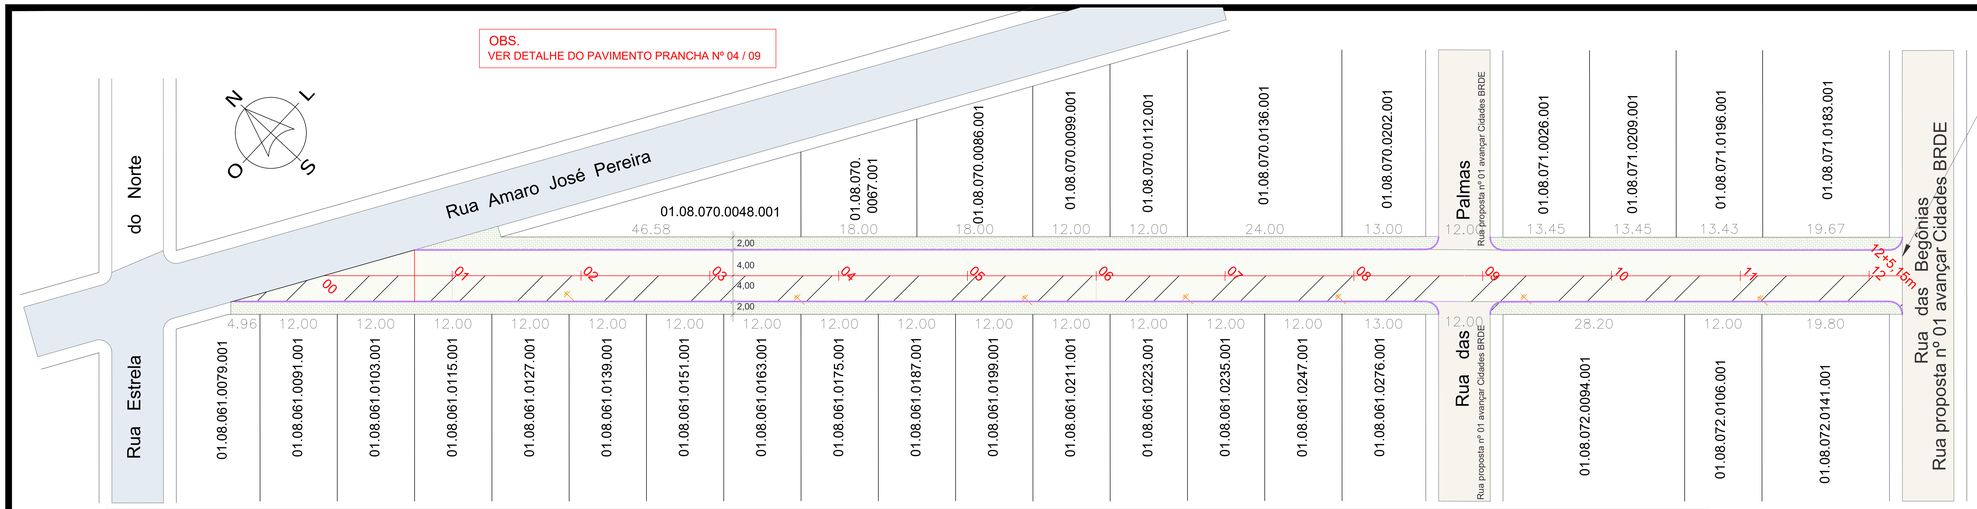


ÁREA DO LIMPA RODA (2x0,85m²)


## LIMPA RODA

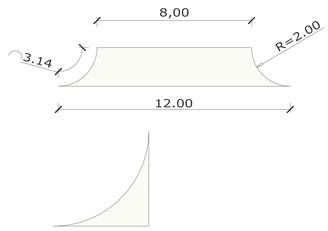


ÁREA DO LIMPA RODA DO PAVIMENTO 0,85m²

## PL. DO PAVIMENTO

ESCALA HOR. 1: 1.000

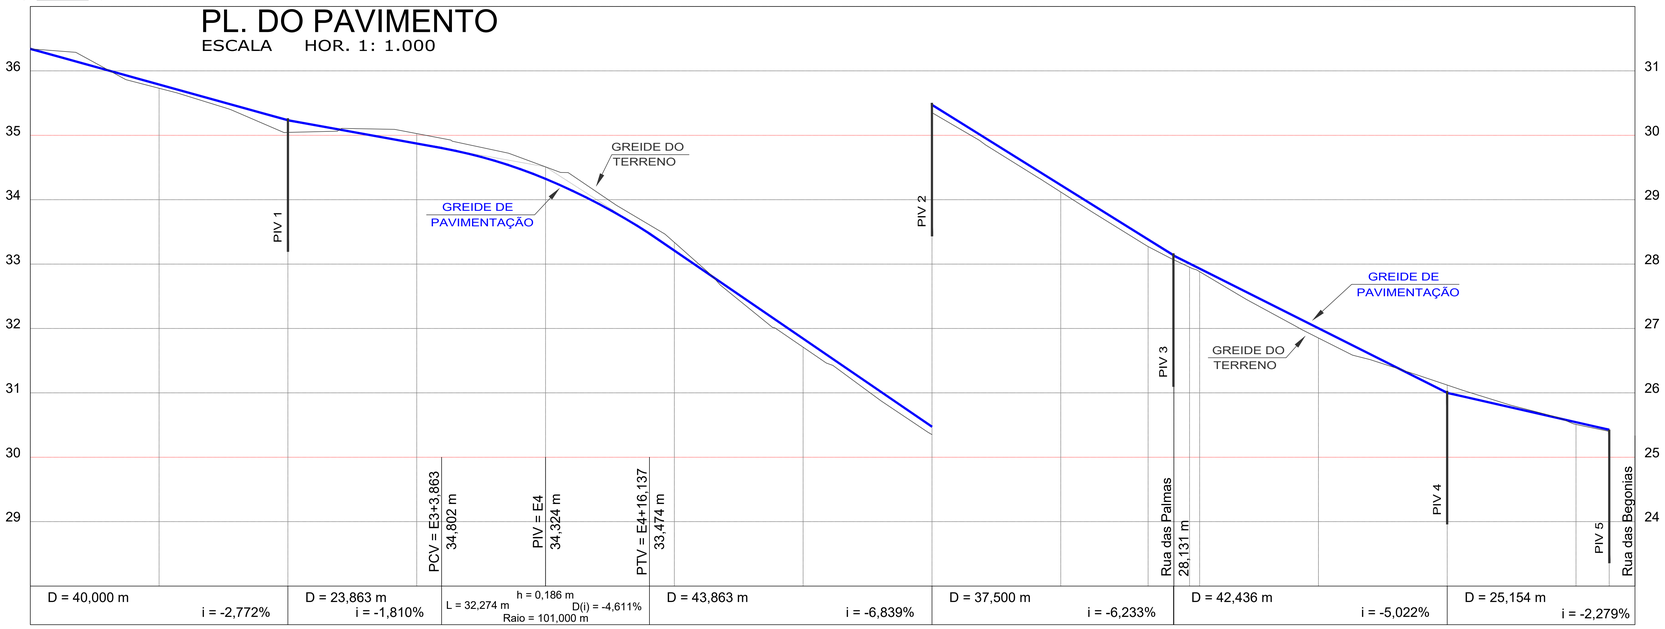


| | | E0 | E1 | E2 | E3 | E4 | E5 | E6 | E7 | E8 | E8+13,564 | E8+17,564 | E9 | E9+1,564 | E10 | E11 | E12 | E12+5,154 |
|---|---|---|---|---|---|---|---|---|---|---|---|---|---|---|---|---|---|---|
| ESTACAS | 20,00m | | | | | | | | | | | | | | | | | |
| COTAS (m) | GREIDE | 36,343 | 35,788 | 35,234 | 34,872 | 34,324 | 33,210 | 31,842 | 30,474 | 29,227 | 28,382 | 28,131 | 28,009 | 27,930 | 27,004 | 26,000 | 25,544 | 25,427 |
| | TERRENO | 36,343 | 35,731 | 35,044 | 35,026 | 34,509 | 33,337 | 31,709 | 30,352 | 29,120 | 28,272 | 28,066 | 27,951 | 27,881 | 26,852 | 26,121 | 25,510 | 25,403 |
| CORTE | ATERRO | 0,000 | 0,058 | 0,190 | -0,154 | -0,185 | -0,127 | 0,132 | 0,122 | 0,108 | 0,110 | 0,065 | 0,058 | 0,049 | 0,152 | -0,121 | 0,034 | 0,024 |

REP. TÉCNICO

## PERFIL LONGITUDINAL

ESCALA HOR. 1: 1.000
ESCALA VER. 1:100

REP. TÉCNICO

## LEGENDA

- LIMITE DOS LOTES
- MEIO FIO DE CONCRETO 10x30x100cm (Fkc=15,0MPa)
- CURVA DE NIVEL
- POSTES
- PAV. ASFÁLTICA EXISTENTE
- PAV. COM LAJOTAS EXISTENTE
- REVESTIMENTO PRIMÁRIO EXISTENTE
- BL. DE CONCRETO PAVER
- RUA PAVIMENTAÇÃO ASFALTICA (CBUQ) esp. 4,0cm
- GREIDE DO PROJETO
- GREIDE DO TERRENO

## PAVIMENTAÇÃO

| | QTDADE | UNIDADE |
|---|---|---|
| EXTENSÃO DO PAVIMENTO | 245,15 | m |
| LARGURA RUA | 8,00 | m |
| ÁREA LIMPA RODAS TOTAL= | 1,70 | unid. |
| ÁREA DE PAVIMENTAÇÃO | 1962,90 | m² |
| REVESTIMENTO CBUQ Esp. 4CM - 2,5T/M³ | 196,29 | T |
| ALÍQUOTA DE CAP UTILIZADO = | 5,75 | % |
| FORNECIMENTO DE CAP 50/70 | 11,29 | T |
| MEIO FIO 15x12x30x100cm (Fck = 25.0 MPa) | 468,80 | m |
| BASE DE BRITA GRADUADA COMPACTADA esp 10cm | 201,50 | m³ |
| BRITA LARGURA CONSIDERADA = | 8,15 | m |
| SUB. BASE MACADAME COMPACTADA esp 13cm | 272,59 | m³ |
| SUBA BASE MACAME LARGURA DE PISTA EQUIVALENTE= | 8,50 | m |
| PINTURA DE LIGAÇAO COM EMUSÃO ASFALTICA RR - 2C | 1962,90 | m² |
| IMPRIMAÇÃO COM ASFALTO DILUÍDO CM-30 | 1962,90 | m² |
| LARGURA CONSIDERADA PARA CALCULO REGULARIZAÇÃO EQUIVALENTE= | 8,69 | m |
| REGULARIZAÇÃO DO SUB-LEITO E COMPACT. (M. NIVELADORA) | 2132,05 | m² |

PREFEITURA MUNICIPAL DE ARARANGUÁ
SECRETARIA DE OBRAS, VIAÇÃO E SERVIÇOS URBANOS
ADM. MARIANO MAZZUCO NETO / PRIMO MENEGALLI Jr.

OBRA:
# PAVIMENTAÇÃO ASFÁLTICA

RUA: SOLDADO BENITO C. BIANCHI
TRECHO : RUA AMARO JOSÉ PEREIRA E A BEGÔNIAS
BAIRRO : JARDIM DAS AVENIDAS

ESCALA H = 1:1000
V = 1:100
DATA : SETEMBRO / 2017
PROJETO : PAULO & ENEVALDO & GUILHERME

PROJETO :
# GEOMÉTRICO

EXTENSÃO DO MEIO FIO
ÁREA DO PAV : 1.962,90m²
EXTENSÃO : 245,15m
FOLHA : 03/09