
DISTANCIAS APROXIMADAS DAS JAZIDAS

- JAZIDA DE AREIA CAVERAZINHO	12KM
- JAZIDA DE AREIA SANGRADOURO	4KM
- JAZIDA DE AREIA MANHOSO	5KM
- JAZIDA DE AREIA SANGA DA TOCA 1º	24KM
- JAZIDA DE AREIA LAGOA MÃE LUZIA	8KM
- ARTEFATOS DE CIMENTO	17KM
- ARTEFATOS DE CIMENTO	18KM
- JAZIDA DE BRITA E MACADAME - MARACAJÁ, ROD. Km 439	16KM
- ÁREA DE BOTA FORA	2KM
- OBRA	OBRA
- USINA CBUQ	37,90KM

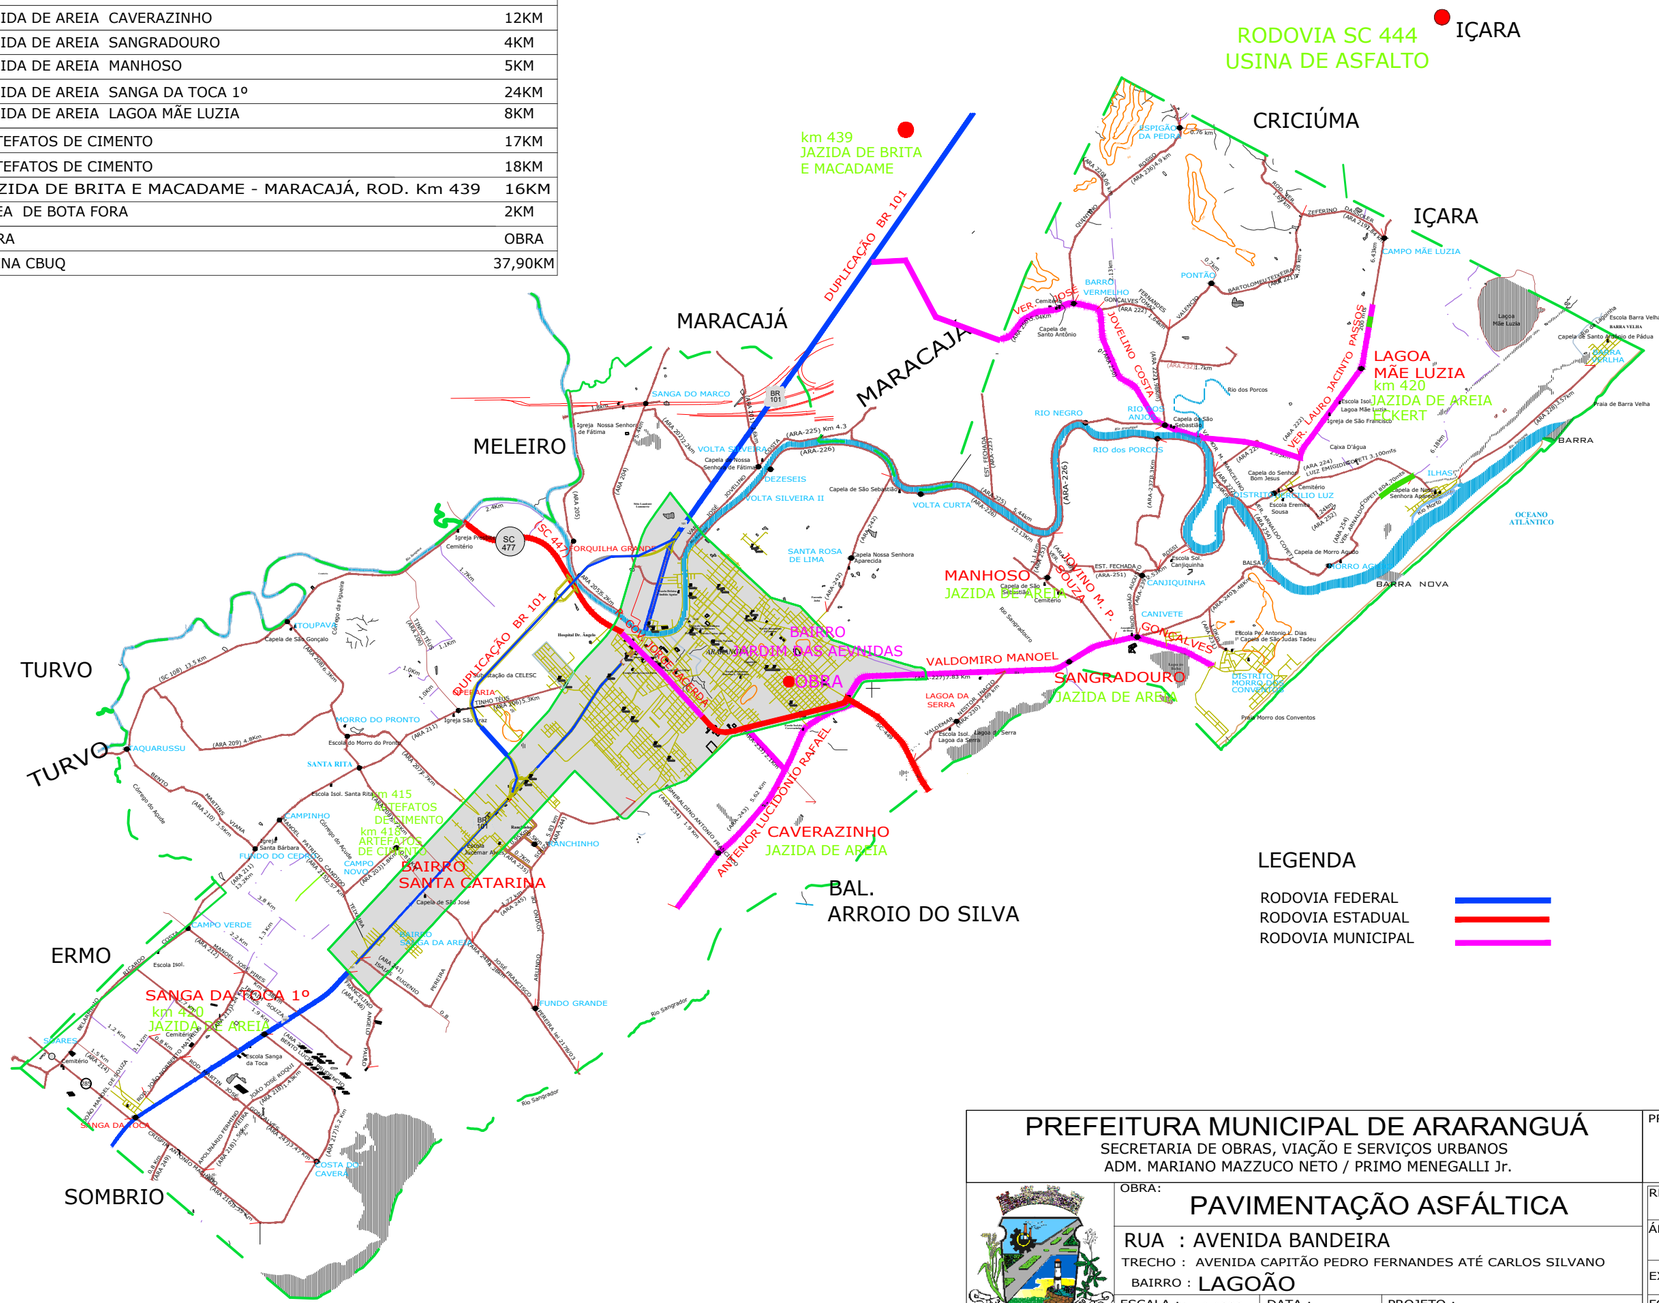

PREFEITURA MUNICIPAL DE ARARANGUÁ

SECRETARIA DE OBRAS, VIAÇÃO E SERVIÇOS URBANOS
ADM. MARIANO MAZZUCO NETO / PRIMO MENEGALLI Jr.

OBRA:
PAVIMENTAÇÃO ASFÁLTICA

RUA : AVENIDA BANDEIRA
TRECHO : AVENIDA CAPITÃO PEDRO FERNANDES ATÉ CARLOS SILVANO
BAIRRO : LAGOÃO

ESCALA	DATA :	PROJETO :
H = 1:1000 V = 1:100	JUNHO/2018	GUILHERME & PAULO & ENEVALDO

PROJETO :
PL. LOCALIZAÇÃO DAS JAZIDAS

REVISADO:

ÁREA DO PAV : 9.208,49 m²

EXTENSÃO : 877,607 m

FOLHA : 02/11