

VER DETALHE DAS CALÇADAS NA PR 07/11, RAMPAS, POSTES, TRAVESSIAS, ETC

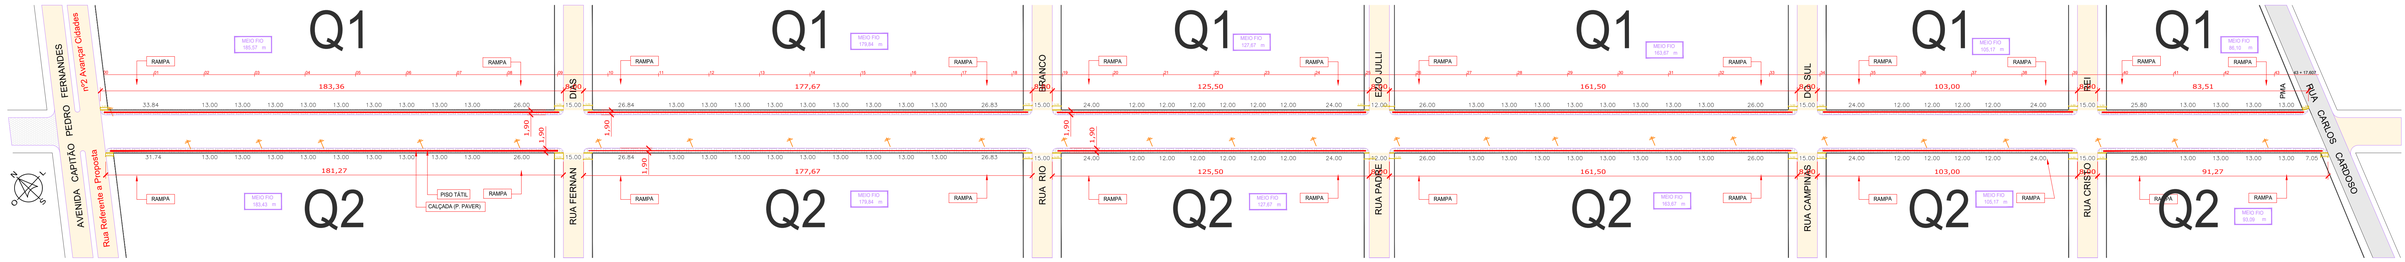

PLANTA DA CALÇADA
1:100

OBS. A EXTENSÃO DO PISO TÁTIL DIRECIONAL
FOI DESCONTADO OS TRECHO QUE FORAM EXECUTADOS
OS PISO TÁTIL ALERTA , NAS MUDANÇA DE DIREÇÃO ,
RAMPAS CONFORME DESENHO 1 DA PAGINAÇÃO .

DESENHO 1
PAGINAÇÃO DO PISO TÁTIL DA CALÇADA

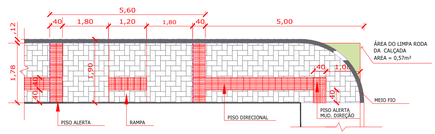

REP. TÉCNICO



CALÇADA	EXTENSÃO CALÇADA (m)	QUANTIDADE DE MEIO FIO 12CM A SER DESCONTADO	EXTENSÃO CALÇADA EXCLUÍDO MEIO FIO E INCLUSO LIMPA RODA (m)	LARGURA CALÇADA EXCLUSO MEIO FIO (m)	ÁREA CALÇADA EXCLUSO MEIO FIO E INCLUSO LIMPA RODA (m²)	QUANTIDADE DE LIMPA RODAS (UNID.)	LIMPA RODA 0,57m² (m²)	ÁREA DA CALÇADA FORA MEIO FIO E LIMPA RODAS (m²)	QUANT. DE RAMPAS	QUANT. DE PISO TÁTIL ALERTA EM MUDANÇA DE DIREÇÃO	QUANT. DE POSTES	ÁREA DO PISO TÁTIL ALERTA EXTRA (m²)	ÁREA DO PISO TÁTIL ALERTA (m²)	ÁREA DO PISO TÁTIL DIRECIONAL EXTRA (m²)	ÁREA DO PISO TÁTIL DIRECIONAL (m²)	ÁREA TOTAL PISO TÁTIL (m²)	ÁREA TOTAL PAVER EXTRA (m²)	ÁREA TOTAL PAVER (m²)
Q1	**834,54**	**12,00**	833,10	**1,78**	1482,92	**12,00**	6,84	1476,08	**12,00**	**12,00**	**0,00**	**0,00**	24,77	**0,00**	301,18	325,94	**0,00**	**1150,13**
Q2	**840,21**	**12,00**	838,77	**1,78**	1493,01	**12,00**	6,84	1486,17	**12,00**	**12,00**	**25,00**	**0,00**	42,77	**0,00**	303,44	346,21	**0,00**	**1139,96**
Q3			0,00		0,00		**0,00**	0,00					0,00		0,00	0,00		**0,00**
Q4			0,00		0,00		**0,00**	0,00					0,00		0,00	0,00		**0,00**
soma	**1674,75**		**1671,87**		**2975,93**		**13,68**	**2962,25**					**67,54**		**604,62**	**672,16**		**2290,09**

EXTENSÃO CALÇADA Q1 e Q2:
Q1 = 183,36+177,67+125,50+161,50+103+83,51 = 834,54m
Q2 = 181,27+177,67+125,50+161,50+103+91,27 = 840,21m
TOTAL = 1.674,75m

CALÇADA		
	QTDADE	UNIDADE
ÁREA TOTAL DA CALÇADA	2962,25	m²
PISO TÁTIL ALERTA	67,54	m²
PISO TÁTIL DIRECIONAL	604,62	m²
PISO TÁTIL TOTAL	**672,16**	m²
PISO BLOCO DE CONCRETO PAVER	**2290,09**	m²
REGULAR. E COMPACT. COM LASTRO DE PÓ DE BRITA E5 4cm	118,49	m²
COLCHÃO DE AREIA COMPACTADO ESP 4cm	118,49	m³
REGULARIZAÇÃO MECÂNICA	**2962,25**	m²
MEIO FIO 12X15X30X100	**1700,89**	m
MEIO FIO TRAVAMENTO 10X30X100	**75,47**	m


LEGENDA
- LIMITE DOS LOTES
- MEIO FIO DE CONCRETO 15x12x30x100cm (Fck=20 MPa)
- MEIO FIO DE CONCRETO (TRAVAMENTO 10x30 x100cm (Fkc=15,0MPa)
- PISO TÁTIL BL. CONCRETO PAVER (10X20X6) Fck=35,0 MPa
- CALÇADA BL. DE CONCRETO PAVER 20x20x6cm (Fck=20,0 MPa)
- POSTES
- PAV. ASFÁLTICA EXISTENTE
- PAV. COM LAJOTAS EXISTENTE
- REVESTIMENTO PRIMÁRIO EXISTENTE
- RUA PAVIMENTAÇÃO ASFALTICA (CBUQ) esp. 4,0cm

PREFEITURA MUNICIPAL DE ARARANGUÁ
SECRETARIA DE OBRAS, VIAÇÃO E SERVIÇOS URBANOS
ADM. MARIANO MAZZUCO NETO / PRIMO MENEGALLI Jr.

OBRA: PAVIMENTAÇÃO ASFÁLTICA
RUA : AVENIDA BANDEIRA
TRECHO : AVENIDA CAPITÃO PEDRO FERNANDES ATÉ CARLOS SILVANO
BAIRRO : LAGOÃO
ESCALA H = 1:1000 V = 1:100 | DATA : JUNHO/2018 | PROJETO : GUILHERME & PAULO & ENEVALDO

PROJETO : CALÇADA
REVISADO:
ÁREA PAV : 9.208,49 m²
EXTENSÃO : 877,607 m
FOLHA : 06/11

VER DETALHE DAS FAIXAS NA PR 11/11

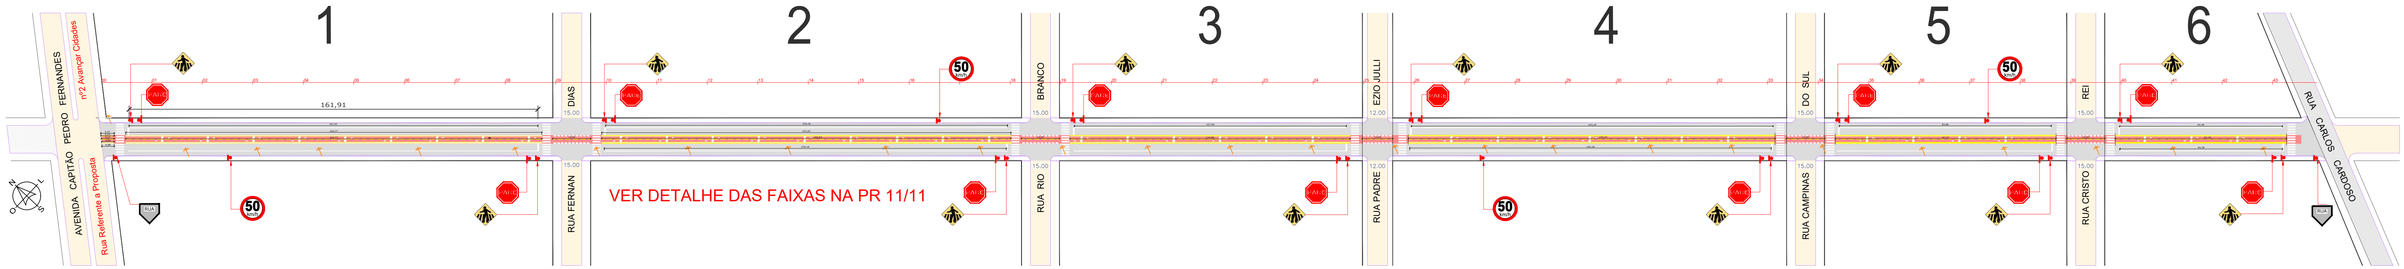

PLANTA DA CALÇADA
1:100

	COTAS NO PROJETO							
	TRACEJADA AMARELA	CONTÍNUA AMARELA	TACHÃO 20X10	FAIXA BRANCA CONTÍNUA 20cm	TRACEJADA BRANCA	CRUZAMENTO PINTURA BRANCA 40X40	FAIXA BRANCA 10cm (m)	PINTURA VERMELHA CICLOVIA (m²)
1	5,07	5,27	5,23	5,23	0	15	161,94	2.829,42
1	164,77	5,27	4,9	4,9	0	15	161,94	
1	15	164,77	164,77	164,77				
1		164,77	164,77	164,77				
1		164,77						
1		164,77						
1		164,77						
1								
2	162,04	162,04	162,04		0	15	159,18	
2	15	162,04	162,04		0	15	159,18	
2		162,04						
2		162,04						
3	110,86	110,86	110,86	110,86	0	12	107,4	
3	12	110,86	110,86	110,86	0	12	107,4	
3		110,86						
3		110,86						
4	145,22	145,22	145,22	145,22	0	15	143,68	
4	15	145,22	145,22	145,22	0	15	143,68	
4		145,22						
4		145,22						
5	87,37	87,37	87,37	87,37	0	15	84,36	
5	15	87,37	87,37	87,37	0	15	84,36	
5		87,37						
5		87,37						
6	67,76	67,76	67,76	67,76	0	0	64,88	
6		67,76	67,76	67,76	0	0	64,88	
6		67,76						
6		67,76						
	TRACEJADA AMARELA (m)	CONTÍNUA AMARELA (m)	TACHÃO 20X10 (un)	FAIXA BRANCA CONTÍNUA 20cm (m)	TRACEJADA BRANCA (m)	CRUZAMENTO PINTURA BRANCA 40X40 (m)	FAIXA BRANCA 10cm (m)	PINTURA VERMELHA CICLOVIA (m²)
	815,09	3127,39	1486,17	1162,09	0	144	1442,88	1.965,04

SINALIZAÇÃO HORIZONTAL E VERTICAL		
	QTDADE	UNIDADE
EXTENSÃO FAIXA AMARELA TRACEJADA	**815,09**	m
EXTENSÃO QUANTIDADE DE FAIXA CONTÍNUA AMARELA	**3127,39**	m
ÁREA DE PINTURA FAIXA AMARELA EXTRA	**0,00**	m²
LARGURA DA FAIXA AMARELA	**0,10**	m
ÁREA DE PINTURA DE FAIXA AMARELA	**339,91**	m²
EXTENSÃO FAIXA BRANCA CONTÍNUA 20CM	**1162,09**	m
EXTENSÃO FAIXA BRANCA TRACEJADA 10CM	**1442,88**	m
EXTENSÃO FAIXA BRANCA CRUZAMENTOS 40X40	**144,00**	m
ÁREA DE PINTURA BRANCA	**309,31**	m²
QUANTIDADE DE PARADAS PARA PEDESTRES 15,60m²	**12,00**	Unid.
PINTURA DE FAIXA DE PEDESTRE EXTRA	0,00	m²
ÁREA PINTURA DE FAIXA DE PEDESTRE	**187,20**	m²
QUANTIDADE DE SINALIZAÇÃO BICICLETA E SETA FLUXO DIREÇÃO DOIS SENTIDOS 0,0937*2 + 0,2742*2=0,7358m²	**38,00**	Unid.
PINTURA SINALIZAÇÃO BICICLETA E SETA FLUXO DOIS LADOS	**27,96**	m²
ÁREA TOTAL PINTURA BRANCA	524,47	m²
ÁREA TOTAL PINTURA DE FAIXA AMARELA	339,91	m²
ÁREA TOTAL PINTURA FAIXAS	**864,38**	m²
ÁREA TOTAL DE PINTURA VERMELHA CICLOVIA	**1965,04**	
ÁREA TOTAL DE PINTURA	**2829,42**	m²
QUANTIDADE DE TACHÃO 20X10	**1486**	unid.
PLACA PASSAGEM DE PEDESTRE CÓDIGO A-32 L=0,50m	**12,00**	unid.
PLACA PARE CÓDIGO - R - 1 L = 0,25m	**12,00**	unid.
INDICAÇÃO DE RUA	**2,00**	unid.
PLACA LIMITE DE VELOCIDADE 40KM/H CÓDIGO R - 19 L=0,50m	**4,00**	Unid.

PREFEITURA MUNICIPAL DE ARARANGUÁ
SECRETARIA DE OBRAS, VIAÇÃO E SERVIÇOS URBANOS
ADM. MARIANO MAZZUCO NETO / PRIMO MENEGALLI Jr.

OBRA: PAVIMENTAÇÃO ASFÁLTICA
RUA : AVENIDA BANDEIRA
TRECHO : AVENIDA CAPITÃO PEDRO FERNANDES ATÉ CARLOS SILVANO
BAIRRO : LAGOÃO
ESCALA H = 1:1000 V = 1:100 | DATA : JUNHO/2018 | PROJETO : GUILHERME & PAULO & ENEVALDO

PROJETO : SINALIZAÇÃO
REVISADO:
ÁREA PAV : 9.208,49 m²
EXTENSÃO : 877,607 m
FOLHA : 10/11