


DETALHE 3 - ABRIGO DE GÁS

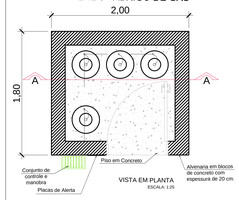

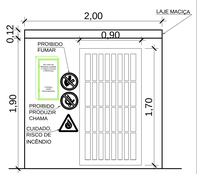

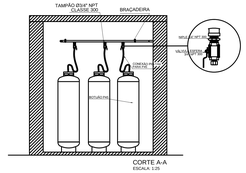

QUADRO DE NOTAS - GLP

a) Do Abrigo de GLP: O abrigo de GLP deverá possuir identificação, de forma legível, com os dizeres: "Gás" de excepcionalmente água, pintura, ventilação no seguro, de canais de rede de luz e telefone, de fossa, de sumidouro e outros;

b) Das Canalizações:

1 - Não poderão passar por pontos de captação de ar para sistemas de ventilação;

2 - ter um afastamento, no mínimo, de 2m de para-raios e de seu aterramento;

3 - As tubulações não poderão ser embutidas em paredes ou lajes de casas d'água, não poderão ficar em contato com dutos de ar condicionado ou ventilação;

4 - As tubulações, quando se apresentarem expostas, deverão ser pintadas nas seguintes cores: ALUMÍNIO.

5 - A rede de distribuição não deve ser embutida em lajes vazadas ou sutnosmelantes que permitam a formação de vazios no interior da parede;

6 - Não deverão passar ao longo de qualquer tipo de forro falso, salvo se for ventilado por tubo luva;

7 - Não deverão passar em compartimentos destinados a dormitórios;

8 - não podem ser colocadas em aberturas de ventilação que, em relação ao piso externo e outros ambientes, estejam situadas abaixo do nível do piso interno, quer por acúmulo de gás ou por pontos de ignição;

c) Do Teste de Estanqueidade: A rede de distribuição deverá ser convenientemente testada, apresentando-se o laudo do referido teste quando da realização da vistoria. O teste da rede embutida deverá ser feito antes do revestimento das mesmas;

OBSERVAÇÃO:

- As paredes não podem ser usadas como muro de divisa.
- Não podem ser construídas em áreas vizinhas rotteiras para a proteção da edificação, quando menos de 10 metros;
- Não poderá ser construída de modo a interferir nocas a edificação de vizinhos ou vias públicas.

AS CANALIZAÇÕES:

- Ser perfeitamente estanques;
- Ter declividade de 1% no sentido do ramal central de alimentação;
- Ter um afastamento mínimo de 0,30 metros das tubulações de outra natureza e de dutos de caixas de eletricidade;
- Ter um afastamento das demais tubulações de gás igual à, no mínimo, um diâmetro da maior das tubulações contíguas;

CONTEÚDO: DETALHES DO SISTEMA PREVENTIVO
ABRIGO DE GLP


Escala 1:25

SIMBOLOGIA / LEGENDA

	LUMINÁRIA AUTÔNOMA PARA ILUMINAÇÃO DE EMERGÊNCIA, COM 2 LÂMPADAS FLUORESCENTES COMPACTAS DE 9W (600 LUMENS), COM AUTONOMIA DE 2 HORAS, FIXADAS NA PAREDE A 2,10 cm DO PISO.
EP 10	LUMINÁRIA AUTÔNOMA PARA ILUMINAÇÃO DE EMERGÊNCIA, COM 2 REFLETORES DE LED DE 4W (1200 LUMENS), COM AUTONOMIA DE 3 HORAS. FIXADAS NA PAREDE A 3,80 cm DO PISO.
SAIDA	LUMINÁRIA AUTÔNOMA PARA ILUMINAÇÃO DE EMERGÊNCIA, COM 2 LÂMPADAS FLUORESCENTES COMPACTAS DE 9W (600 LUMENS), COM AUTONOMIA DE 2 HORAS, CONTENDO A INSCRIÇÃO "SAIDA" EM UMA PLACA DE ACRÍLICO FOTOLUMINESCENTE DETALHE, FIXADAS NA PAREDE DO PENDENTE A 2,10 cm DO PISO.
	LUMINÁRIA AUTÔNOMA PARA ILUMINAÇÃO DE EMERGÊNCIA, COM 2 LÂMPADAS FLUORESCENTES COMPACTAS DE 9W (600 LUMENS), COM AUTONOMIA DE 2 HORAS, CONTENDO A INSCRIÇÃO "SAIDA" EM UMA PLACA DE ACRÍLICO FOTOLUMINESCENTE DETALHE, FIXADAS NA PAREDE DO PENDENTE A 2,10 cm DO PISO.
	LUMINÁRIA AUTÔNOMA PARA ILUMINAÇÃO DE EMERGÊNCIA, COM 2 LÂMPADAS FLUORESCENTES COMPACTAS DE 9W (600 LUMENS), COM AUTONOMIA DE 2 HORAS, FIXADAS NA PAREDE DO PENDENTE A 2,10 cm DO PISO.
	ACIONADOR DE ALARME TIPO DETECTOR DE FUMAÇA COM SIRENE INCORPORADA.
	ACIONADOR DE ALARME TIPO QUEBRA VIDRO/PUSH BUTTON COM SIRENE INCORPORADA. h = 1,50m em relação ao nível do piso.
	CENTRAL DE ALARME DE INCÊNDIO h = 1,50m em relação ao nível do piso.
	ELETRODUTO RÍGIDO DE ALUMÍNIO - SISTEMA DE ALARME E DETECÇÃO DE INCÊNDIO.


F°G°	TUBULAÇÃO EM FERRO FUNDIDO OU GALVANIZADO
HR	HIDRANTE DE PAREDE COM ABRIGO PARA MANGUEIRA
	HIDRANTE DE RECALQUE
HW	TUBULAÇÃO SHP (PINTADA EM VERMELHO QUANDO APARENTE)
	CAMINHAMENTO MÁXIMO DAS MANGUEIRAS SHP NO PAVIMENTO
	FITA ANTIDERRAPANTE (ESCADAS E RAMPAS)
	Aparelho quadricular de gás - Prateleira = 1640cal
	Aparelho quadricular de gás - Prateleira = 1540cal
PLANTA VISTA	VENTILAÇÃO PERMANENTE Ø15cm
	TUBULAÇÃO DE COBRE EMBUTIDO EM PISO/ALVENARIA PARA CONDUÇÃO DE GÁS COMBUSTÍVEL

SIMBOLOGIA / LEGENDA	LOCALIZAÇÃO	CAPACIDADE
EXTINTOR DE PÓ QUÍMICO - (PQS) - 4 kg - SINALIZAÇÃO DE PAREDE DETALHE 01	ÁREAS COMUNS	2A ; 10B ; C
EXTINTOR DE GÁS CARBÔNICO - (CO2) - 6 kg - SINALIZAÇÃO DE PAREDE DETALHE 01	CASA DE MÁQUINAS	5B ; C

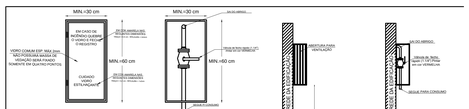

REGISTRO DE GÁS - FECHE EM CASO DE EMERGÊNCIA REGISTRO DE CORTE - FECHO RÁPIDO DEVE SER LOCALIZADO NO LADO EXTERNO DO ABRIGO

CONTEÚDO: DETALHES DOS SISTEMAS PREVENTIVOS
REGISTRO DE CORTE-FECHO RÁPIDO

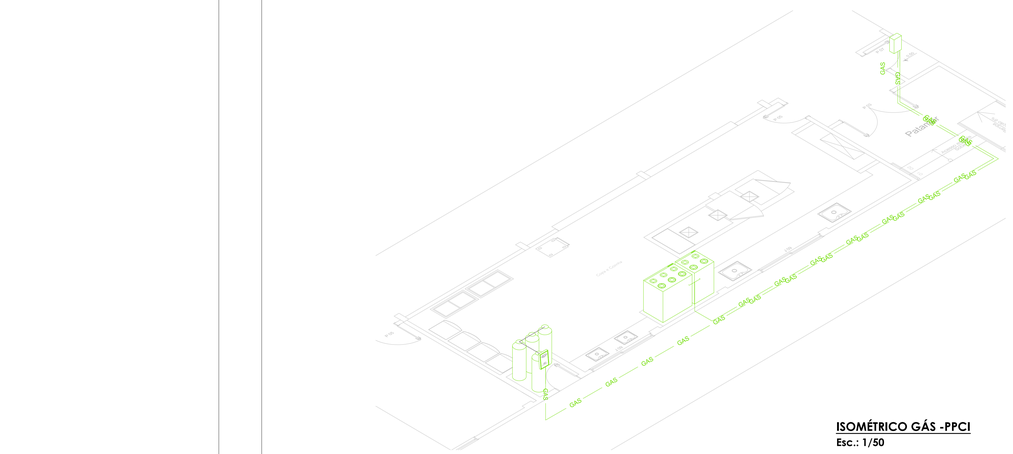
GÁS
GÁS
GÁS