



PLANTA DE LOCALIZAÇÃO
Escala 1/500

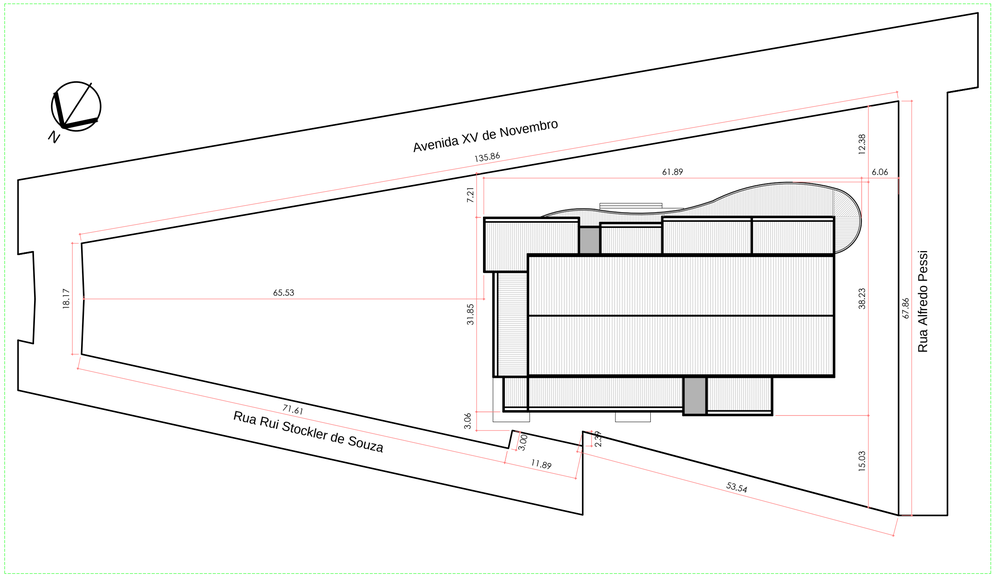

PLANTA DE SITUAÇÃO
Escala 1/1000

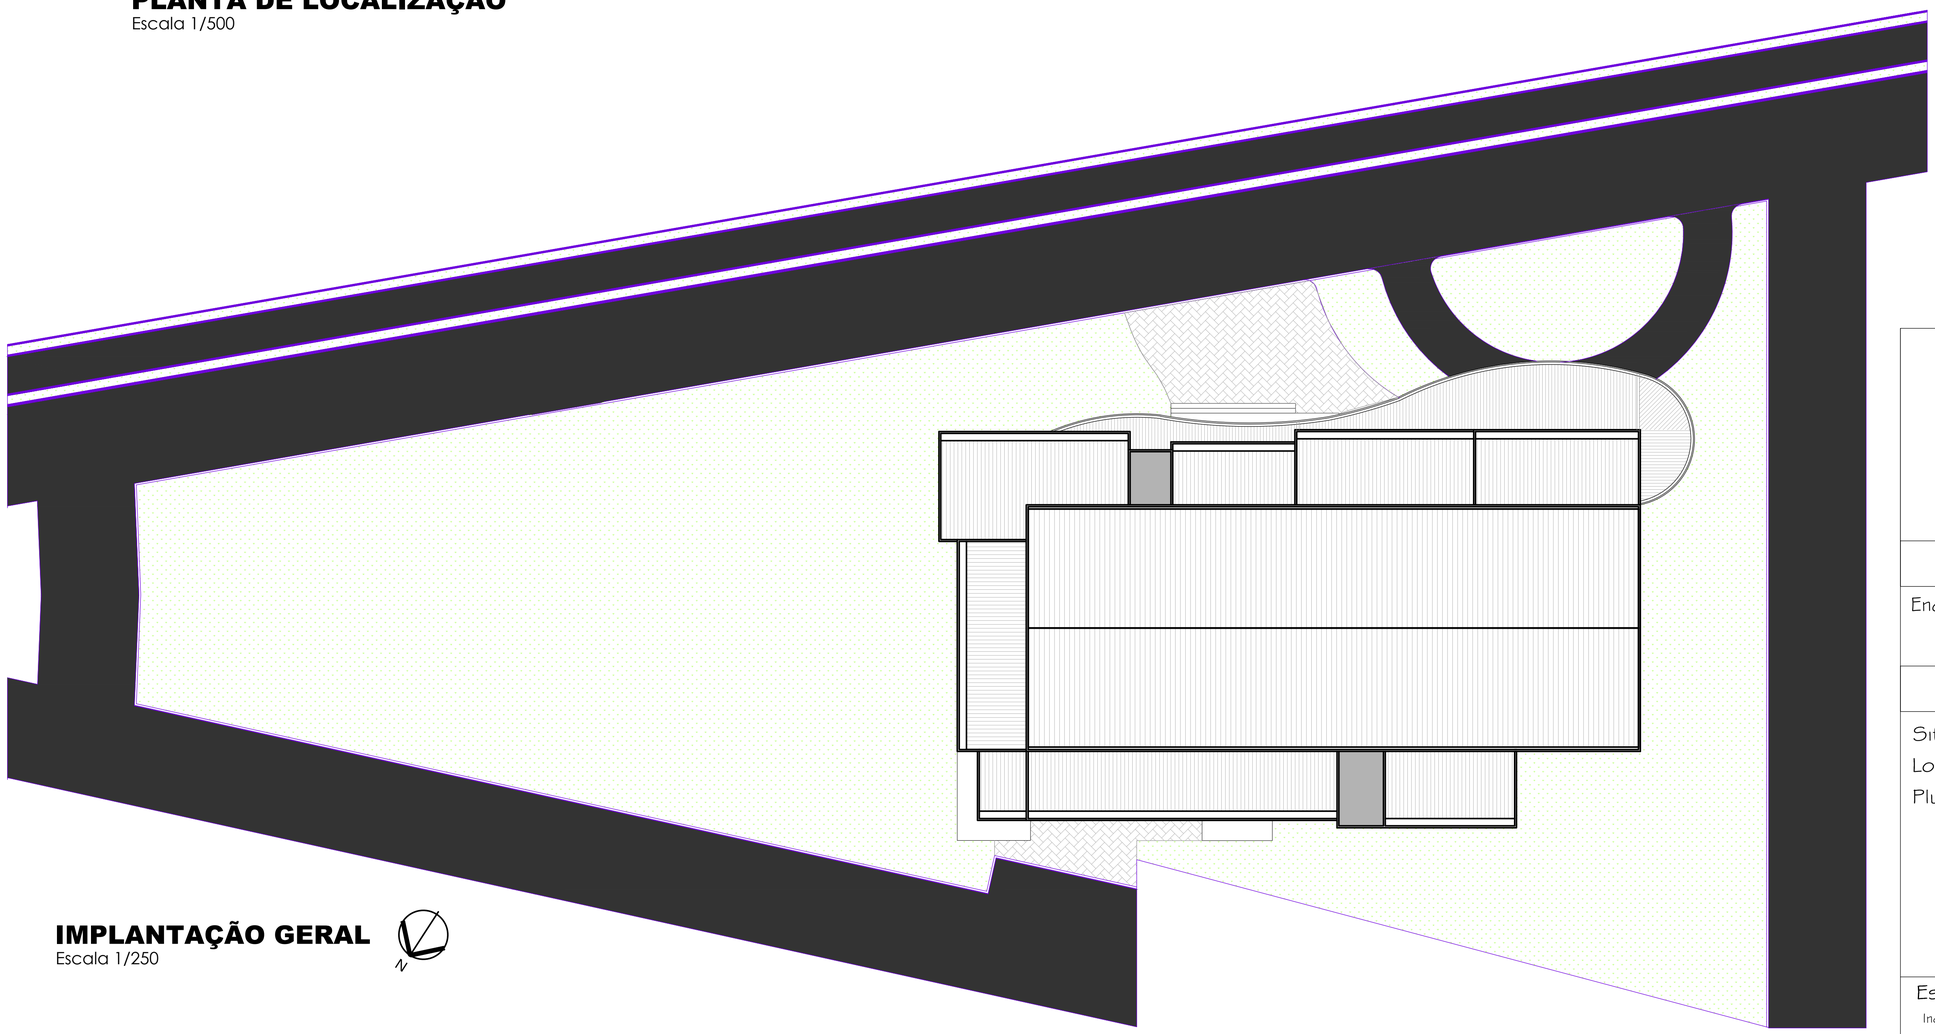

IMPLANTAÇÃO GERAL
Escala 1/250

REALIZE
Arquitetura e Engenharia

Contato
48 984070080
48 991632242
realize_eng@hotmail.com
realize_arq@hotmail.com

Responsável Técnico
Rafael Nuernberg
CREA - SC 129.640-7
Suéllen M. Costa Palmas
CAU - SC: A69267-0

Projeto Reforma e Ampliação Centro do Idoso

Endereço : Avenida XV de Novembro,
Mato Alto - Araranguá / SC

Projeto Arquitetônico

Situação
Localização
Pluvial

Realize Arquitetura e Engenharia
CNPJ: 12.318.815/0001-17
CREA-SC 136.340-4

Prefeitura Municipal de Araranguá
CNPJ: 82.911.249/0001-13

ÁREA
1711,39m²

Escala
Indicada

Data
07 . 10 . 2019

Prancha
1 / 7