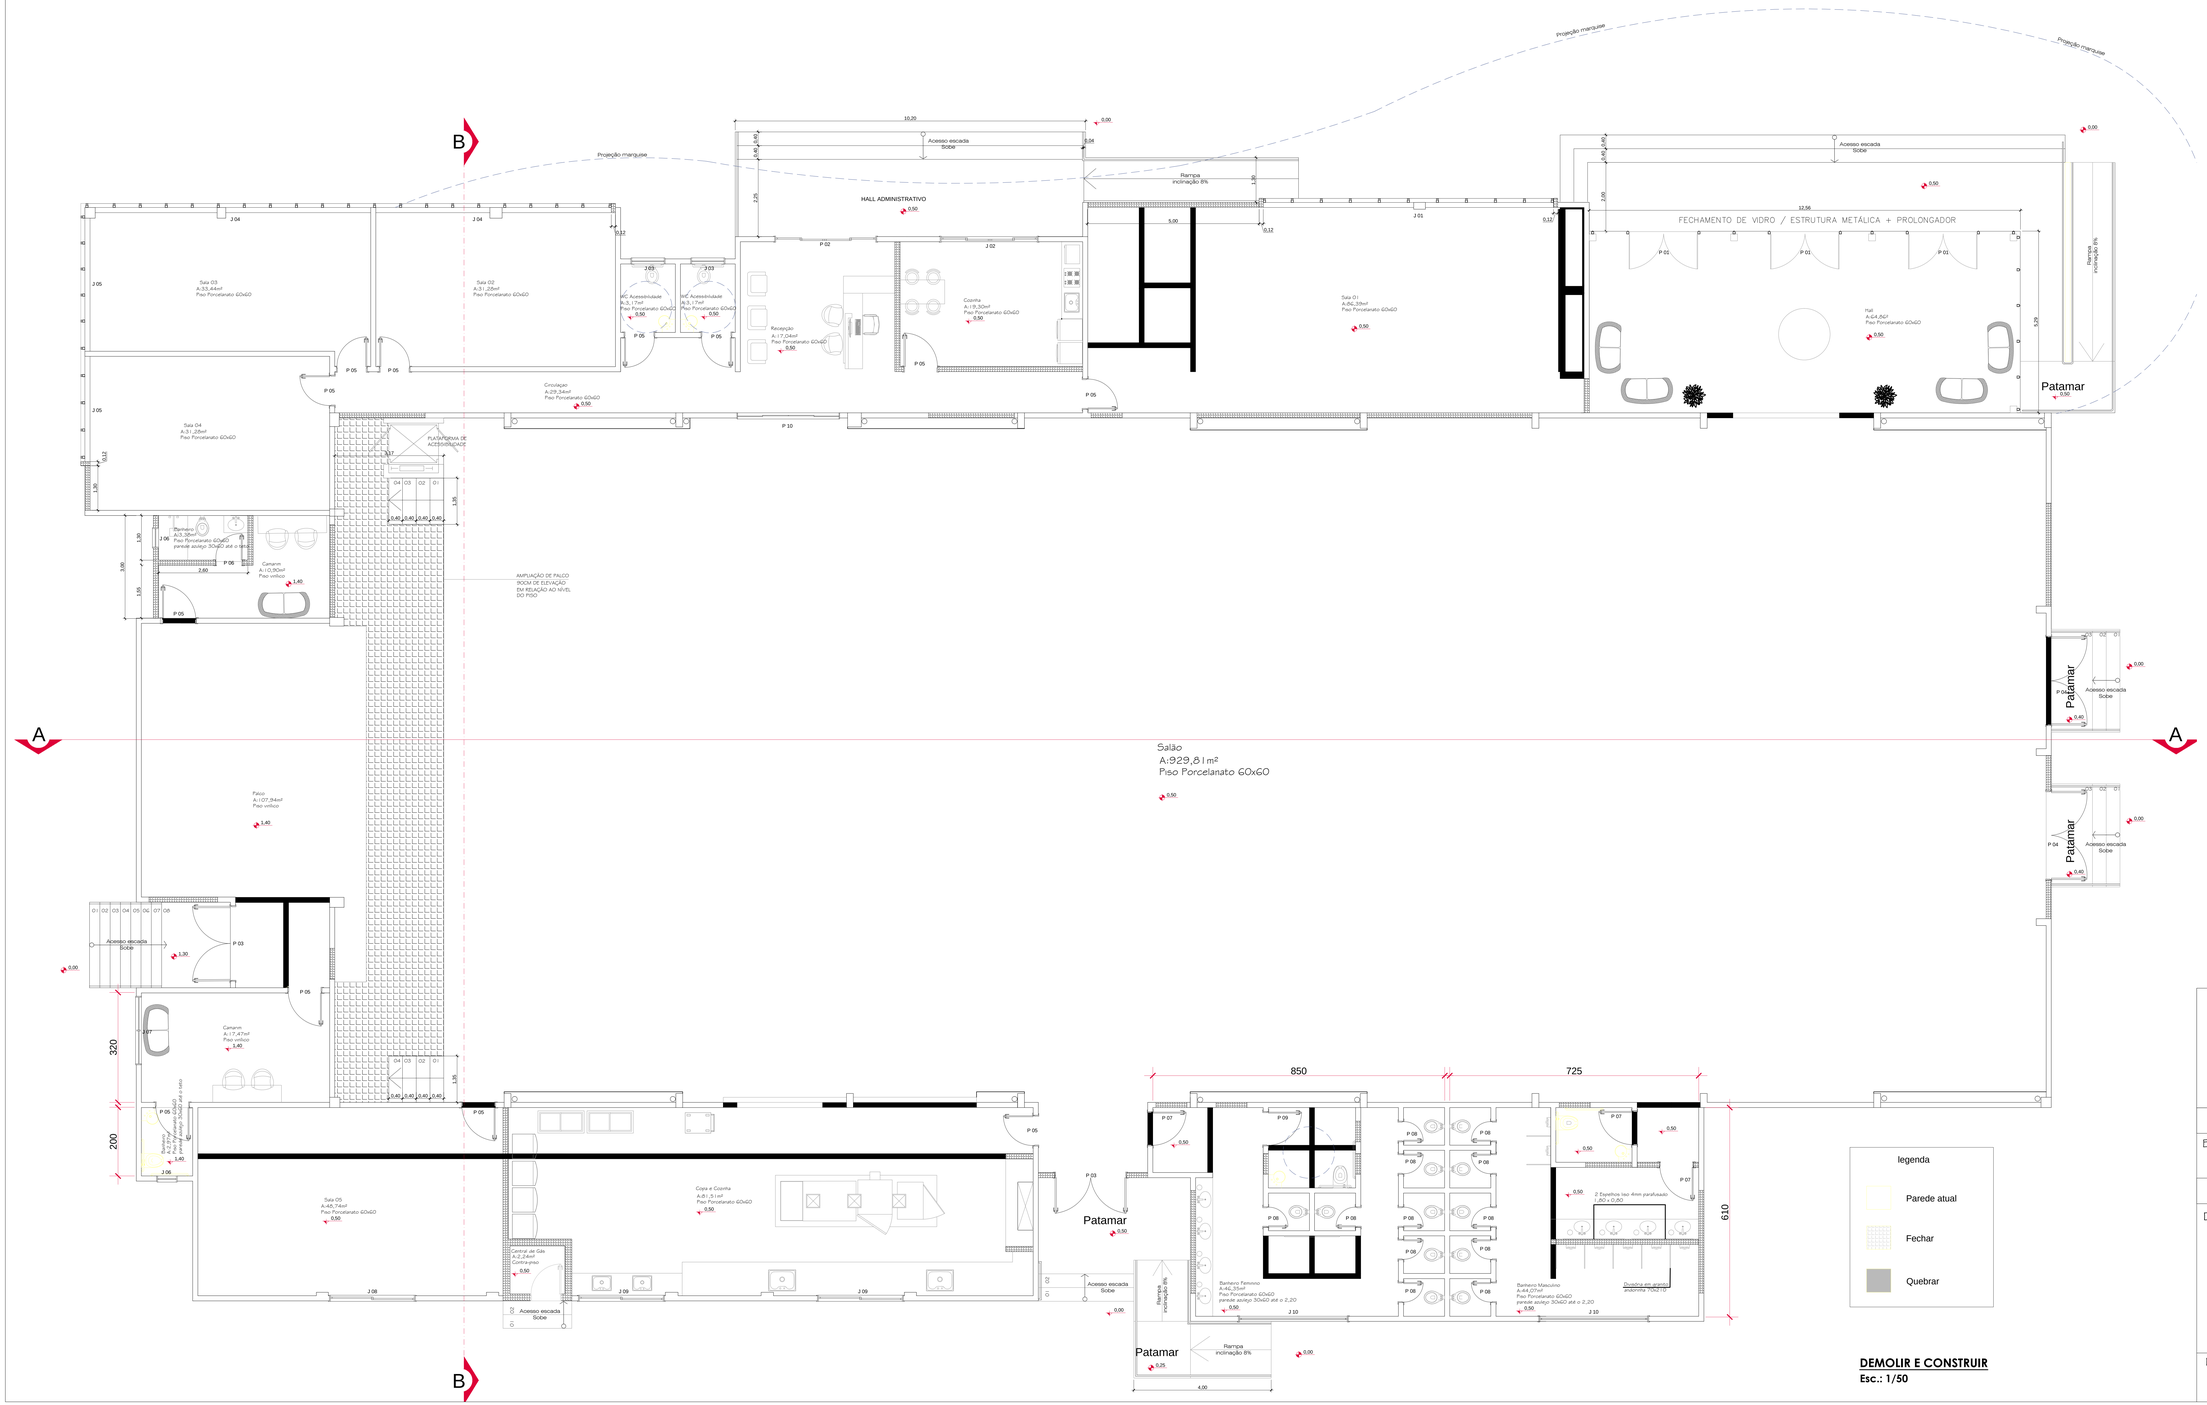


DEMOLIR E CONSTRUIR
Esc.: 1/50

REALIZE arquitetura e engenharia

Contato
48 984070080
48 991632242
realize_eng@hotmail.com
realize_arq@hotmail.com

Responsável Técnico
Rafael Nuemberg
CREA - SC 129.640-7
Suellen M. Costa Palmas
CAU - SC: A69267-0

Projeto Reforma e Ampliação Centro do Idoso

Endereço : Avenida XV de Novembro,
Mato Alto - Araranguá / SC

Projeto Arquitetônico

DEMOLIR E CONSTRUIR.

Realize Arquitetura e Engenharia
CNPJ:12.316.815/0001-17
CREA-SC 136.340-4

Prefeitura Municipal de Araranguá
CNPJ: 82.911.249/0001-13

ÁREA
1711,39m²

Escala: Indicada
Data: 01 . 10 . 2019
Prancha: 3/ 7