



CORTE AA
Esc.: 1/50

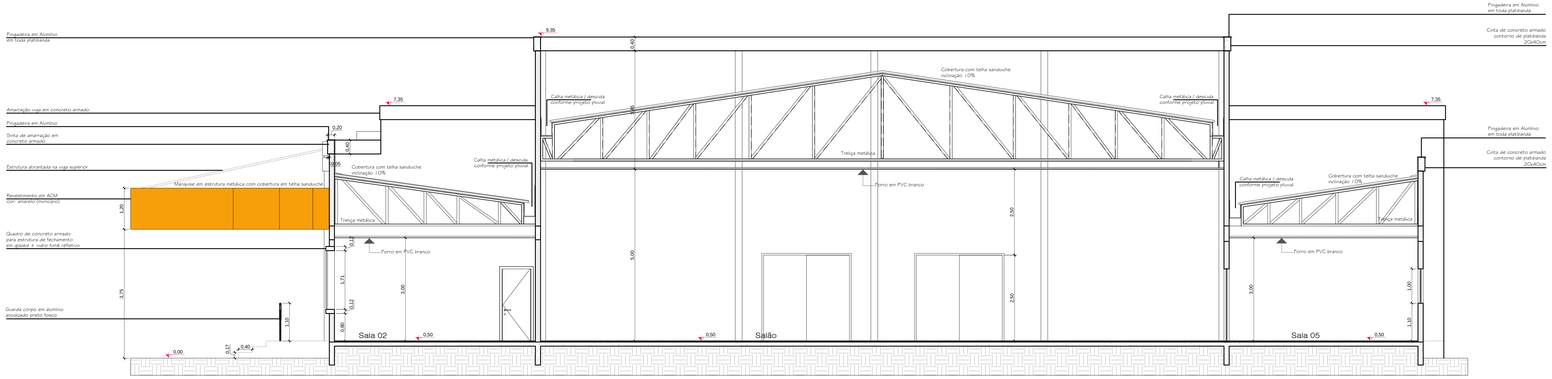

CORTE BB
Esc.: 1/50

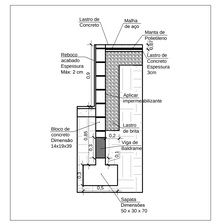

DETALHE EMBASAMENTO AMPLIAÇÃO PALCO
Esc.: 1/25

REALIZE
Arquitetura e Engenharia

Contato
48 984070080
48 991632242
realize_eng@hotmail.com
realize_ara@hotmail.com

Responsável Técnico
Rafael Nuemberg
CREA - SC 129.640-7
Suellen M. Costa Palmas
CAU - SC: A69267-0

Projeto Reforma e Ampliação Centro do Idoso

Endereço : Avenida XV de Novembro, Araranguá / SC
Mato Alto - Araranguá / SC

Projeto Arquitetônico

CORTE AA;
CORTE BB;
DETALHE EMBASAMENTO AMPLIAÇÃO PALCO.

Realize Arquitetura e Engenharia
CNPJ: 12.318.815/0001-17
CREA-SC 136.340-4

Prefeitura Municipal de Araranguá
CNPJ: 82.911.249/0001-13

ÁREA
1711,39m²

Escala
Indicada

Data
07 . 10 . 2019

Prancha
5/ 7