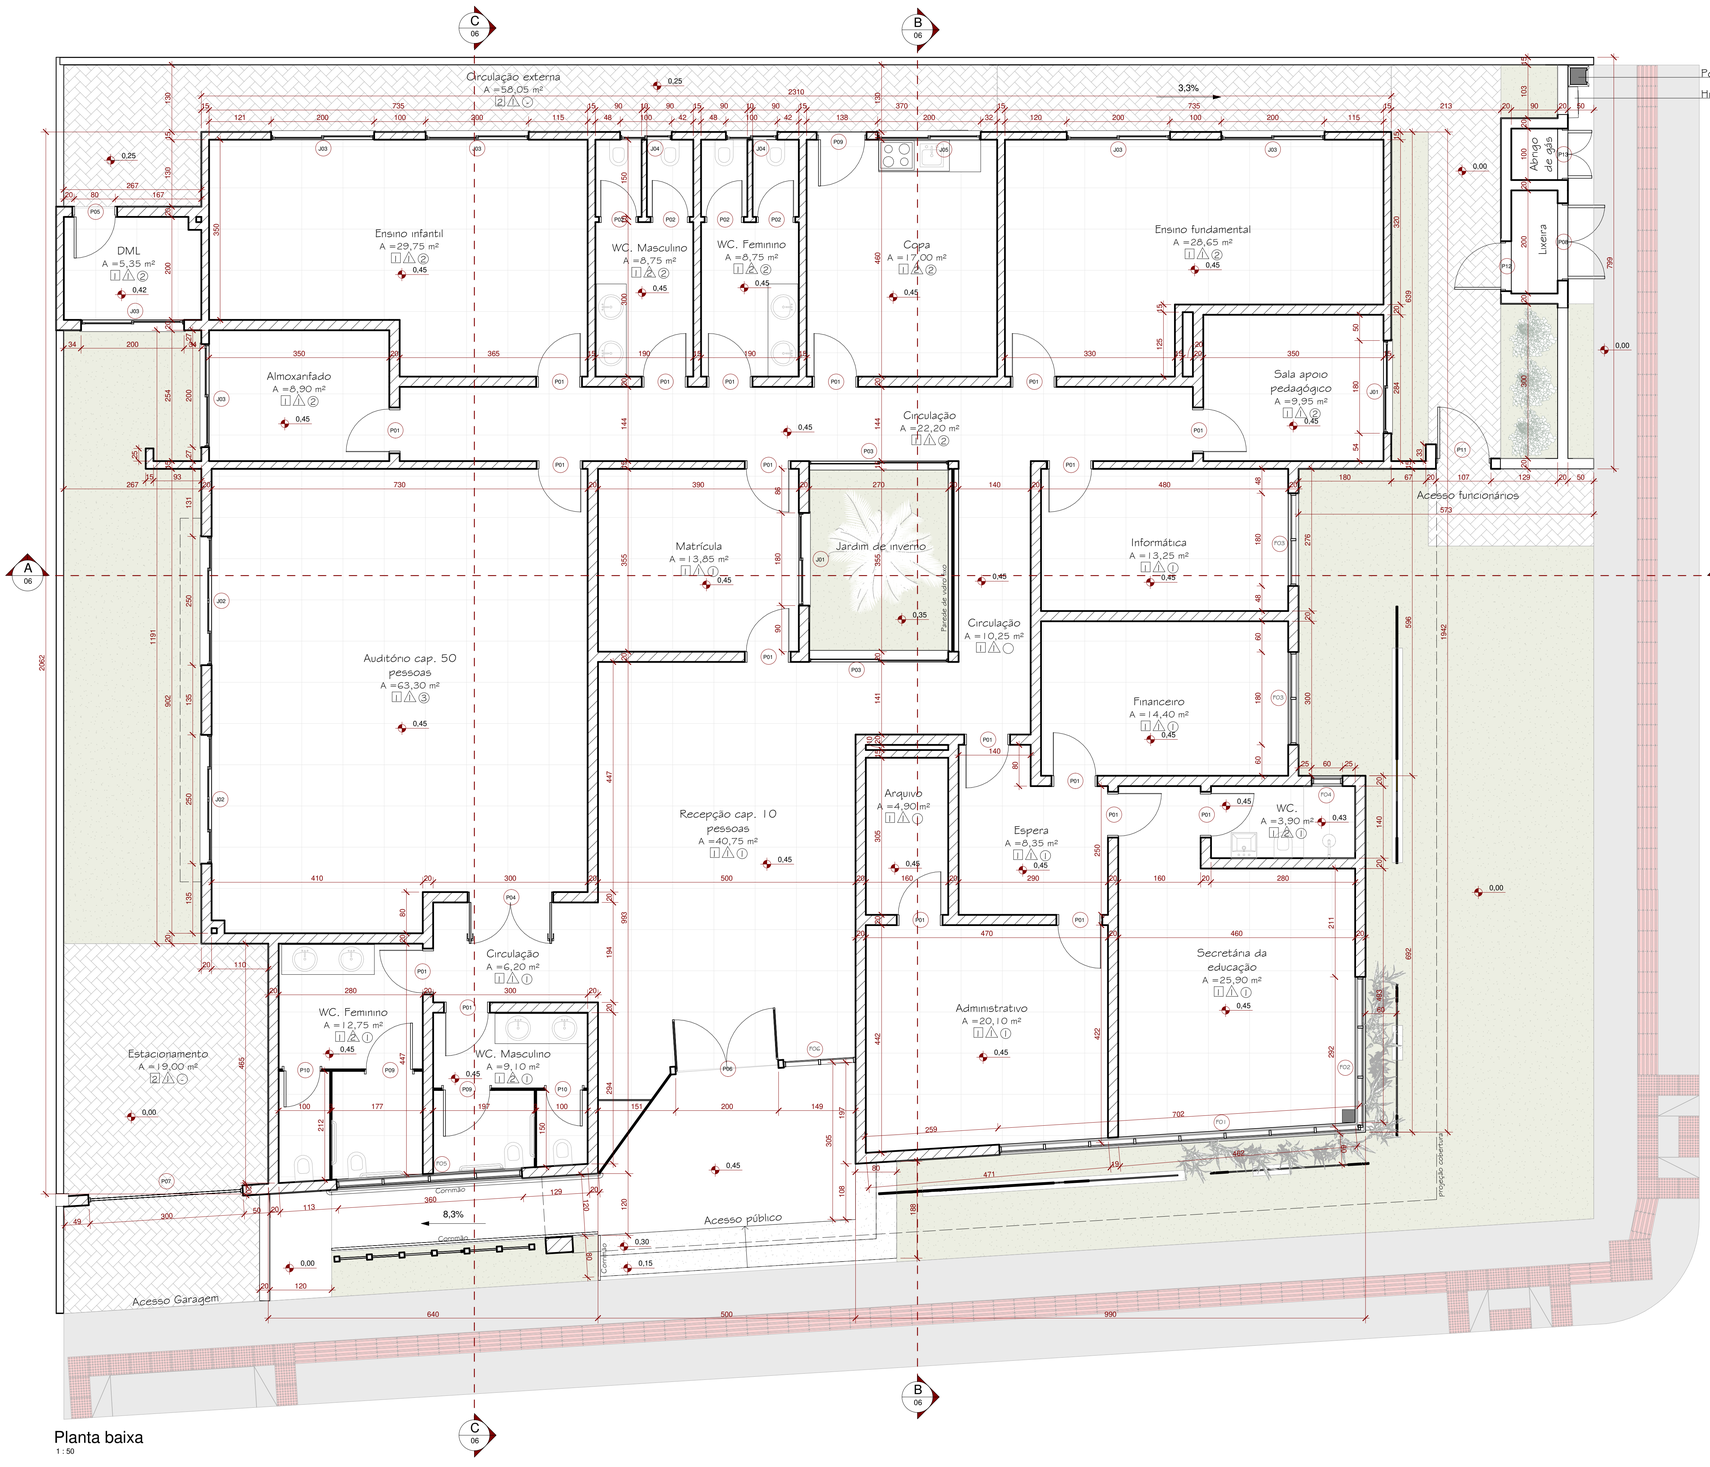


Planta baixa
1 : 50

Quadro de janelas

Ind.	Modelo	Largura x Altura	Peitoril	Qnt.
J01	Janela de correr - 2 Folhas - Alumínio anodizado branco e vidro temp. 6mm	180x140 cm	110,00 cm	2
J02	Janela de correr - 4 Folhas - Alumínio anodizado branco e vidro temp. 6mm	250x140 cm	110,00 cm	2
J03	Janela de correr - 2 Folhas - Alumínio anodizado branco e vidro temp. 6mm	200x140 cm	110,00 cm	6
J04	Janela de correr - 2 Folhas - Alumínio anodizado branco e vidro temp. 6mm	60x100 cm	150,00 cm	2
J05	Janela de correr - 2 Folhas - Alumínio anodizado branco e vidro temp. 6mm	200x120 cm	130,00 cm	1
Total geral				13

Quadro de portas

Ind.	Modelo	Largura x Altura	Qnt.
P01	Porta de abrir - 1 Folha - Madeira semi oca	80x210 cm	19
P02	Porta de abrir - 1 Folha - Madeira semi oca	70x210 cm	4
P03	Porta de correr - 2 Folhas - Vidro temp. 8mm	270x210 cm	2
P04	Porta de abrir - 2 Folhas - Madeira semi oca	160x210 cm	1
P05	Porta de abrir - 1 Folha - Madeira maciça	80x210 cm	1
P06	Porta de abrir - 2 Folhas - Fechamento estrutural glazing e vidro temp. 8mm espelhado	200x250 cm	1
P07	Portão de ferro galvanizado com chapa lambril	350x265 cm	1
P08	Porta veneziana de abrir - 2 Folhas - Alumínio anodizado branco	150x150cm	1
P09	Porta veneziana de abrir - 1 Folha - Alumínio anodizado branco	90X210 cm	3
P10	Porta veneziana de abrir - 1 Folha - Alumínio anodizado branco	70X210 cm	2
P11	Porta veneziana de abrir - 1 Folha - Alumínio anodizado branco	100X200 cm	1
P12	Porta veneziana de abrir - 1 Folha - Alumínio anodizado branco (Cx d'agua)	90X120 cm	2
P13	Porta veneziana de abrir - 2 Folhas - Alumínio anodizado branco	100x150cm	1
Total geral: 39			

PISO

1 - PORCELANATO 60x60
2 - PISO PAVER NA COR NATURAL

PAREDE

1 - PINTURA SUVINIL NA COR BRANCO GELO
2 - CERÂMICA ATÉ O TETO

TETO

1 - LAJE COM PINTURA PVA BRANCA
2 - FORRO EM PVC BRANCO
3 - FORRO EM GESSO CONVENCIONAL

Aprovações

REALIZE
ARQUITETURA E ENGENHARIA

Contato
48 3527-0090
realize_eng@hotmail.com
realize_arq@hotmail.com

Responsável Técnico
Rafael Nuemberg
CREA-SC 129.640-7
Suéllen M. Costa Palmas
CAU-SC A69267-0

Projeto Institucional

Endereço: Rua Giácomo A. Mazuco, esquina com a Av. Sete de Setembro,nº 19, Cidade Alta - Araranguá/SC

Projeto Arquitetônico

Planta baixa
Quadro de esquadrias

Realize Arquitetura e Engenharia
CNPJ:12.319.815/0001-17
CREA-SC 136.340-4

Prefeitura Municipal de Araranguá
CNPJ:82.911.249/0001-13

Área
431,38 m²

Escala
Como indicado

Data
08/12/2021

Prancha
04/ 08

Z:\PROJETOS\PREFEITURA ARARANGUÁ\SECRETARIA DA EDUCAÇÃO\4 ARQUITETURA\PRANCHAS\Planta baixa.dwg