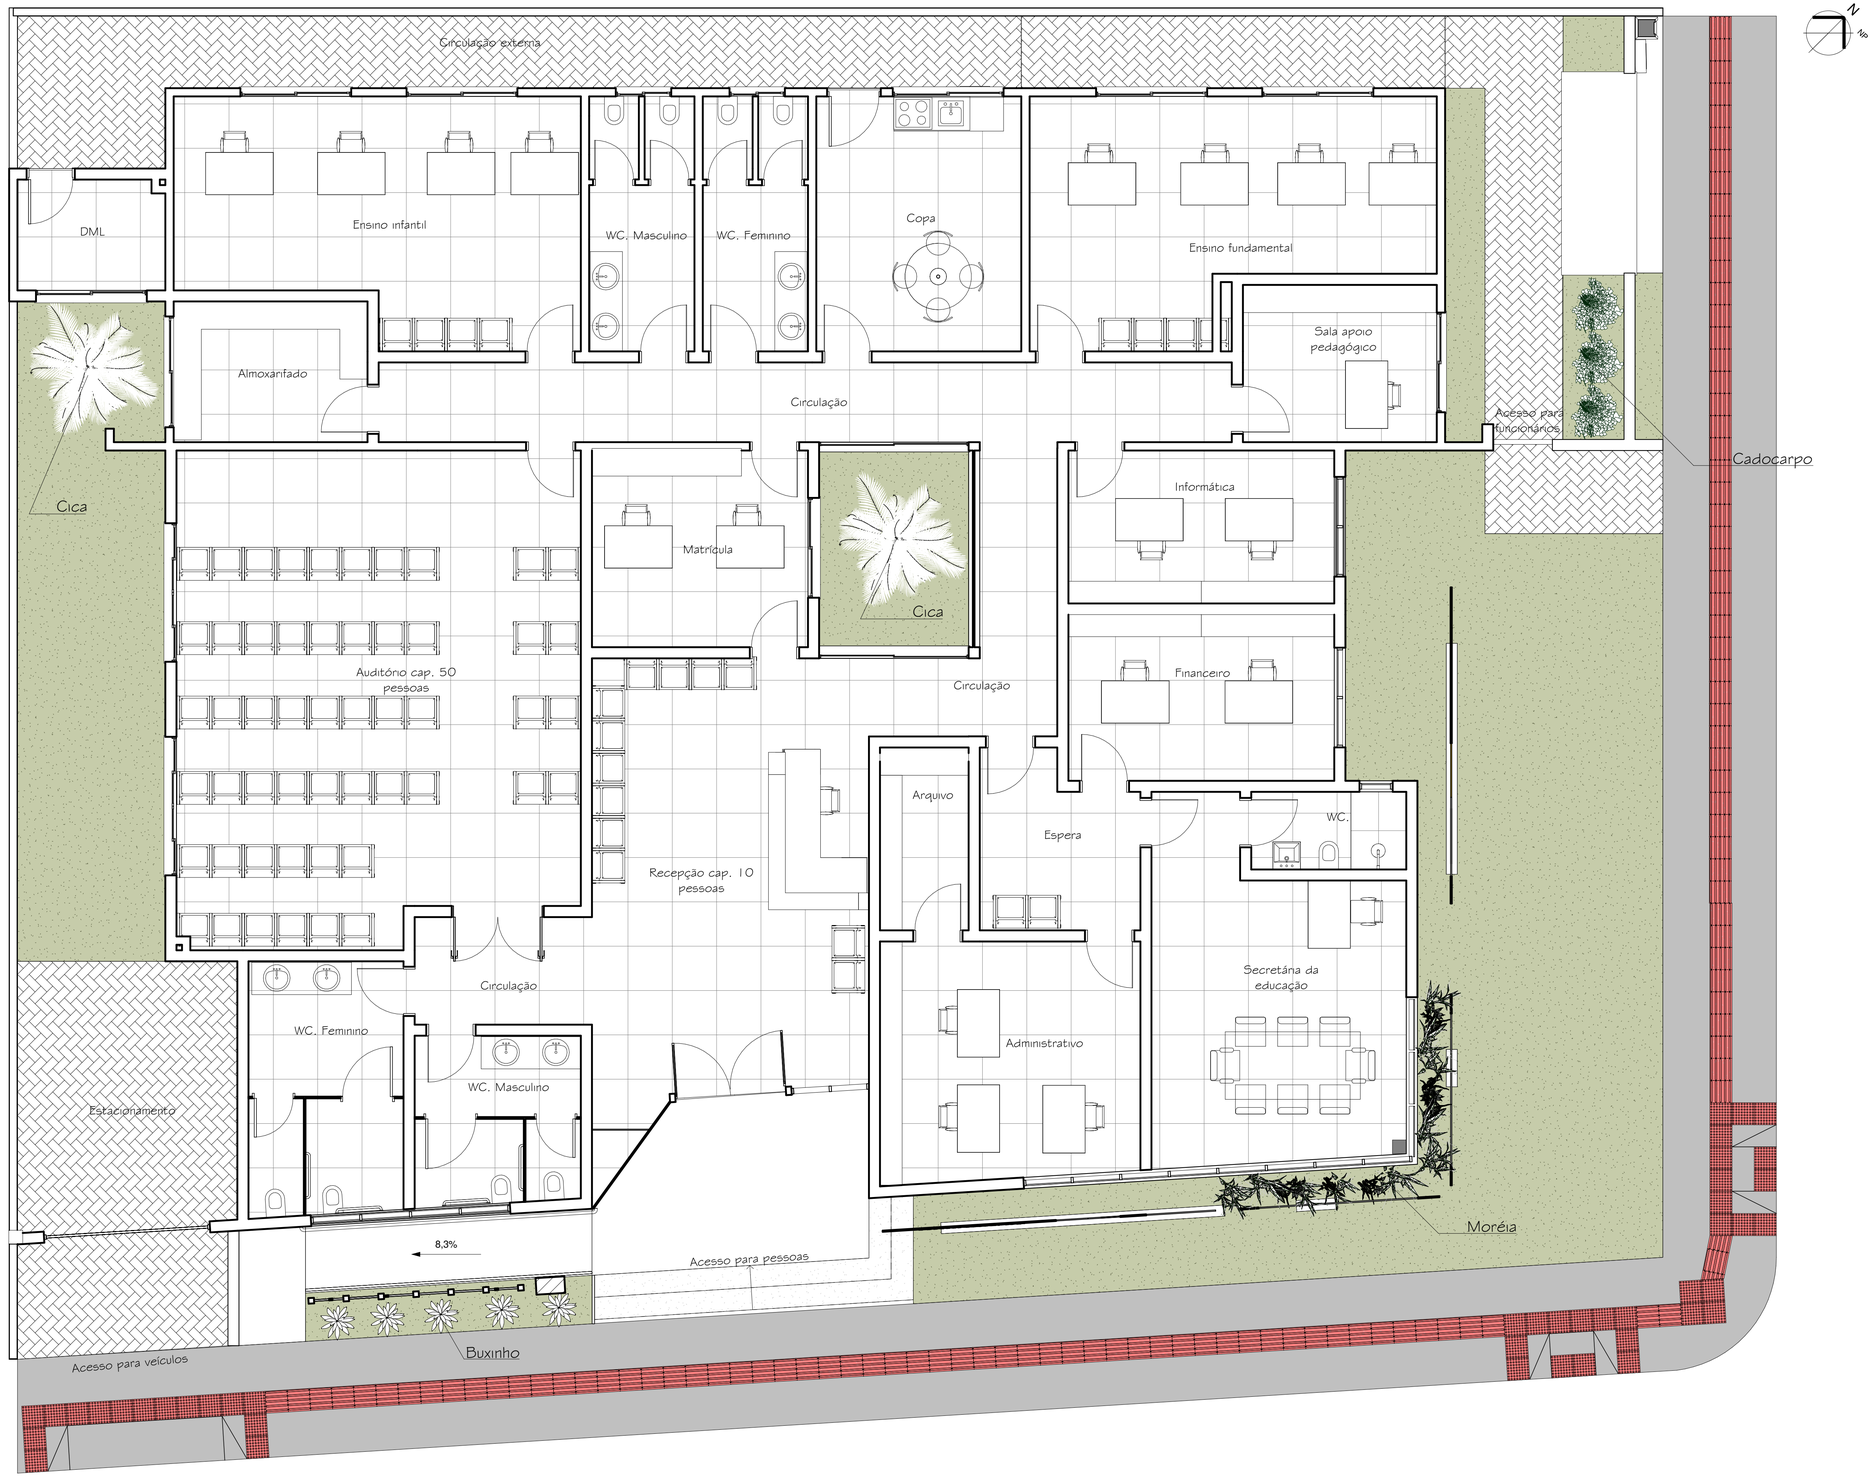



Planta baixa - Layout

1 : 50

Aprovações

REALIZE
ARQUITETURA E ENGENHARIA


Contato

48 3527-0090
realize_eng@hotmail.com
realize_arq@hotmail.com

Responsável Técnico

Rafael Nuernberg
CREA-SC 129.640-7
Suéllen M. Costa Palmas
CAU-SC A69267-0


Projeto Institucional

Endereço: Rua Giácomo A. Mazuco, esquina com a Av. Sete de Setembro,nº 19, Cidade Alta - Araranguá/SC

Projeto Arquitetônico

Layout

Realize Arquitetura e Engenharia
CNPJ:12.319.815/0001-17
CREA-SC 136.340-4

Prefeitura Municipal de Araranguá
CNPJ:82.911.249/0001-13

Área

431,38 m²

| Escala | Data | Prancha |
|---|---|---|
| 1 : 50 | 08/12/2021 | 05/08 |

Z:\PROJETOS\PREFEITURA - ARARANGUÁ\SECRETARIA DA EDUCAÇÃO\4- ARQUITETURA\REVIT\Secretaria\Edificação.rvt