



Corte A
1 : 50

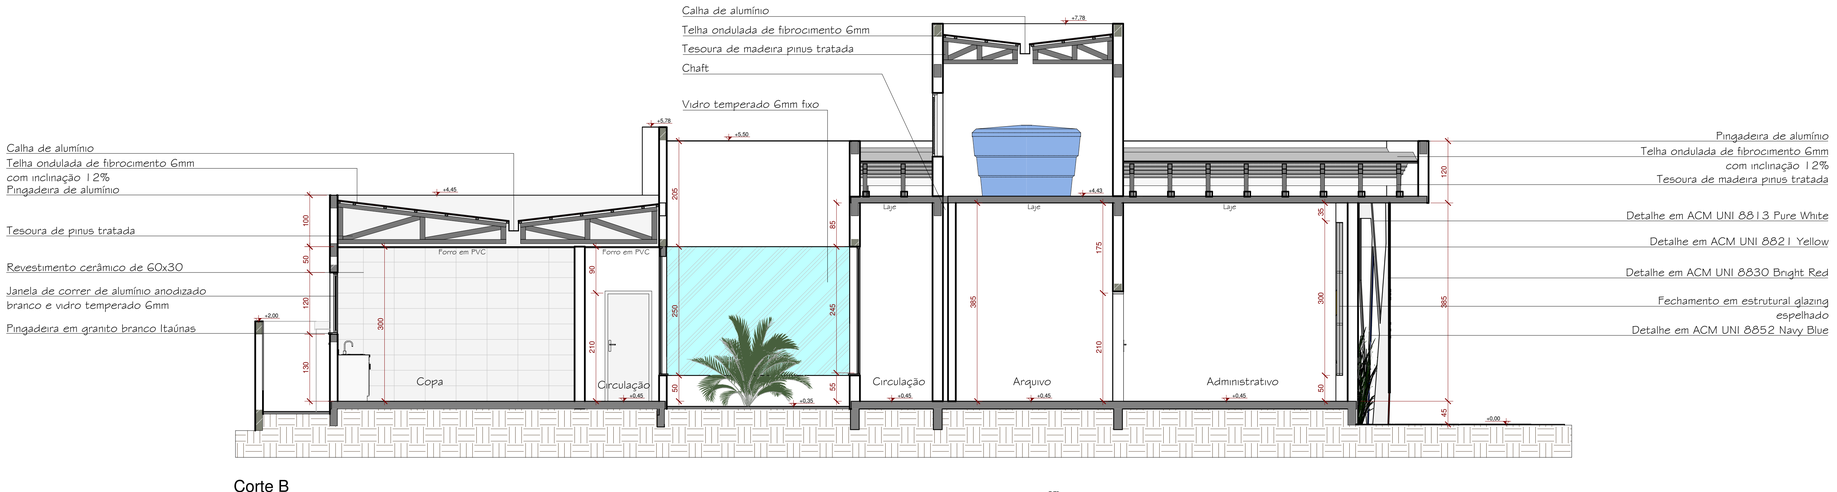

Corte B
1 : 50

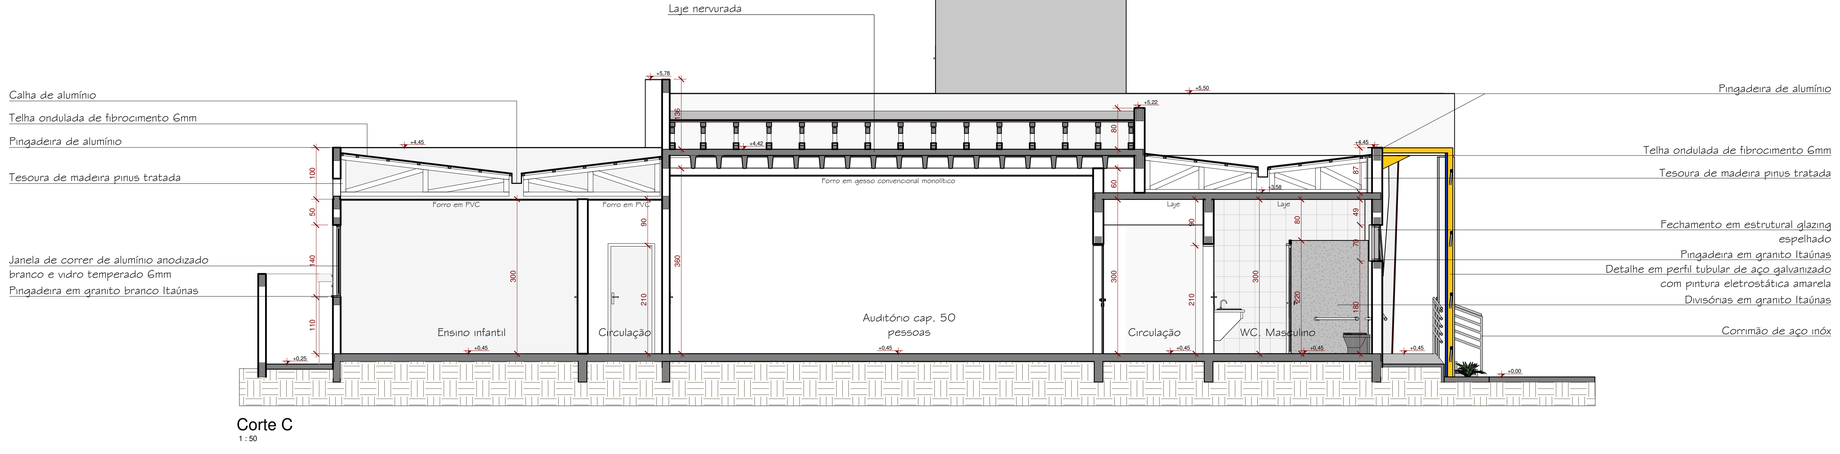

Corte C
1 : 50

Aprovações

REALIZE
ARQUITETURA E ENGENHARIA

Contato
48 3527-0090
realize_eng@hotmail.com
realize_arq@hotmail.com

Responsável Técnico
Rafael Nuernberg
CREA-SC 129.640-7
Suéllen M. Costa Palmas
CAU-SC A69267-0

Projeto Institucional

Endereço: Rua Giácomo A. Mazuco, esquina com a Av. Sete de Setembro,nº 19, Cidade Alta - Araranguá/SC

Projeto Arquitetônico

Cortes

Realize Arquitetura e Engenharia
CNPJ:12.319.815/0001-17
CREA-SC 136.340-4

Prefeitura Municipal de Araranguá
CNPJ: 82.911.249/0001-13

Área
431,38 m²

Escala
1 : 50

Data
08/12/2021

Prancha
06/08

2º PROJETO DE PREFEITURA - ARARANGUÁ SECRETARIA DA EDUCAÇÃO - ARQUITETURA.rvt