

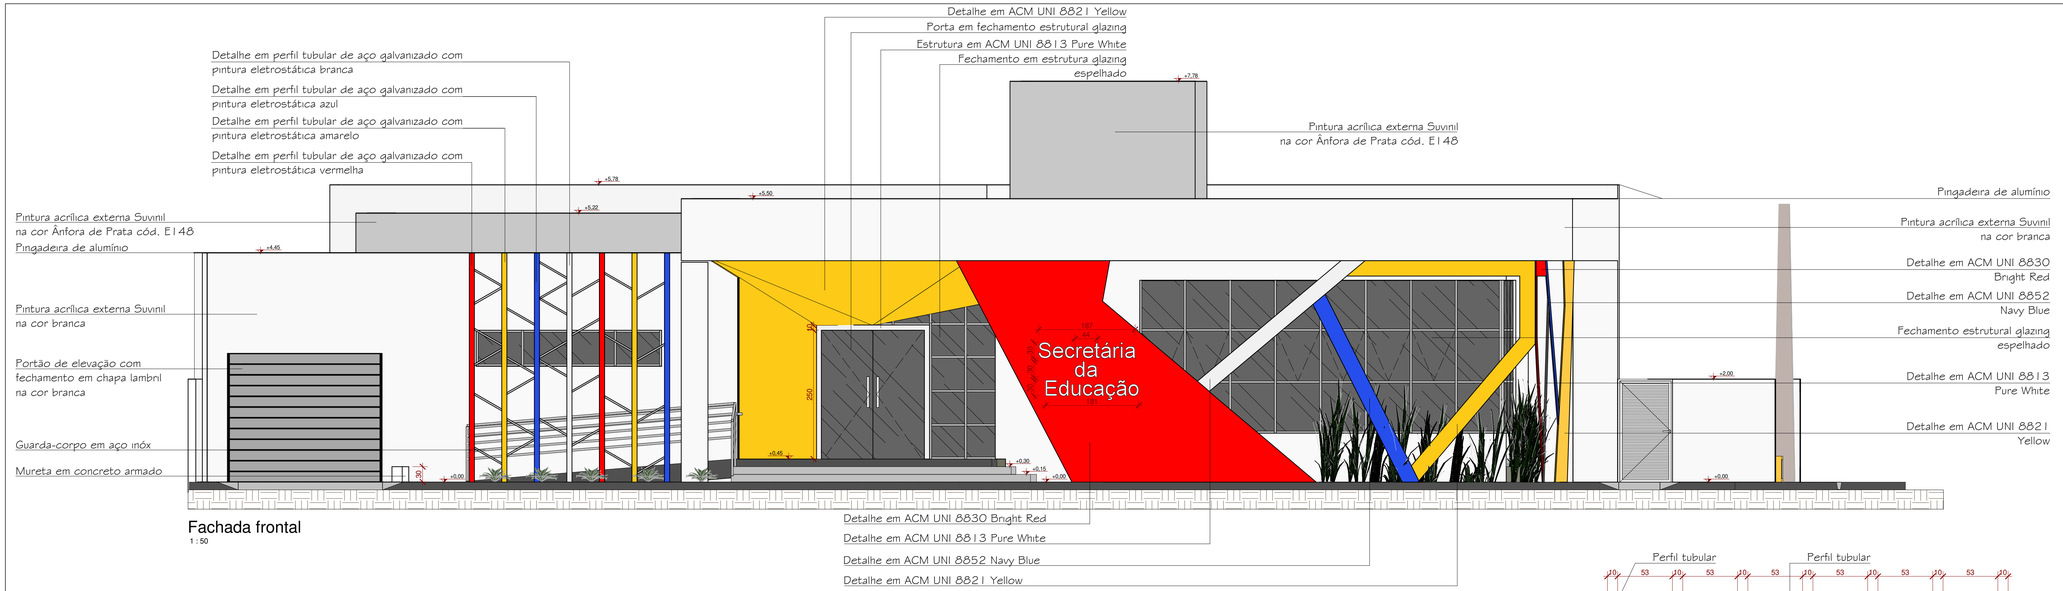



Fachada frontal
1 : 50

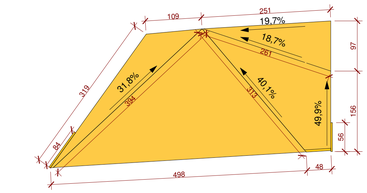


Detalhe Detalhe Porta - Cobertura
1 : 50

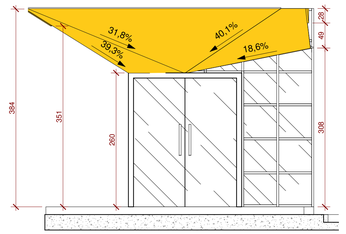


Detalhe Porta - Vista
1 : 50

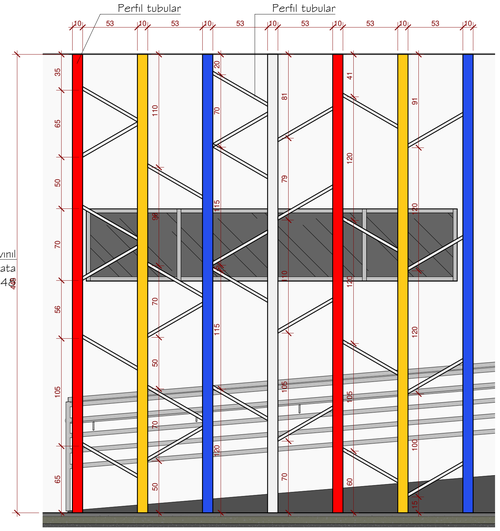


Detalhe
1 : 25

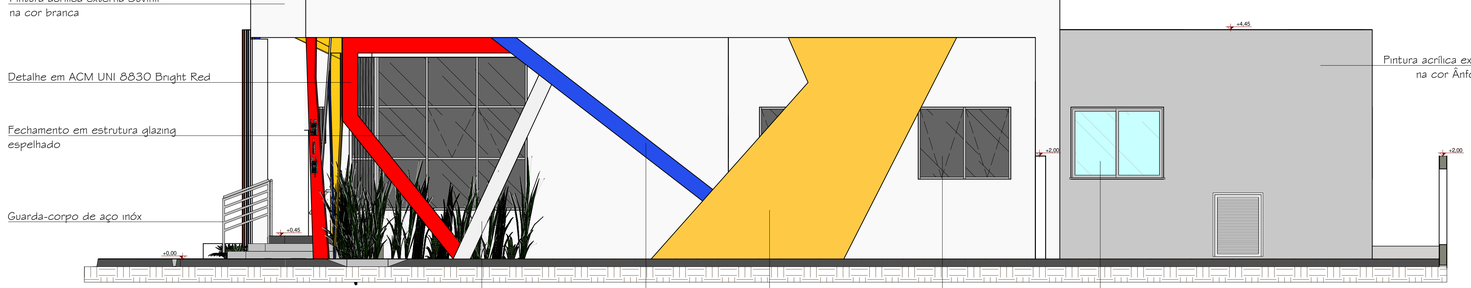


Fachada lateral
1 : 50

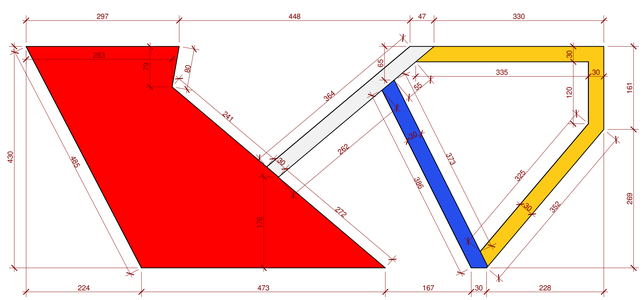

Detalhe em ACM frontal
1 : 50

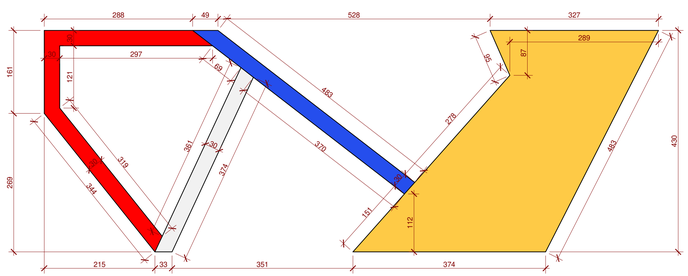

Detalhe em ACM lateral
1 : 50

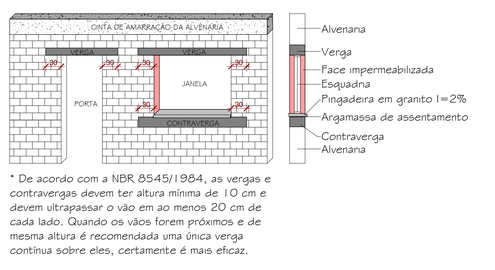

* De acordo com a NBR 8545/1984, as vergas e contravergas devem ter altura mínima de 10 cm e devem ultrapassar o vão em ao menos 20 cm de cada lado. Quando os vãos forem próximos e de mesma altura é recomendada uma única verga contínua sobre eles, certamente é mais eficaz.

Verga e Contra Verga
1 : 50

Aprovações

REALIZE
ARQUITETURA E ENGENHARIA

Contato
48 3527-0090
realize_eng@hotmail.com
realize_arq@hotmail.com

Responsável Técnico
Rafael Nuernberg
CREA-SC 129.640-7
Suéllen M. Costa Palmas
CAU-SC A69267-0

Projeto Institucional

Endereço: Rua Giácomo A. Mazuco, esquina com a Av. Sete de Setembro,nº 19, Cidade Alta - Araranguá/SC

Projeto Arquitetônico

Fachadas
Detalhes

Realize Arquitetura e Engenharia
CNPJ:12.319.815/0001-17
CREA-SC 136.340-4

Prefeitura Municipal de Araranguá
CNPJ:82.911.249/0001-13

Área
431,38 m²

Escala
Como indicado

Data
08/12/2021

Prancha
07/ 08

Z:\PROJETOS\PREFEITURA - ARARANGUÁ\SECRETARIA DA EDUCAÇÃO + ARQUITETURA\PRANCHAS\Fachadas\Fachadas.dwg