




**DETALHE 3**  
PAGINAÇÃO DE PISO FAIXA ELEVADA  
ESCALA 1:100

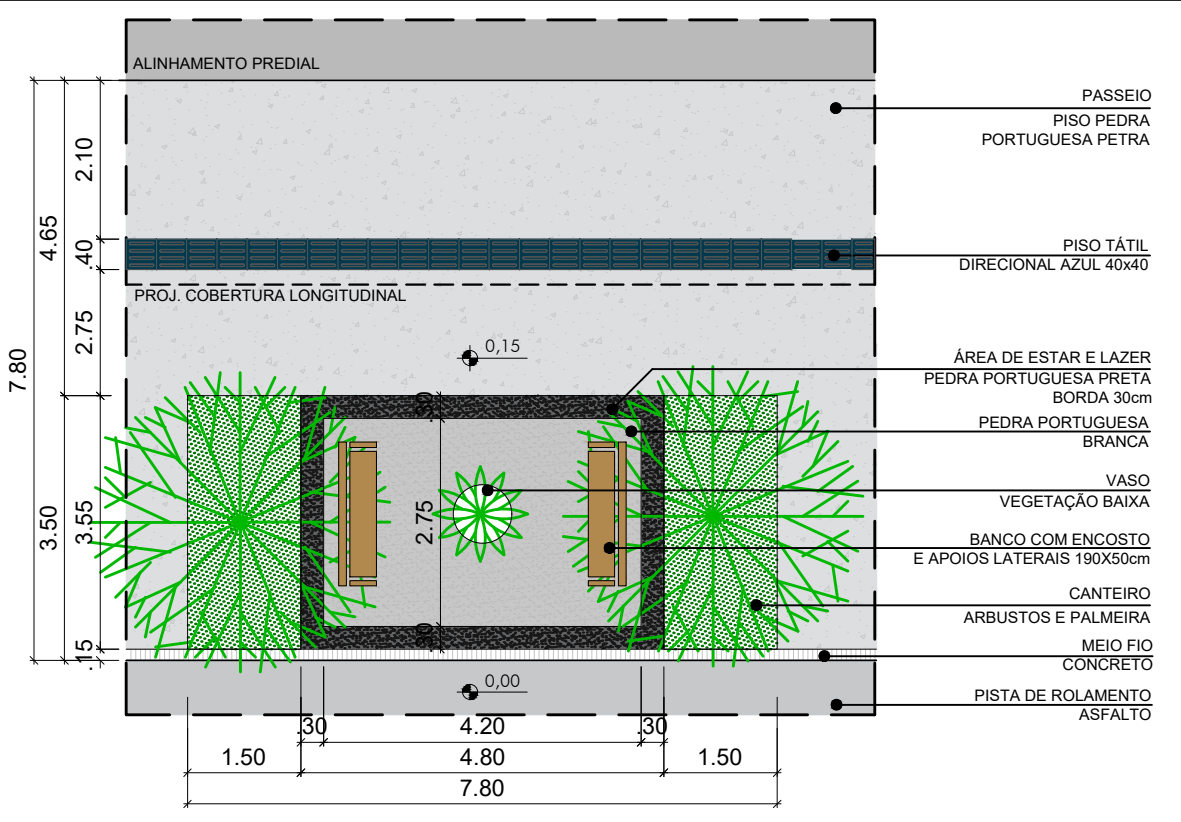

**DETALHE 2**  
PAGINAÇÃO DE PISO ÁREA DE ESTAR E LAZER  
ESCALA 1:100

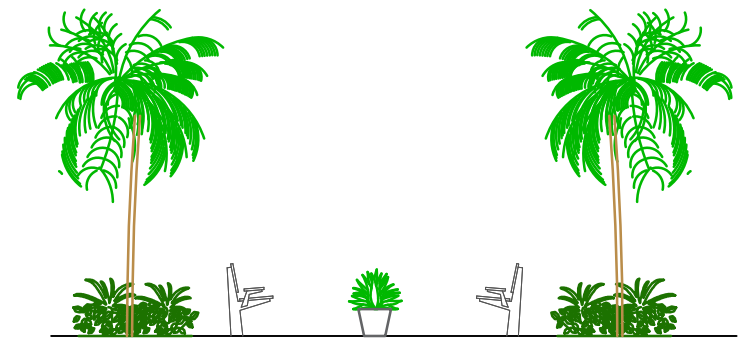

**DETALHE 2**  
PAGINAÇÃO DE PISO ÁREA DE ESTAR E LAZER  
VISTA  
ESCALA 1:100

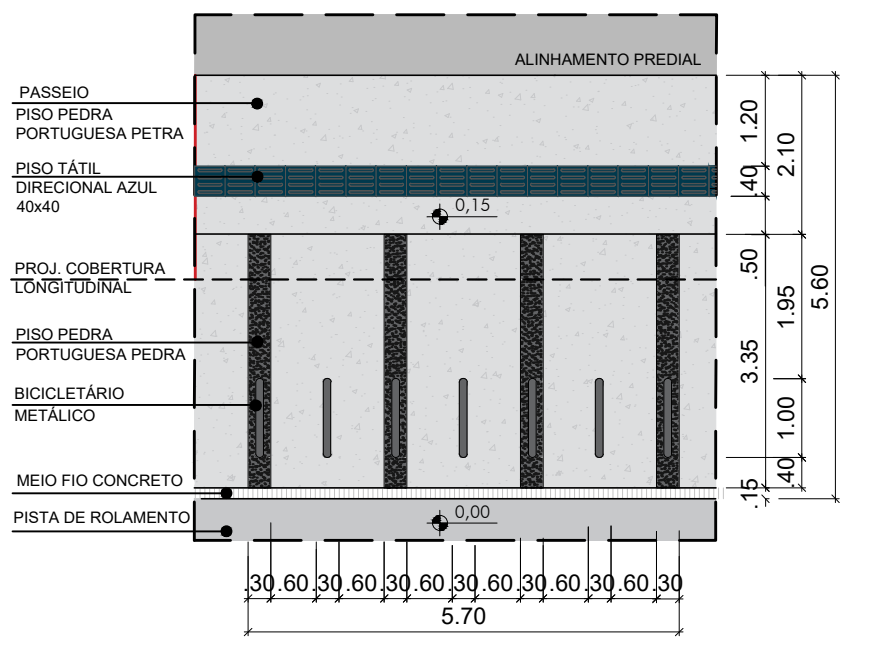

**DETALHE 1**  
PAGINAÇÃO DE PISO BICICLETÁRIO  
ESCALA 1:100

B	PROJETO EXECUTIVO - APROVAÇÃO	25/08/2021	RENATA	ROSMAR	AMANDA
A	PROJETO EXECUTIVO - PARA COMENTÁRIOS	05/08/2021	RENATA	ROSMAR	AMANDA
REV	DESCRIÇÃO	DATA	PROJETO	APROVAÇÃO	DESENHO

CONTRATADA  RUA BARÃO DO GRAVATAÍ, 710 - SALA 301   POA   RS ARQ. RENATA SCHÖNING DOS SANTOS - CAU RS 89957-7		 PREFEITURA DE ARARANGUÁ	
CLIENTE PREFEITURA MUNICIPAL DE ARARANGUÁ			
OBRA REVITALIZAÇÃO CALÇADÃO ARARANGUÁ			ESCALA 1:500
ASSUNTO DETALHES			FOLHA <b>12</b> /12
RESP. TÉCNICO ARQ. RENATA SCHÖNING DOS SANTOS - CAU RS 89957-7			