



Quadro de Áreas - Existente	
Nome	Área
Existente	2597,27 m ²

Quadro de Áreas - Ampliação	
Nome	Área
2º Pvlo - Ampliação	40,27 m ²
Cobertura - Ampliação	35,47 m ²
Recepção - Ampliação	14,38 m ²
Total geral	90,12 m ²

Quadro de Áreas - Urbanização e Paisagismo	
Nome	Área
Urbanização / Paisagismo	2105,52 m ²

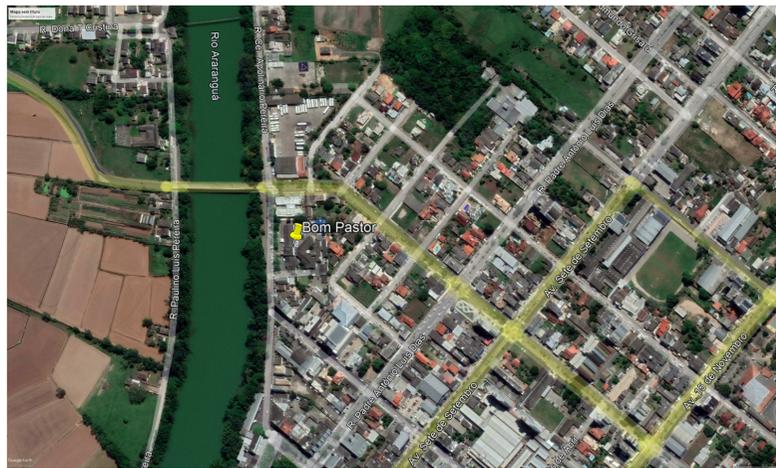

Situação
1: 3500

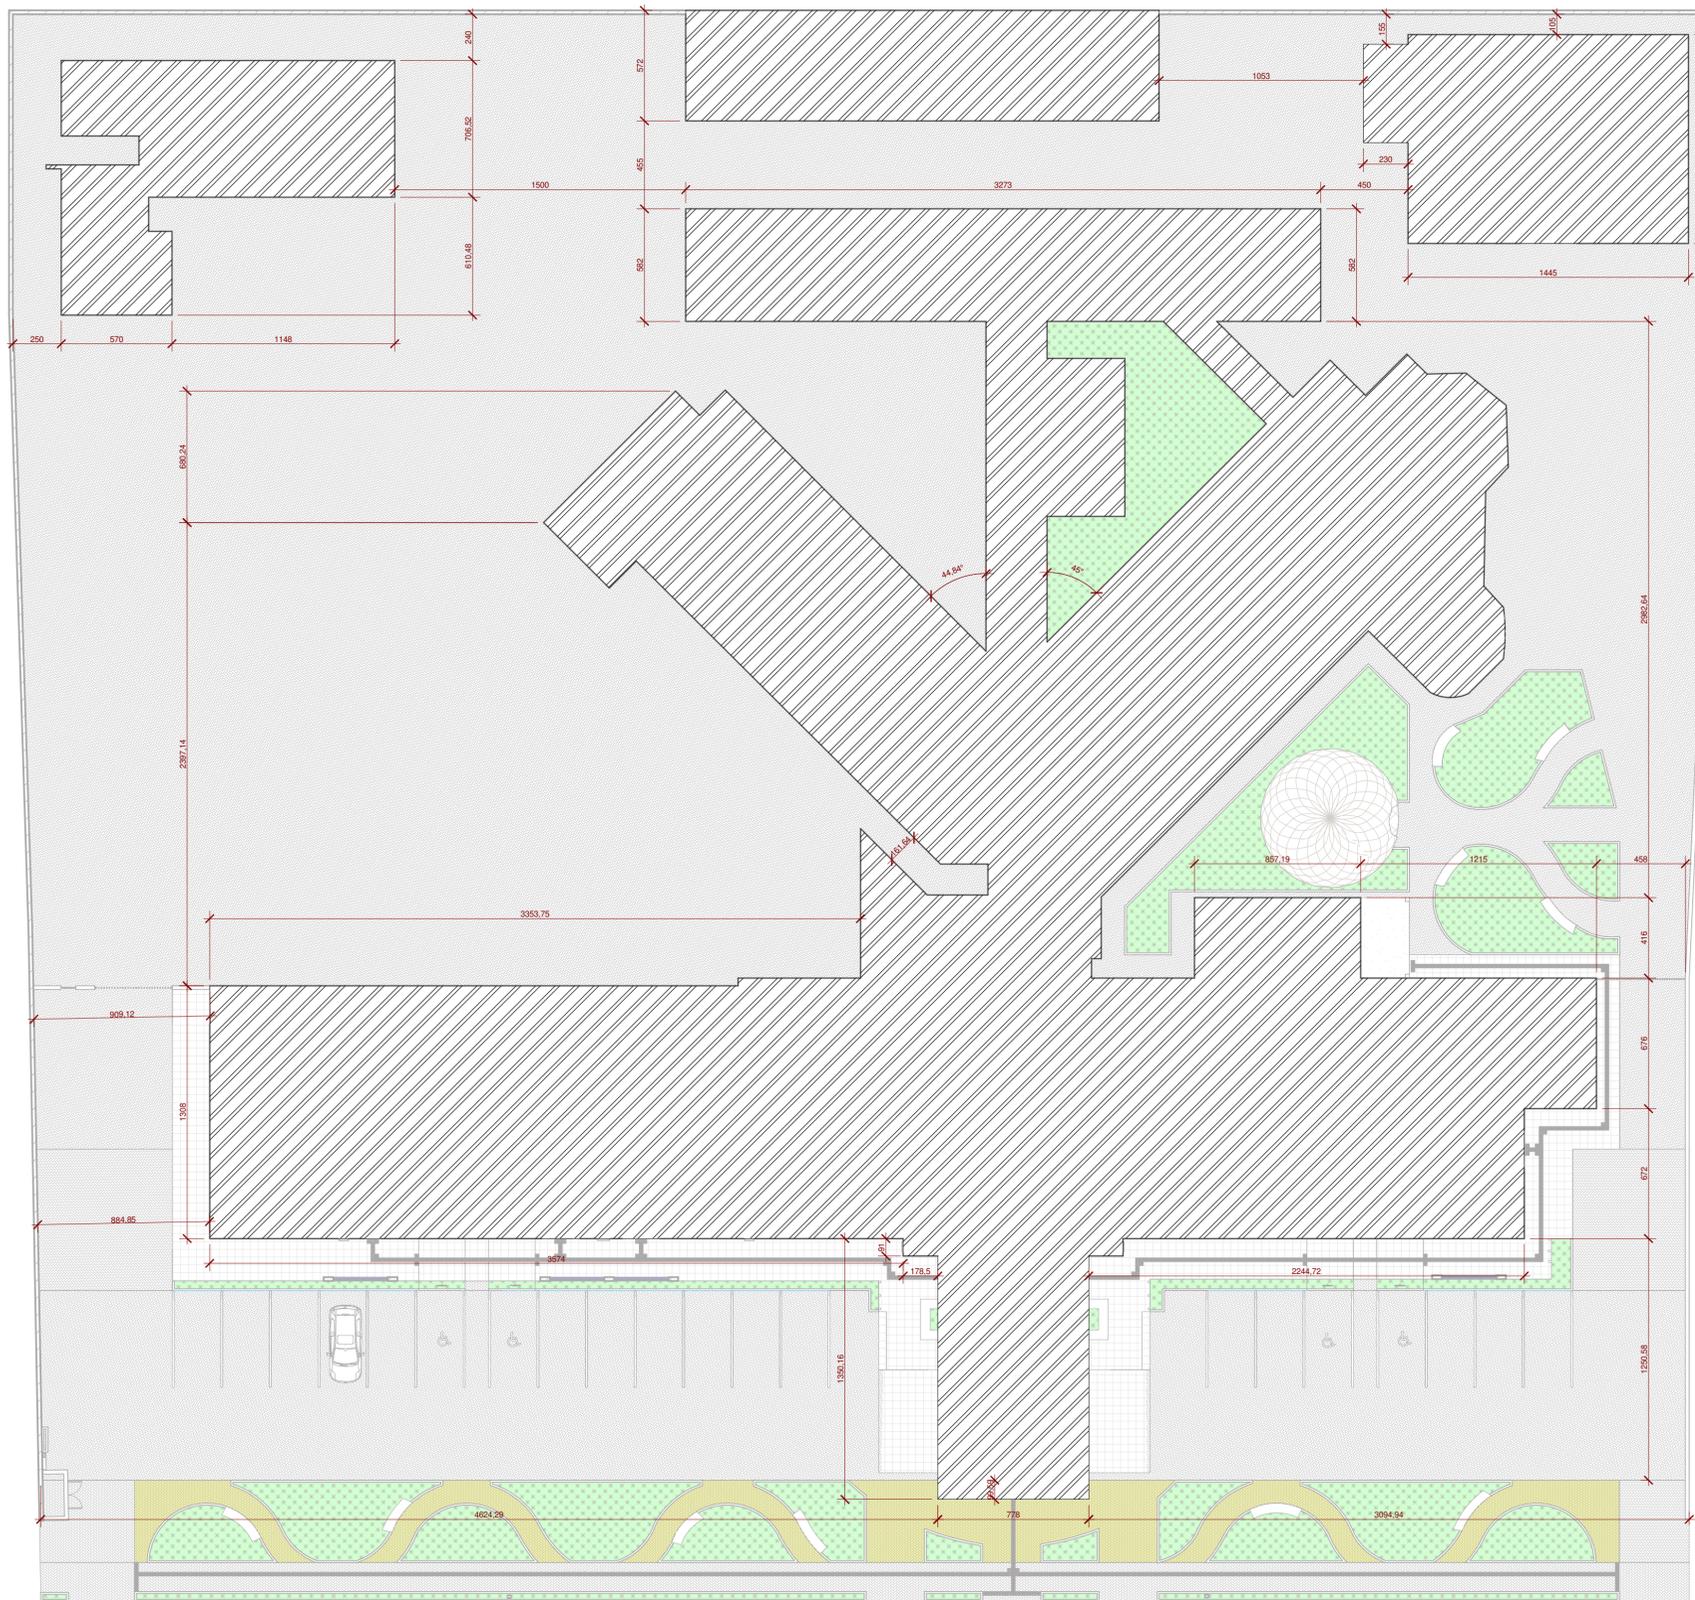

Locação
1: 200

Aprovações

Contato

48 3527-0090
realize_eng@hotmail.com
realize_arq@hotmail.com

Responsável Técnico

Rafael Nuernberg
CREA-SC 129.640-7
Suellen M. Costa Palmas
CAU-SC A69267-0



Projeto Unidade de Saúde

Endereço: Rua Cel. Apolinário Pereira, 254 - Centro,
Araranguá - SC, 88900-053

Projeto Arquitetônico

Planta de Locação
Planta de Situação
Quadro de Áreas

Realize Arquitetura e Engenharia
CNPJ: 12.319.815/0001-17
CREA-SC 136.340-4

Fundo Municipal de Saúde de
Araranguá
CNPJ: 11.151.460/0001-37

Área

2647,94

Escala
Como
indicado

Data
15/10/2021

Prancha
01/05