

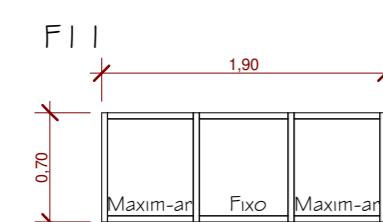
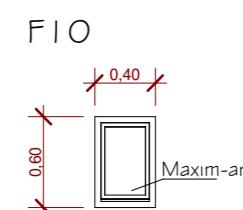
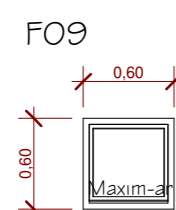
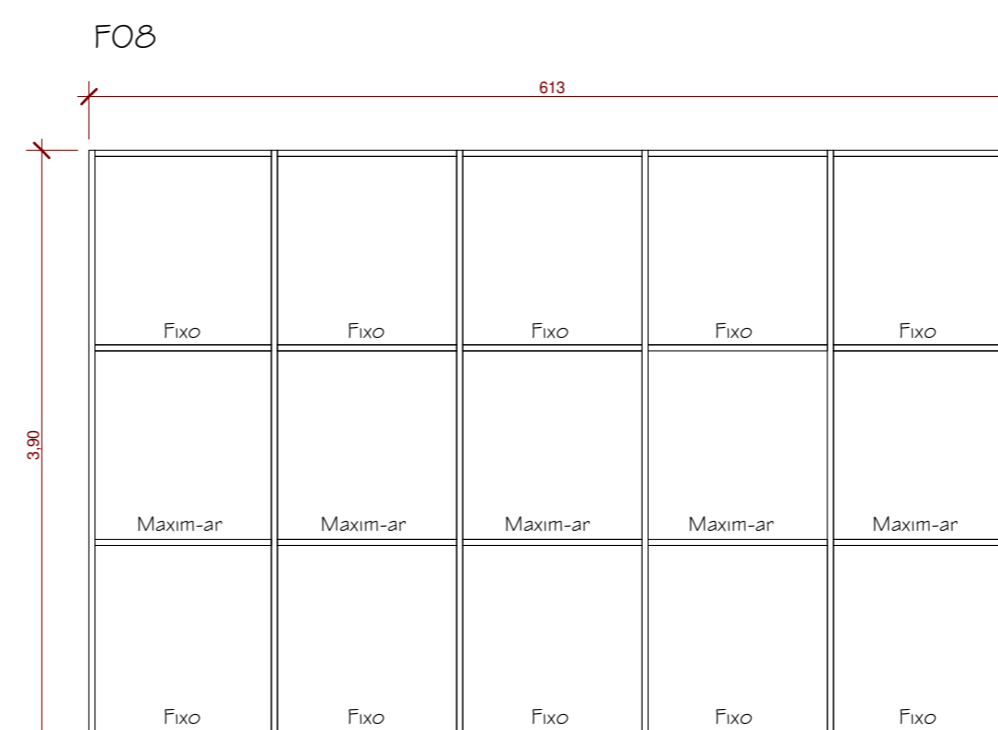
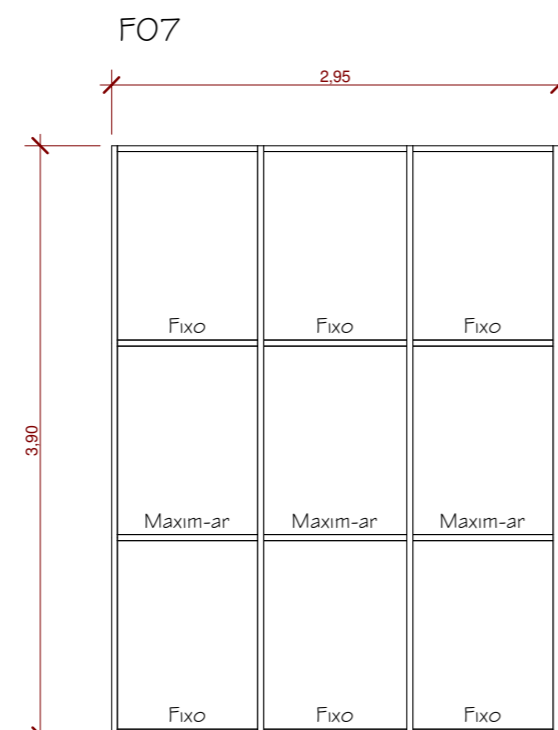
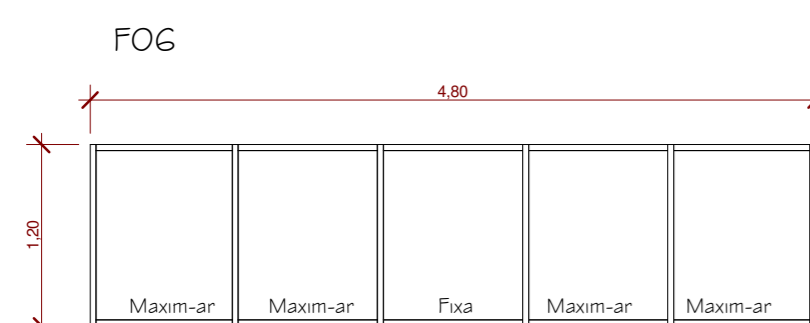
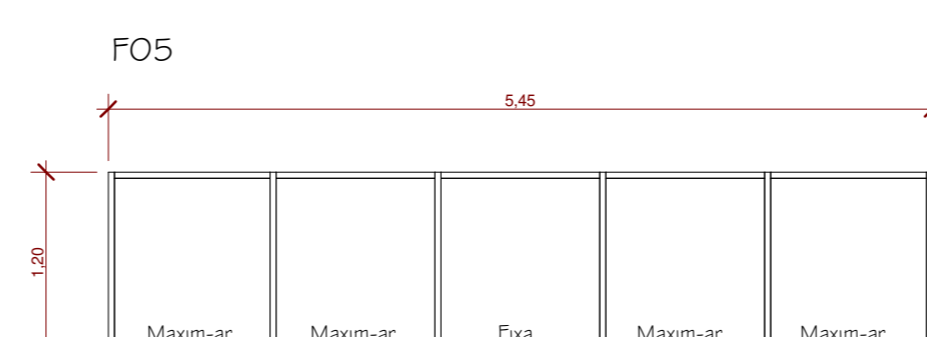
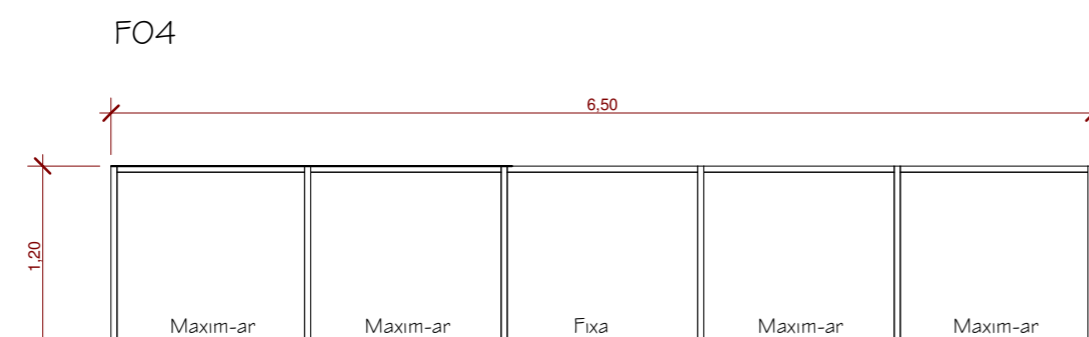
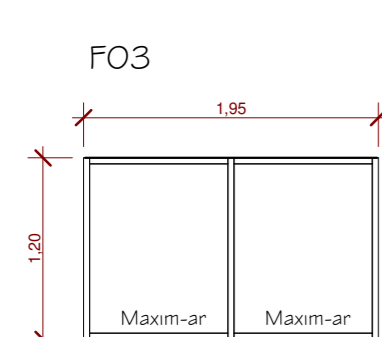


Quadro de fechamento glazing					
Marca	Largura	Altura	Peitoril	Descrição	Contagem
FO1	470,00	120,00	Alinhado com a janela existente	Fechamento fixo em estrutural glazing	1
FO2	750,00	120,00	Alinhado com a janela existente	Fechamento fixo em estrutural glazing	1
FO3	195,00	120,00	Alinhado com a janela existente	Fechamento fixo em estrutural glazing	1
FO4	650,00	120,00	Alinhado com a janela existente	Fechamento fixo em estrutural glazing	1
FO5	545,00	120,00	Alinhado com a janela existente	Fechamento fixo em estrutural glazing	1
FO6	480,00	120,00	Alinhado com a janela existente	Fechamento fixo em estrutural glazing	1
FO7	296,00	390,00	Alinhado com a janela existente	Fechamento fixo em estrutural glazing	2
FO8	613,00	390,00	Alinhado com a janela existente	Fechamento fixo em estrutural glazing	1
F11	188,00	72,17	Alinhado com a janela existente	Fechamento fixo em estrutural glazing	1

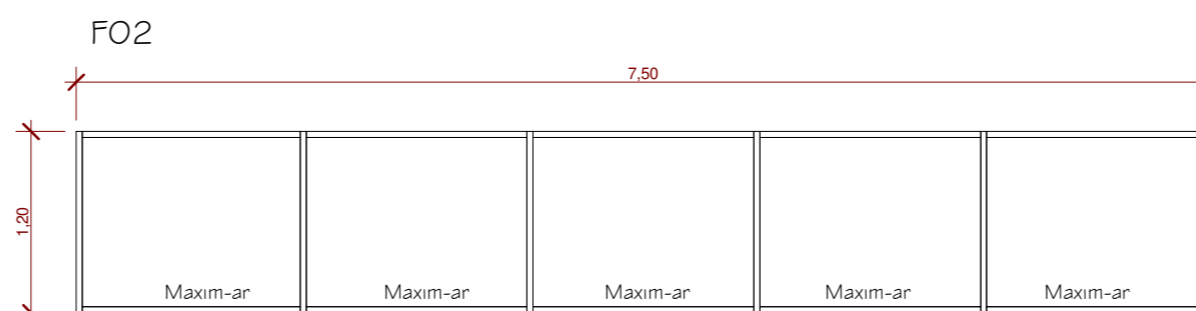

Aprovações

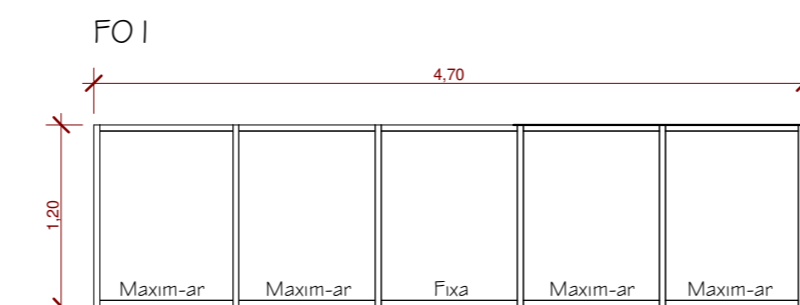

Contato
 48 3527-0090
 realize_eng@hotmail.com
 realize_arq@hotmail.com

Responsável Técnico
 Rafael Nuernberg
 CREA-SC 129.640-7
 Suéllen M. Costa Palmas
 CAU-SC A69267-0

Projeto Unidade de Saúde

Endereço: Rua Cel. Apolinário Pereira, 254 - Centro, Araranguá - SC, 88900-053

Projeto Arquitetônico

Detalhamento Fechamento Glazing

Realize Arquitetura e Engenharia
 CNPJ: 12.319.815/0001-17
 CREA-SC 136.340-4

Fundo Municipal de Saúde de Araranguá
 CNPJ: 11.151.460/0001-37

Área
 2647,94

Escala
 1 : 50

Data
 15/10/2021

Prancha
 05 / 05