


N

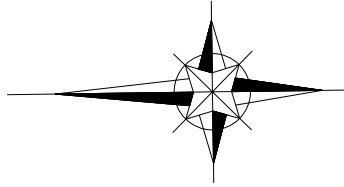


SIMBOLOGIA

- CONDUTOR DE MÉDIA TENSÃO
- CONDUTOR DE BAIXA TENSÃO
- CAIXA DE PASSAGEM ENERGIA 70X46X80cm
- POSTE CIRCULAR EXISTENTE
- POSTE DUPLO T EXISTENTE
- INSTALAÇÃO TRANSFORMADORA COM CHAVE EXISTENTE
- CHAVE FUSÍVEL EXISTENTE



OBS:

- SERÁ EXECUTADO UMA REVITALIZAÇÃO NA FACHADA E NA JARDINAGEM DO HOSPITAL BOM PASTOR.
- HOJE TEMOS UMA ENTRADA EM MÉDIA TENSÃO, TRANSFORMADOR 112,5KVA COM DUAS MEDIÇÕES DIRETAS: HOSPITAL: 125A E CEO: 70A E DISJUNTOR GERAL DE 175A.
- SERÁ SOLICITADO A TROCA DE PADRÃO DE ENTRADA PARA UMA ENTRADA EM BAIXA TENSÃO, COM AS DEVIDAS PARTICIPAÇÕES FINANCEIRAS QUE FOREM NECESSÁRIAS PARA ESTA AMPLIAÇÃO POR PARTE DA CELESC.
- NÃO HAVERÁ MUDANÇA NA DEMANDA DAS EDIFICAÇÕES.
- DEMANDA HOSPITAL: 70KVA
- DEMANDA CEO: 42,5KVA

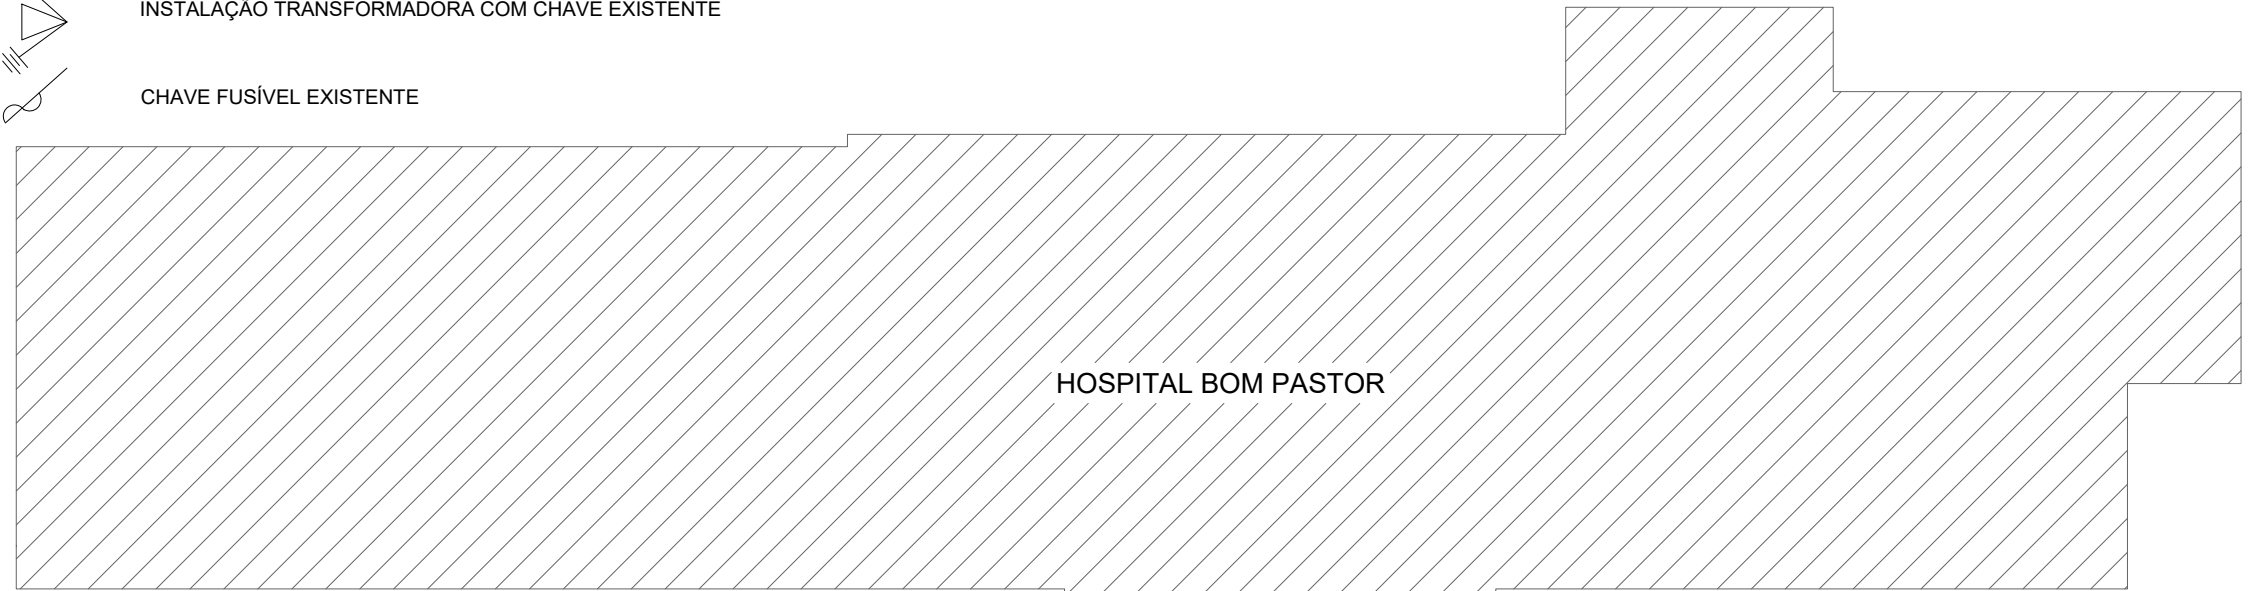

HOSPITAL BOM PASTOR

OBS: MEDIÇÕES DE LIVRE ACESSO, VETADA A CONSTRUÇÃO DE MUROS, CERCAS OU GRADES QUE IMPEÇA O ACESSO PELA CALÇADA.

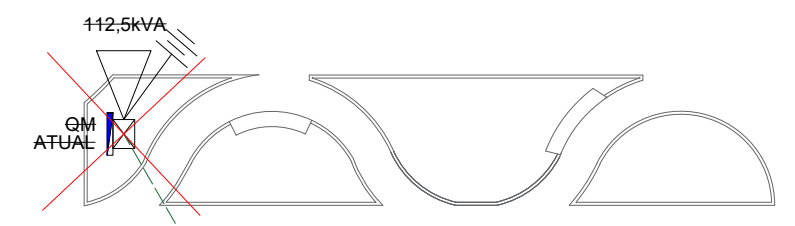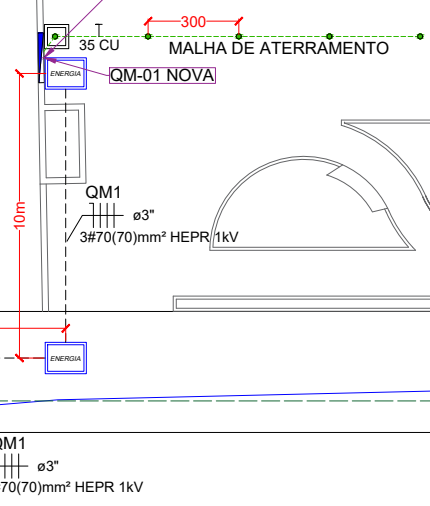

IT=70028

CH=6771

RUA CEL. APOLINÁRIO PEREIRA



Responsável Técnico

Alisson Henrique Cardoso
Engenheiro Eletricista

Tel: (48) 99808-0205 (48) 99181-7316

Planejamento de Obra

Endereço: Rua Cel. Apolinário Peleira, 254
Bairro Centro, Araranguá - SC

Data:
NOV/2021

Responsável Técnico
Assinatura:

PROJETO ELÉTRICO
Fundo Municipal de Saúde
PLANTA DE LOCALIZAÇÃO/SITUAÇÃO

Resp. Técnico do Projeto: ESCALA 1:250
Assinatura:
Alisson Henrique Cardoso - CREA-SC: 088565-1

Data	Descrição	Responsável

Proprietário:
Assinatura:
Fundo Municipal de Saúde Araranguá
CNPJ: 11.151.460/0001-37

Prancha:
1/4
ELE